


ZIE BIJZONDERE
VOORWAARDE(N)

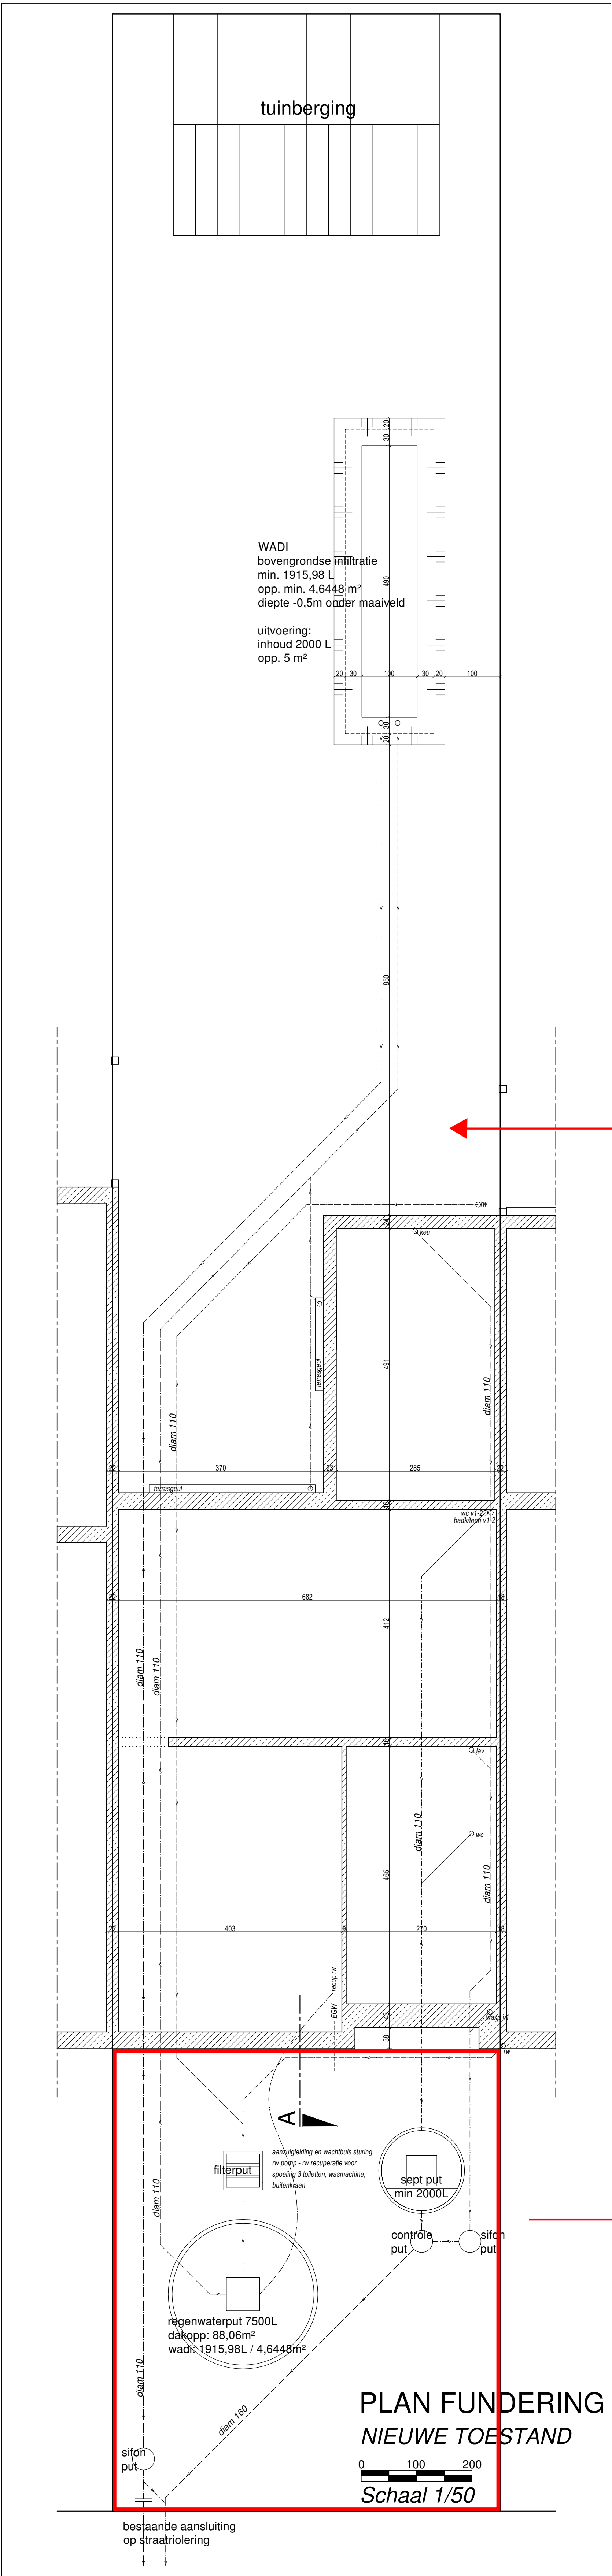

De regenwater-, filter- en septische putten moeten in de achtertuin worden aangelegd.