


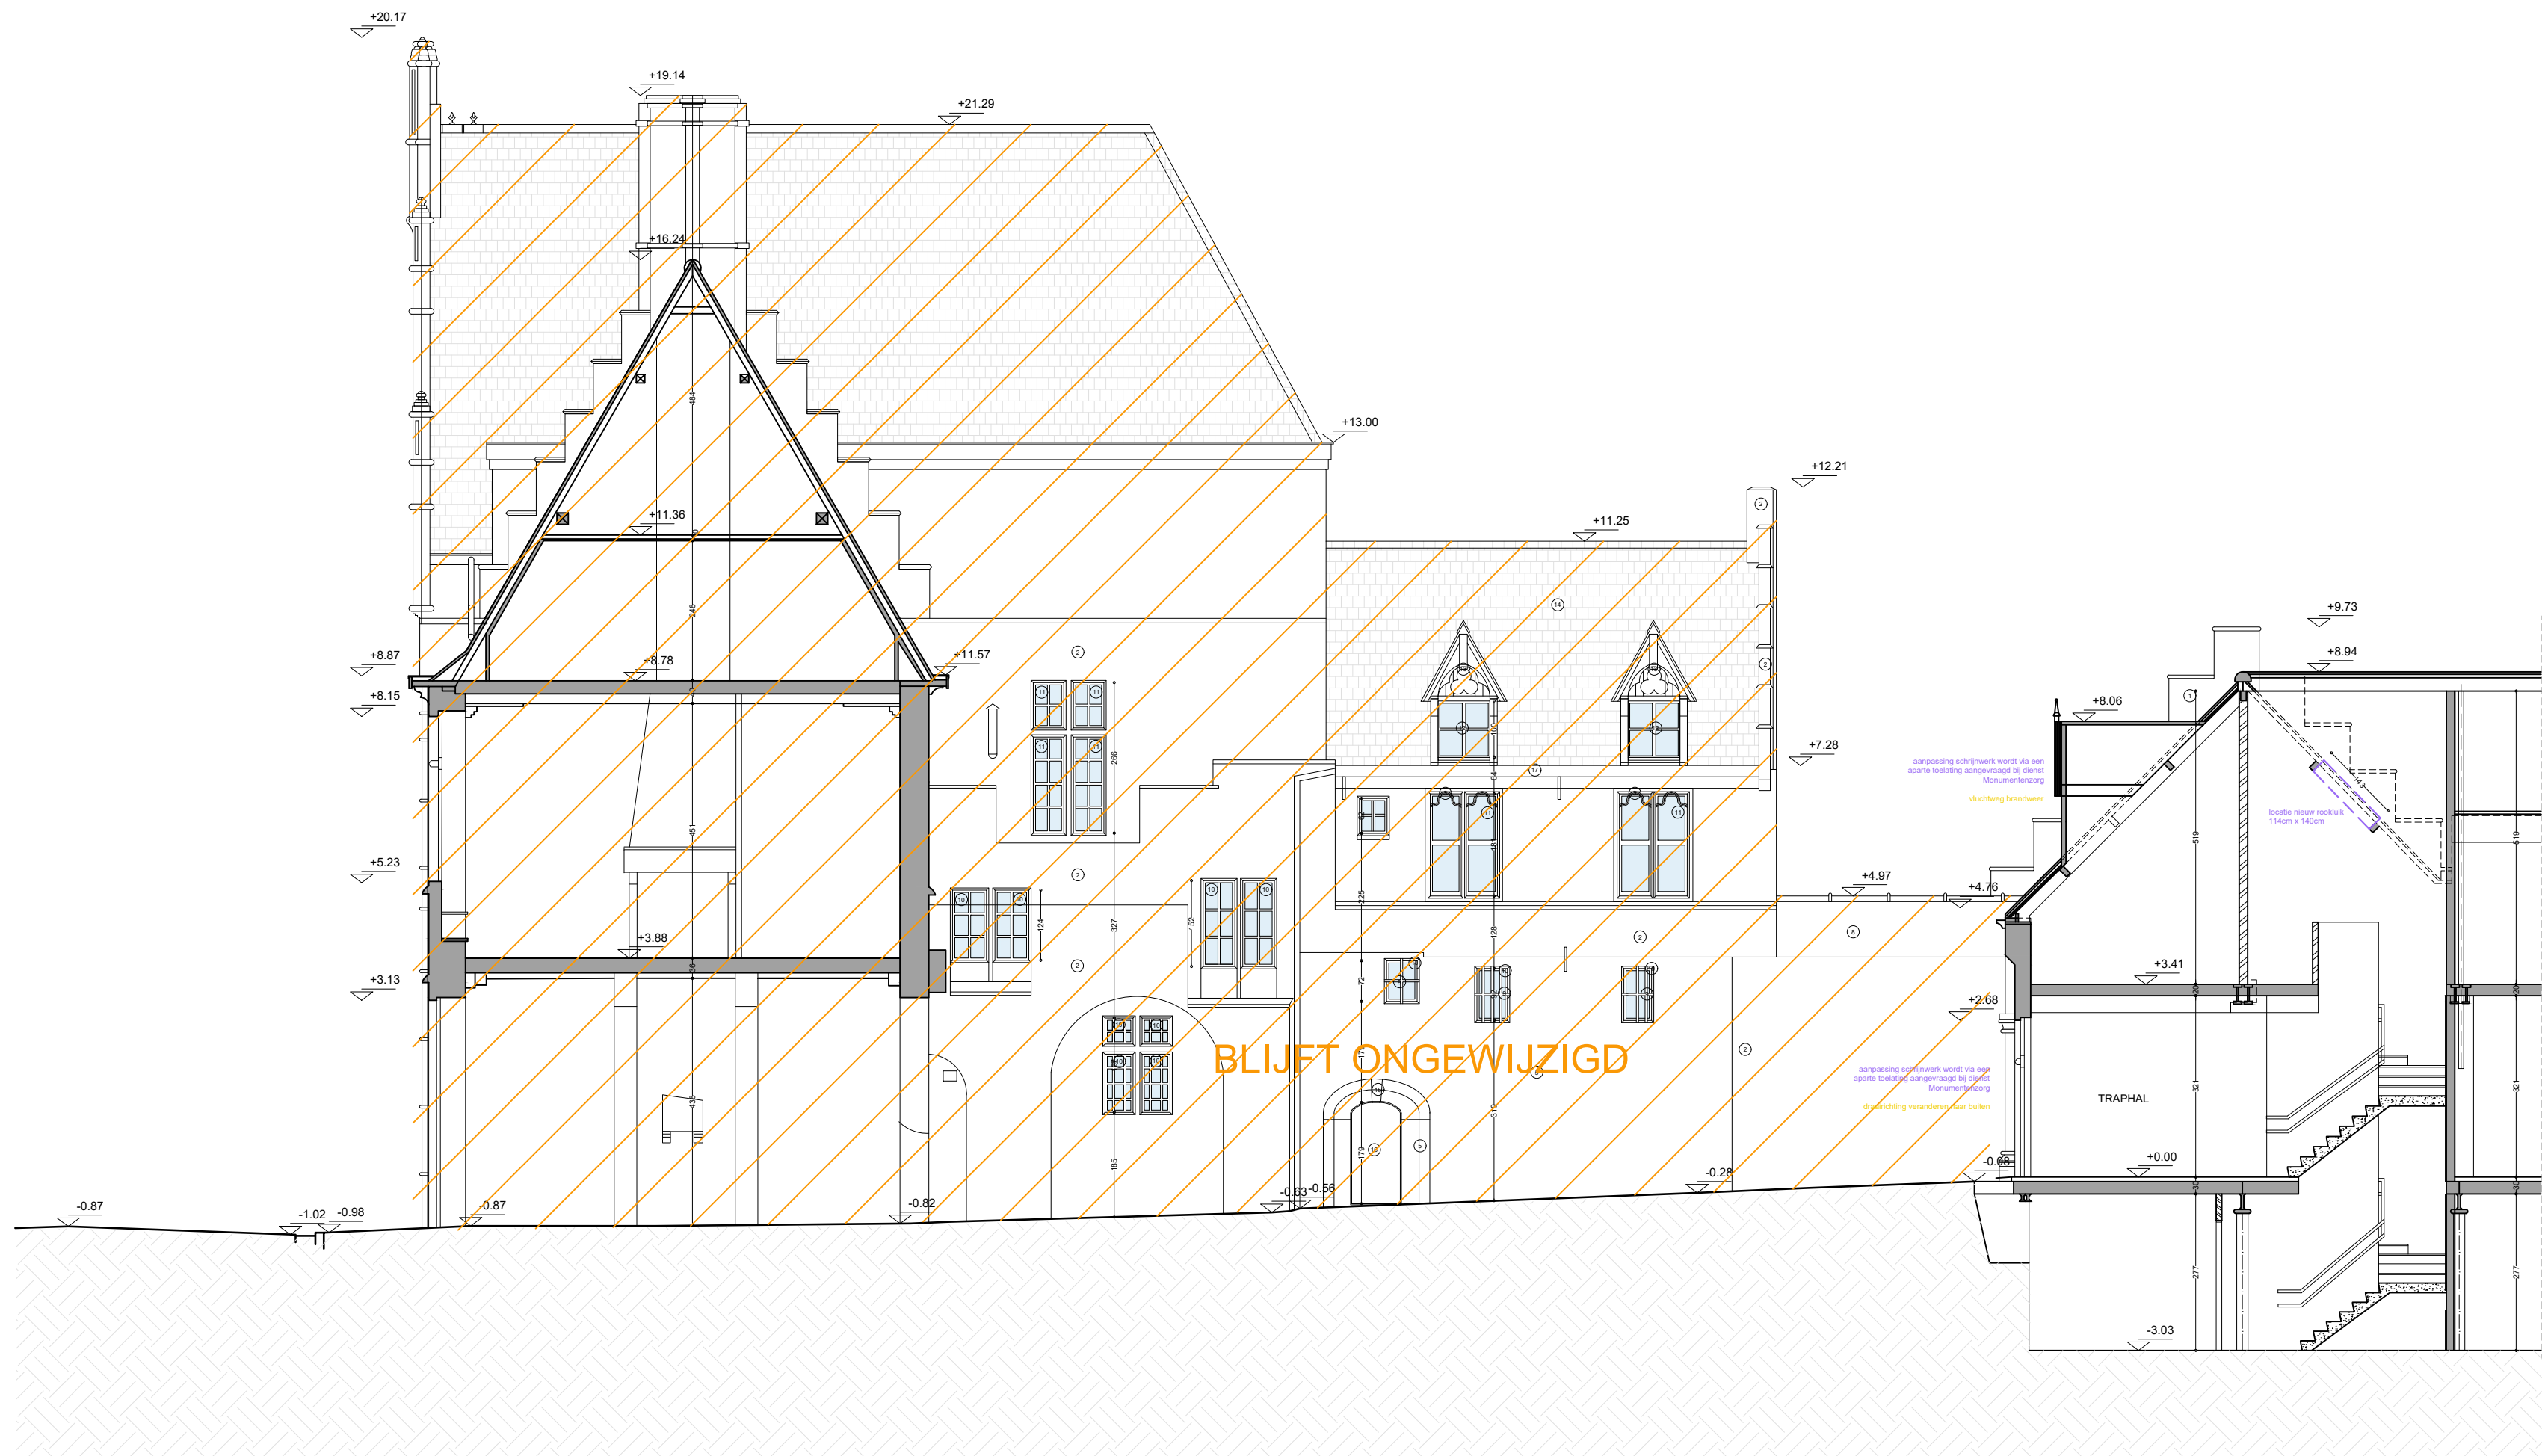

elk ontwerp of ingeklemd met specifieke nauwkeurigheidsniveaus, gebaseerd op de digitale versie, dient voor uitvoering of verdere goedkeuring te worden nagetrokken en/of gecontroleerd op haalbaarheid voor het beoogde doel

stabiliteit
stabiliteitswerken uit te voeren volgens studie ingesloten

EPB, veiligheid & ventilatie
verplichte aanstelling van een veiligheidscoördinator, EPB- en ventilatieverslaggever

maatvoering
deze plannen zijn opgesteld als principetekeningen, de afmetingen zijn richtgevend. Alle documenten en
maten dienen vooraf en tijdens de werken gecontroleerd te worden. Alle afwijkingen dienen gemeld te worden
aan de architect en opdrachtgever. Deze plannen zijn onder voorbehoud van stabiliteitsstudie en technieken



Binnenkoer/gevel oostzijde
Bestaande toestand

Botermarkt 2
9000 Gent

plan
8/70

schaal
1/100

datum
09/07/2025



VERTONGEN
ARCHITECTEN