


ONDERWERP VAN AANVRAAG

- regularisatie kolommen gelijkvloers
- aanpassing inkom gelijkvloers

DE RIOLERING BLIJFT
ONGEWIJZIGD ZOALS
VERGUND

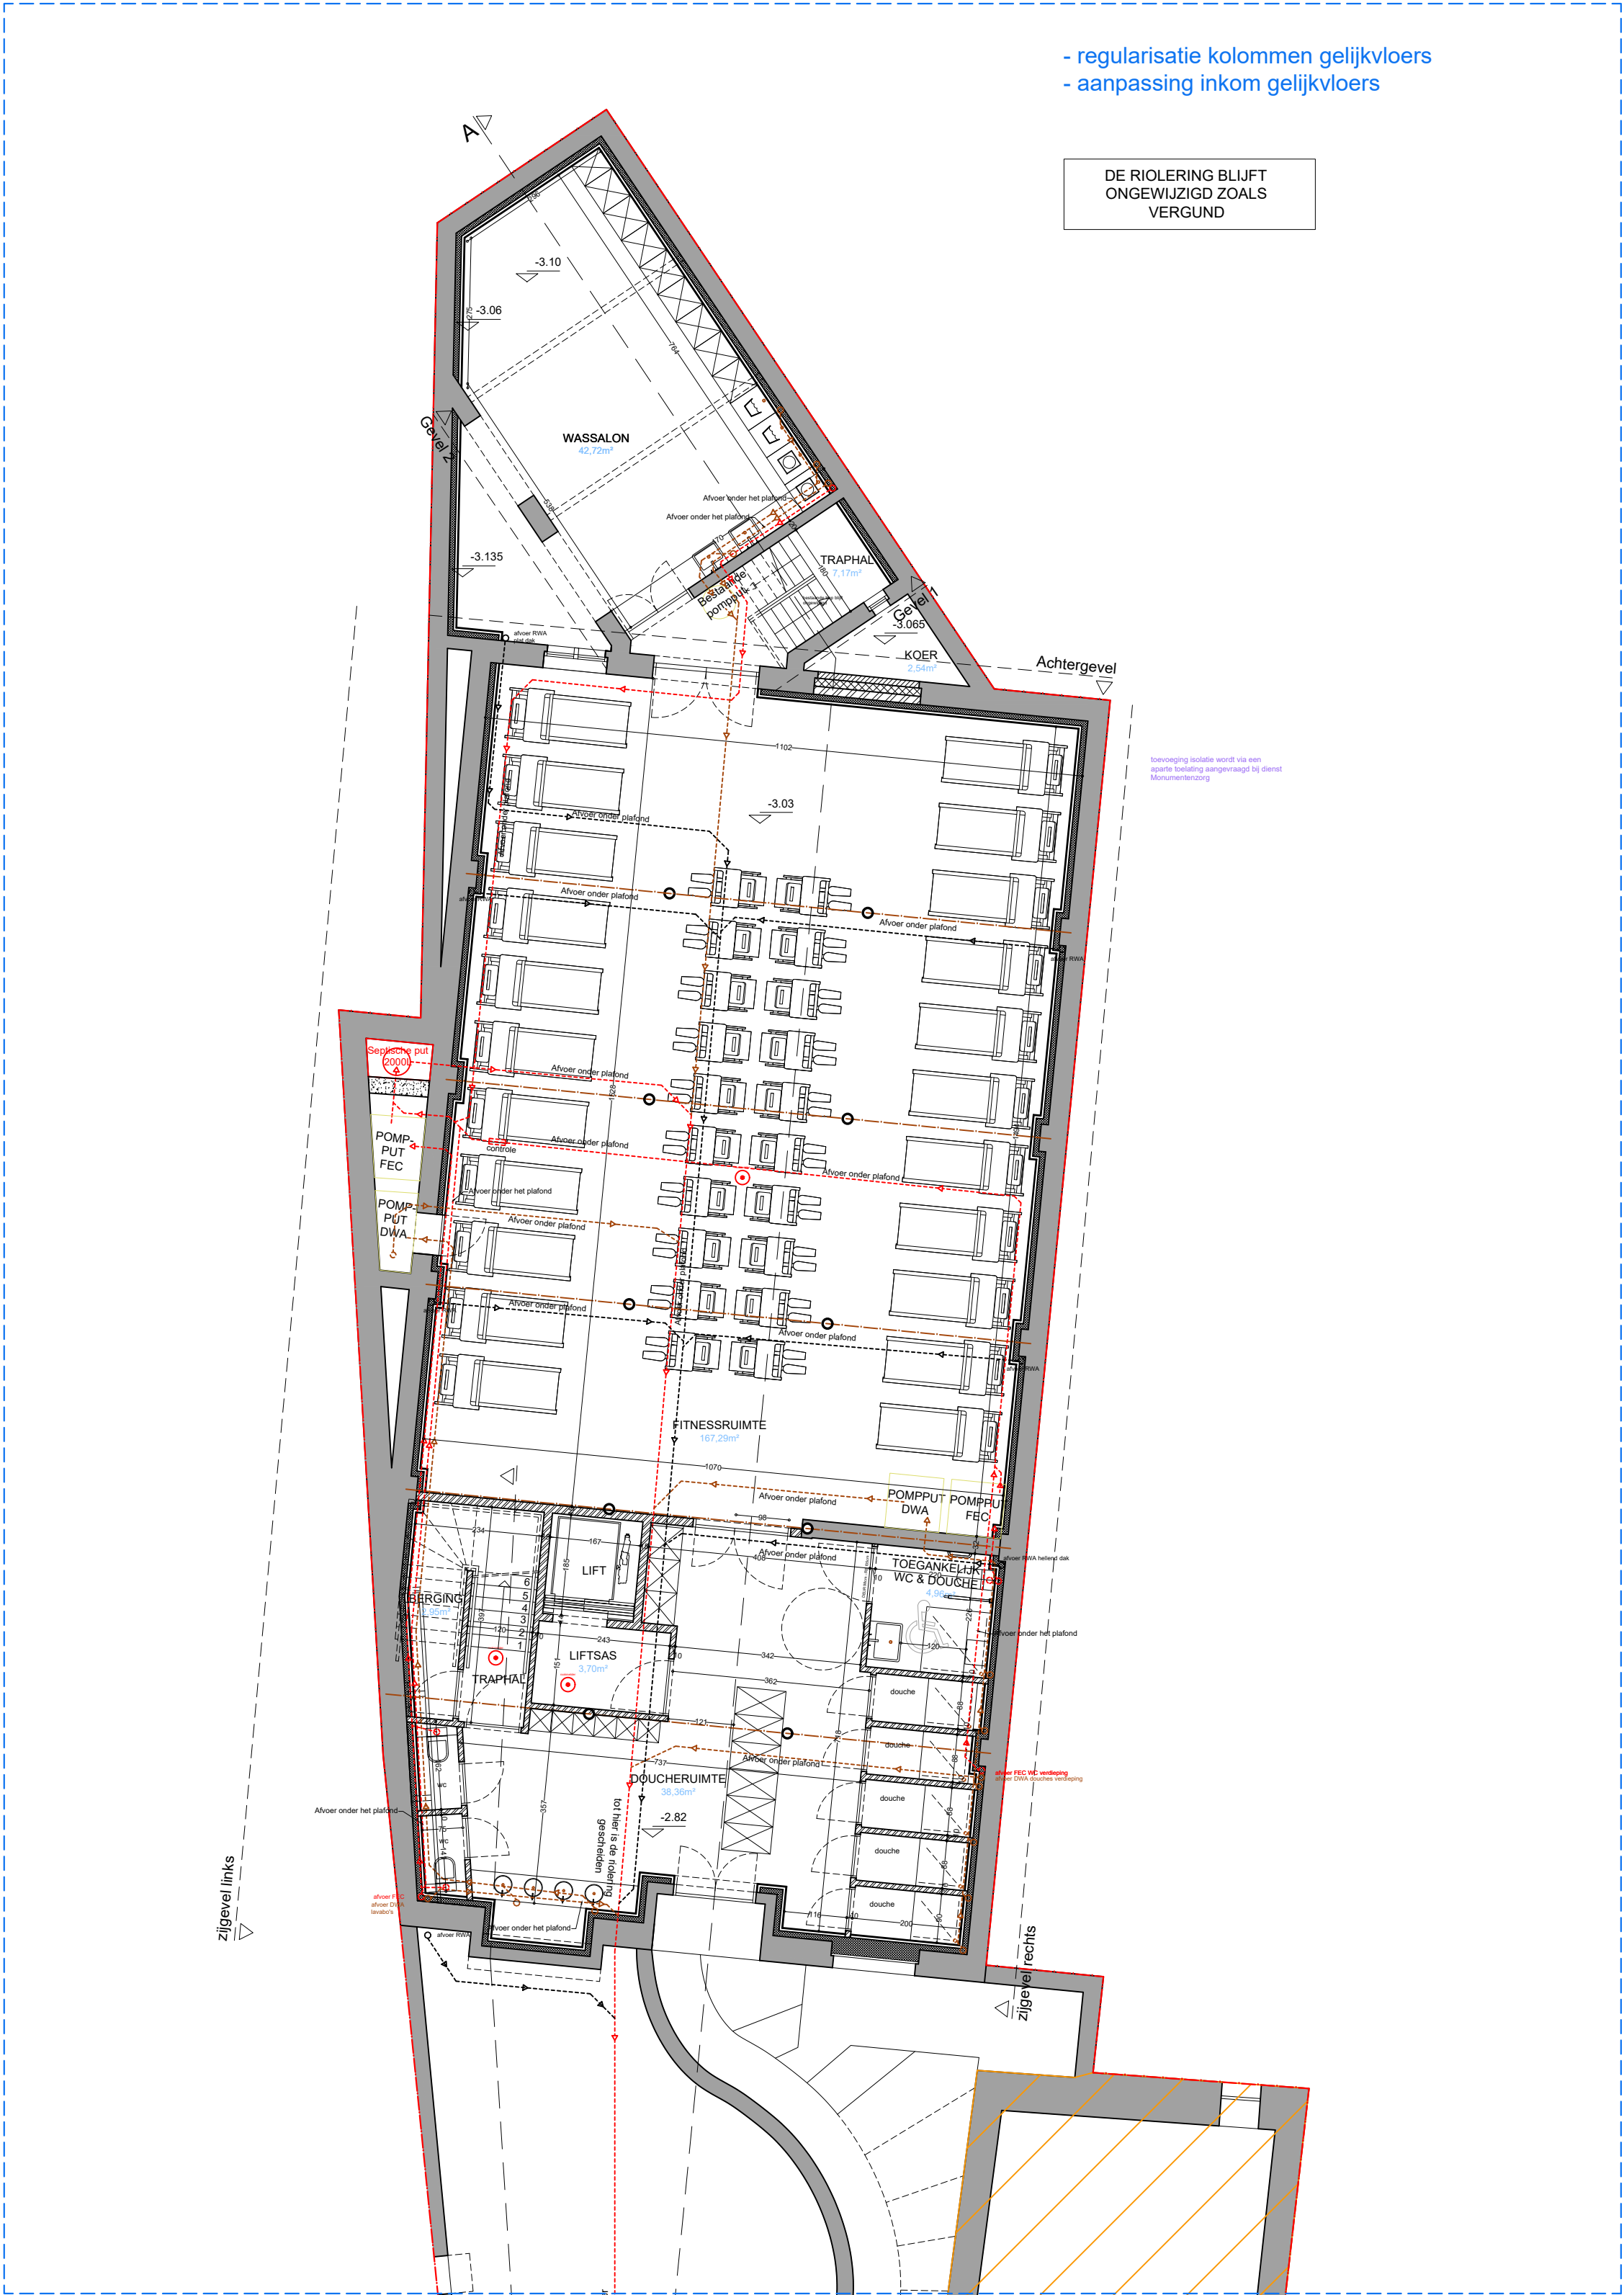

Zijdevel links

BLIJFT ONGEWIJZIGD

BESTAANDE RIOLERING
AANGEKLOTEN OP
OPENBAAR RIOLERINGNET

BINNENKOER/
GEVEL OOSTZIJDE

HOOGPOORT

BOTERMARKT

ZIE BIJZONDERE
VOORWAARDE(N)