



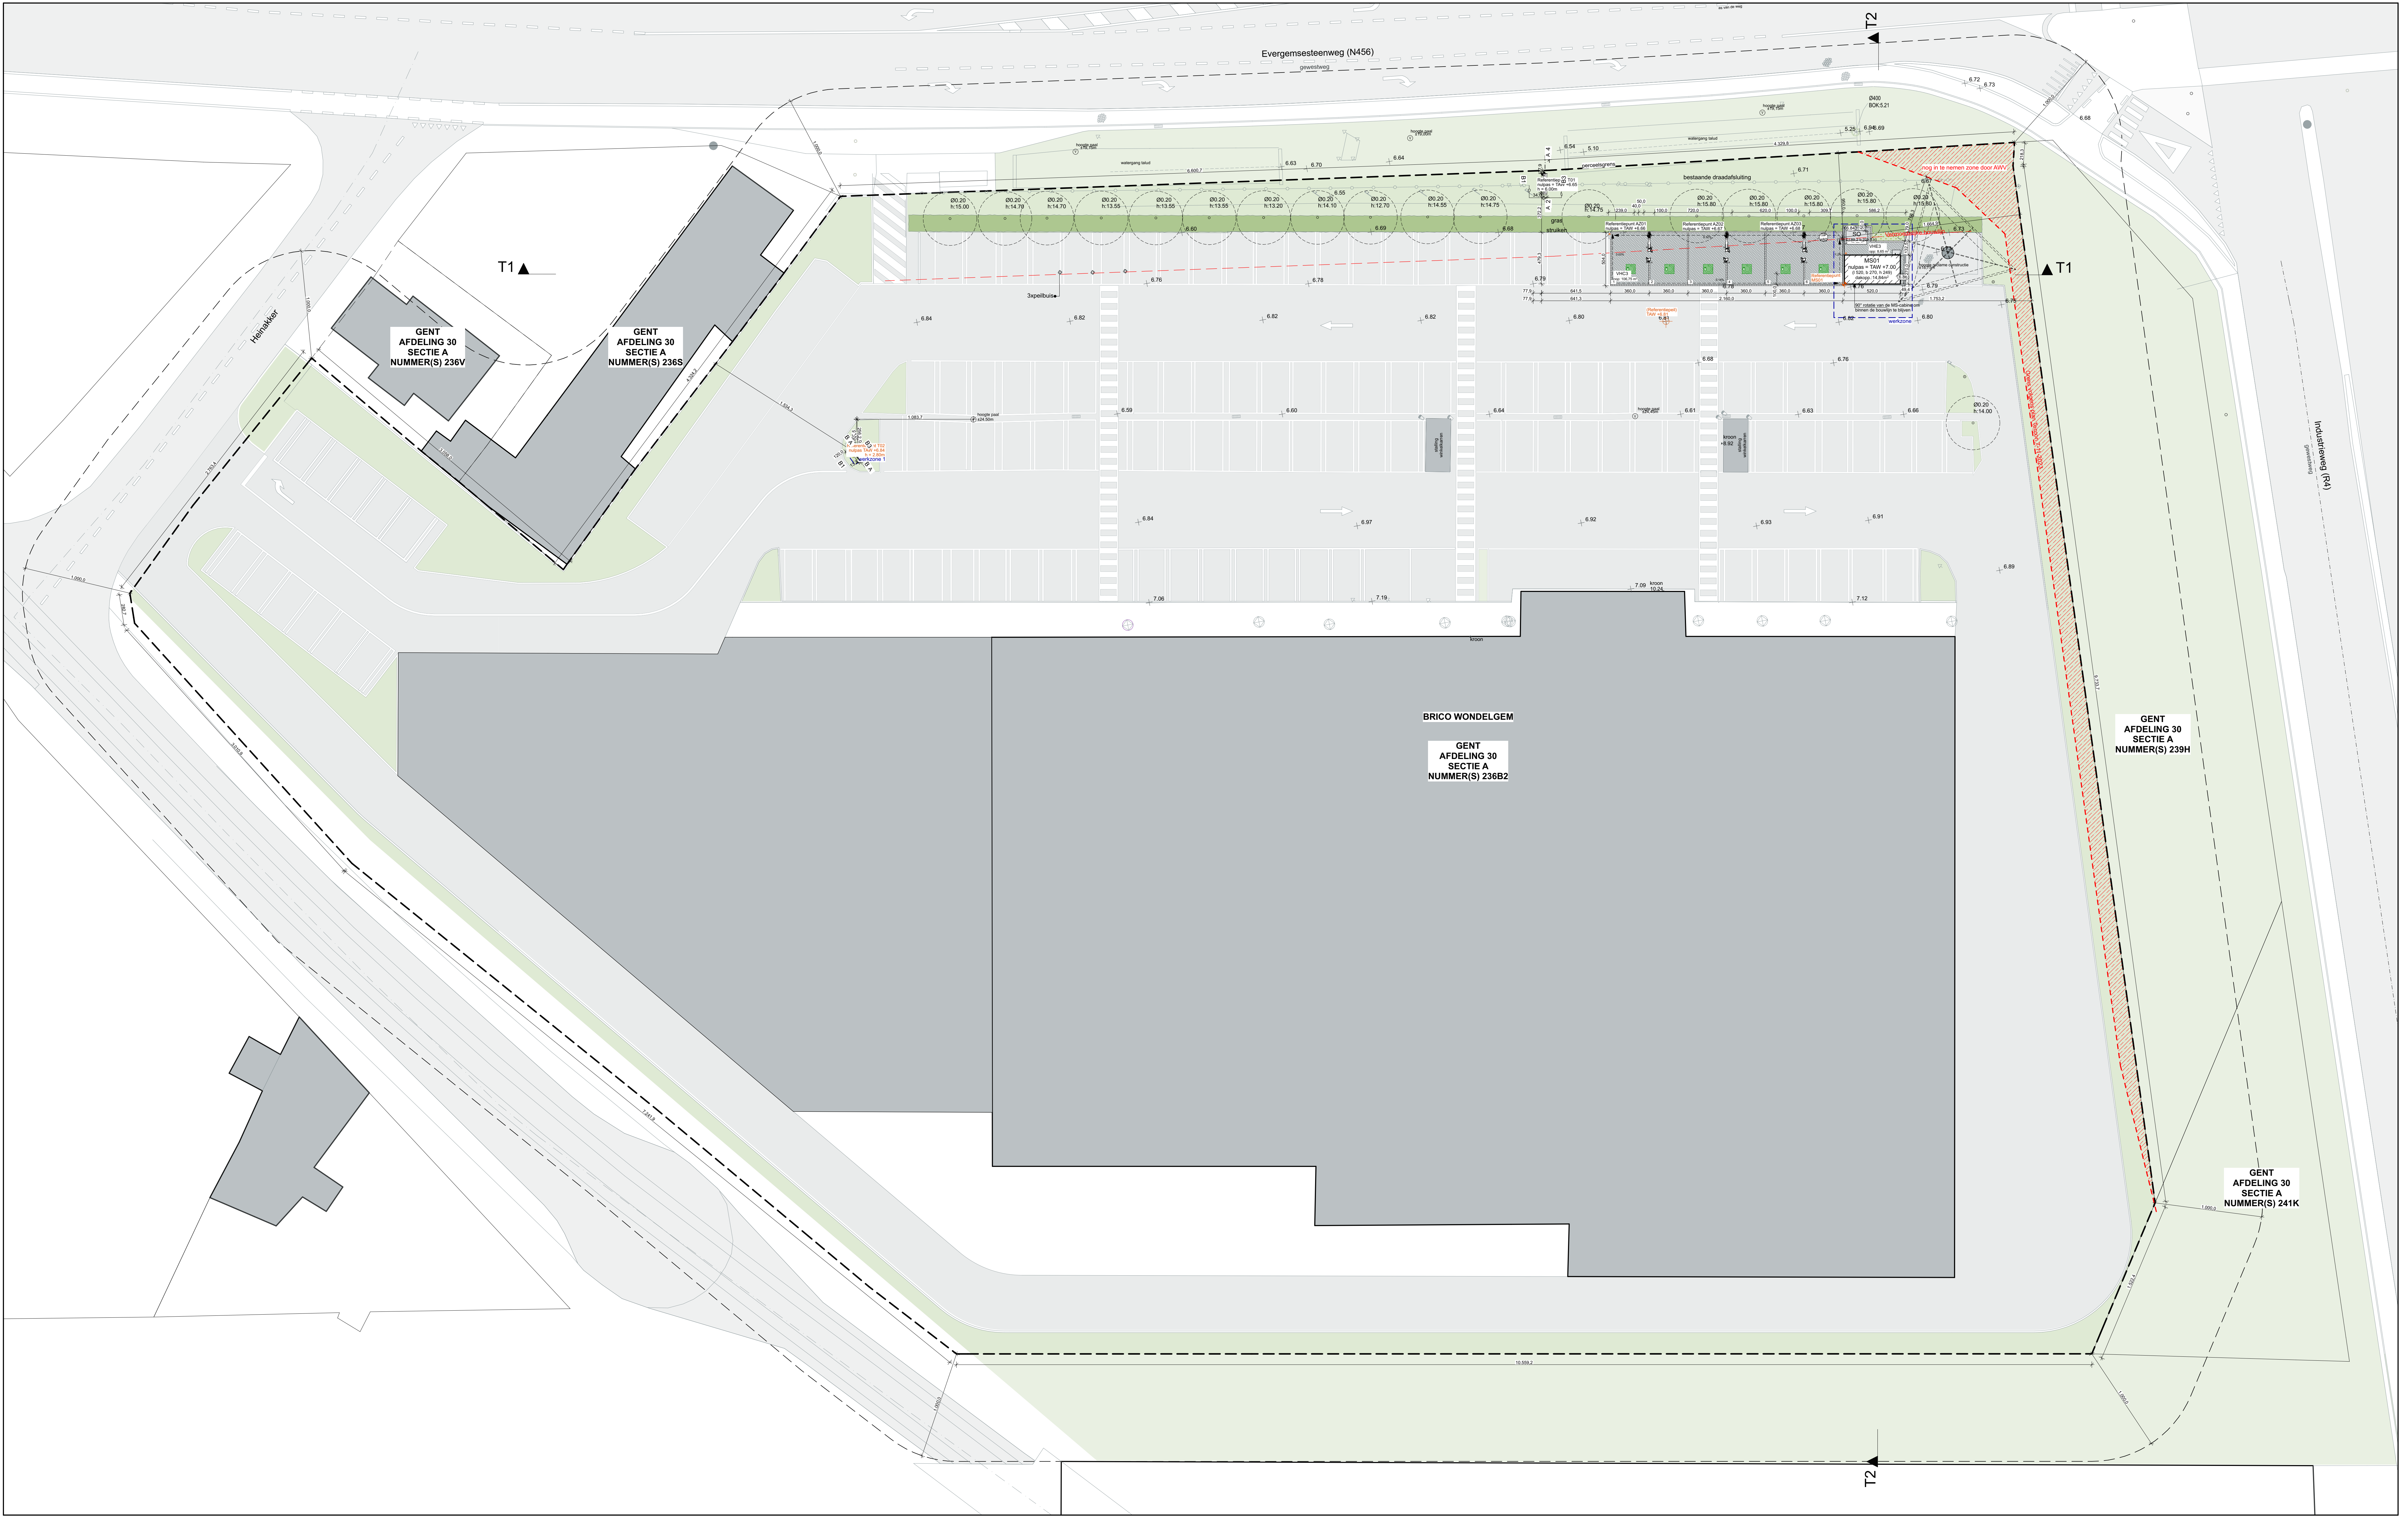

Implantingsplan NT

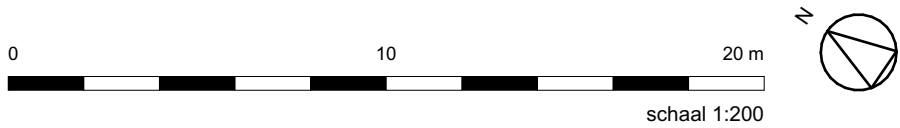

 MARTENS VAN CAIMERE ARCHITECTEN	OMGEVINGSVERGUNNINGSAANVRAAG		
	PROJECT:	1800 VARELD WONDELGEM Wijzen heraanpakken AS Cabrio	PLANNIR:
	TITEL:	BA STORM VARELD WONDELGEM_I,N_1_01_versie08052025	1/5
	OPMERKING: Alle afmetingen zijn indicatief en dienen ter plaatse door de aanvrager te worden nagezien en gecontroleerd.	WERFADRES: Herakker 2-16, 9032 Gent, België KADASTER: afb. 30 sectie A nr 236B2	FORMAAT: A3 SCHAAAL: 1:200 DATUM: 28/05/2025 REVISIE: