



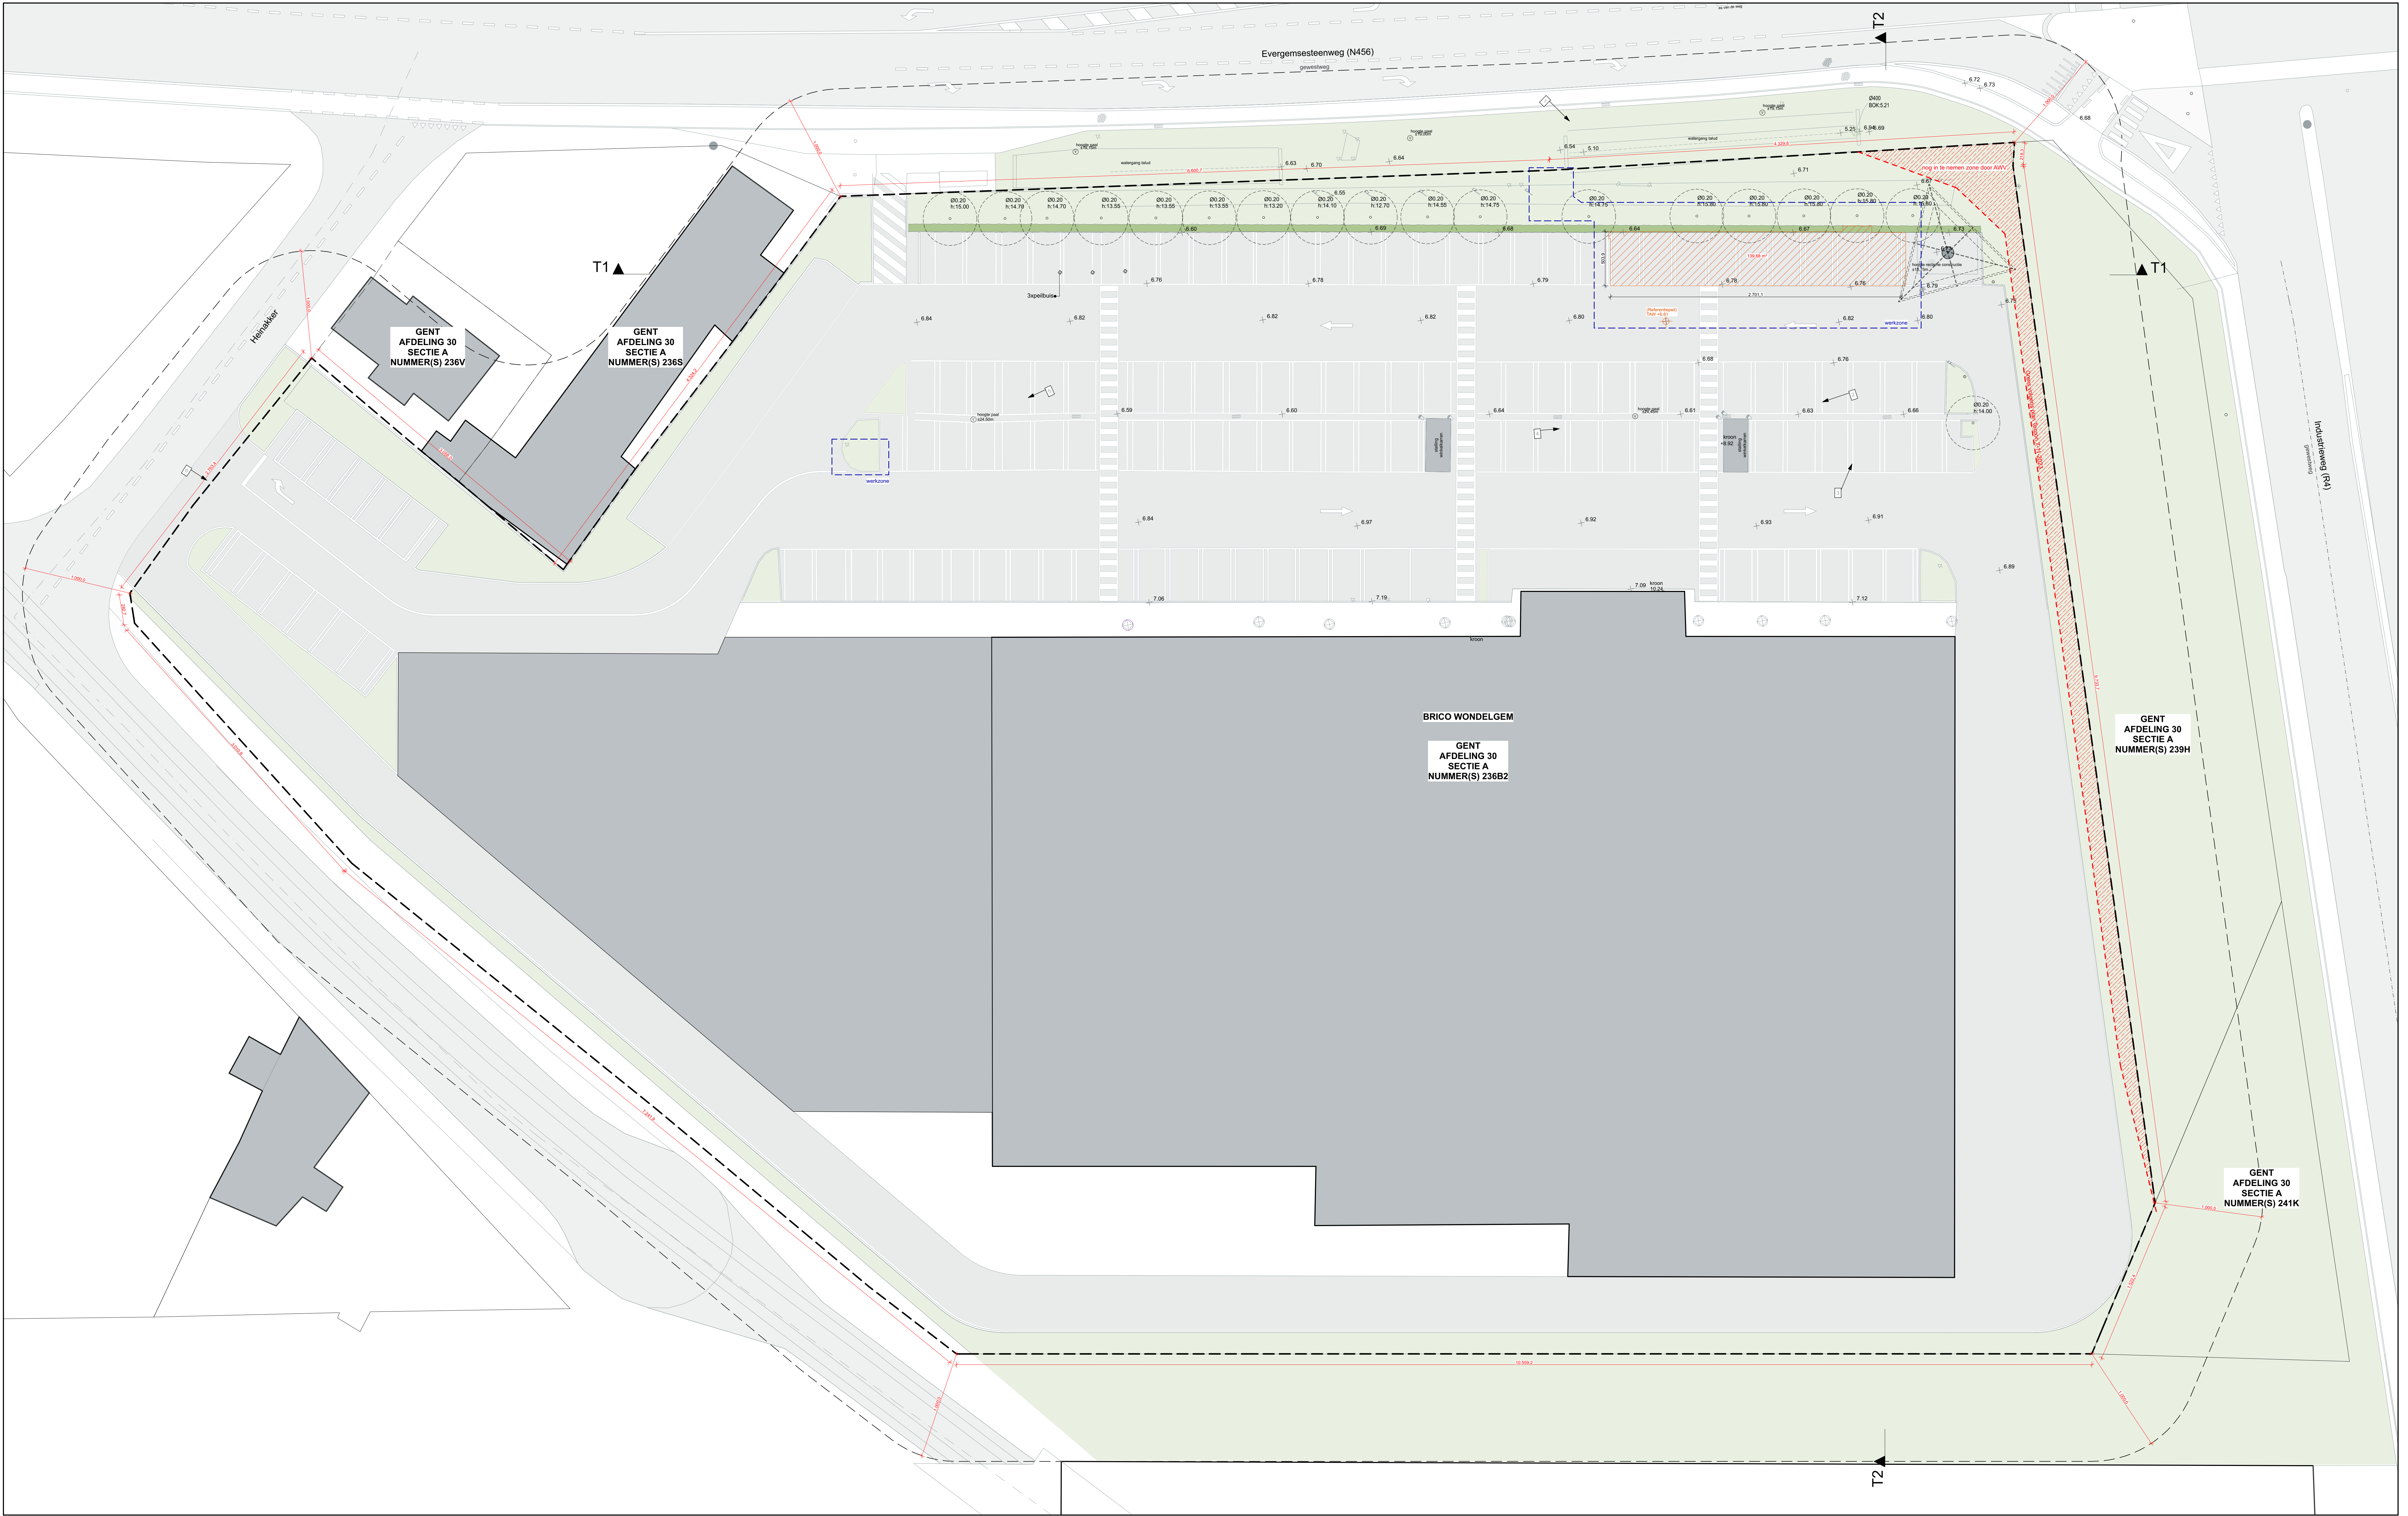

Implantingsplan BT

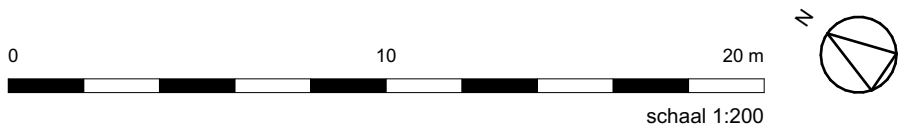

 MARTENS VAN CAIMERE ARCHITECTEN	FASE: OMGEVINGSVERGUNNINGSAANVRAAG	
	PROJECT: 1880 VABELD WONDELGEM Wijzen opslagruimte AS Cabrio	PLANNR: 1/4
	TITEL: BA STORM VABELD WONDELGEM_L1B_1_01_versie28052025	
OPMERKING: Alle afmetingen zijn indicatief en dienen ter plaatse door de aanvrager te worden nagezien en gecontroleerd.	WERFADRES: Herakker 2-16, 9032 Gent, België	FORMAT: A3
KADASTER: afb. 30 sectie A nr 236B2		SCHAAL: 1:200
		DATUM: 28052025
		REVISIE: