



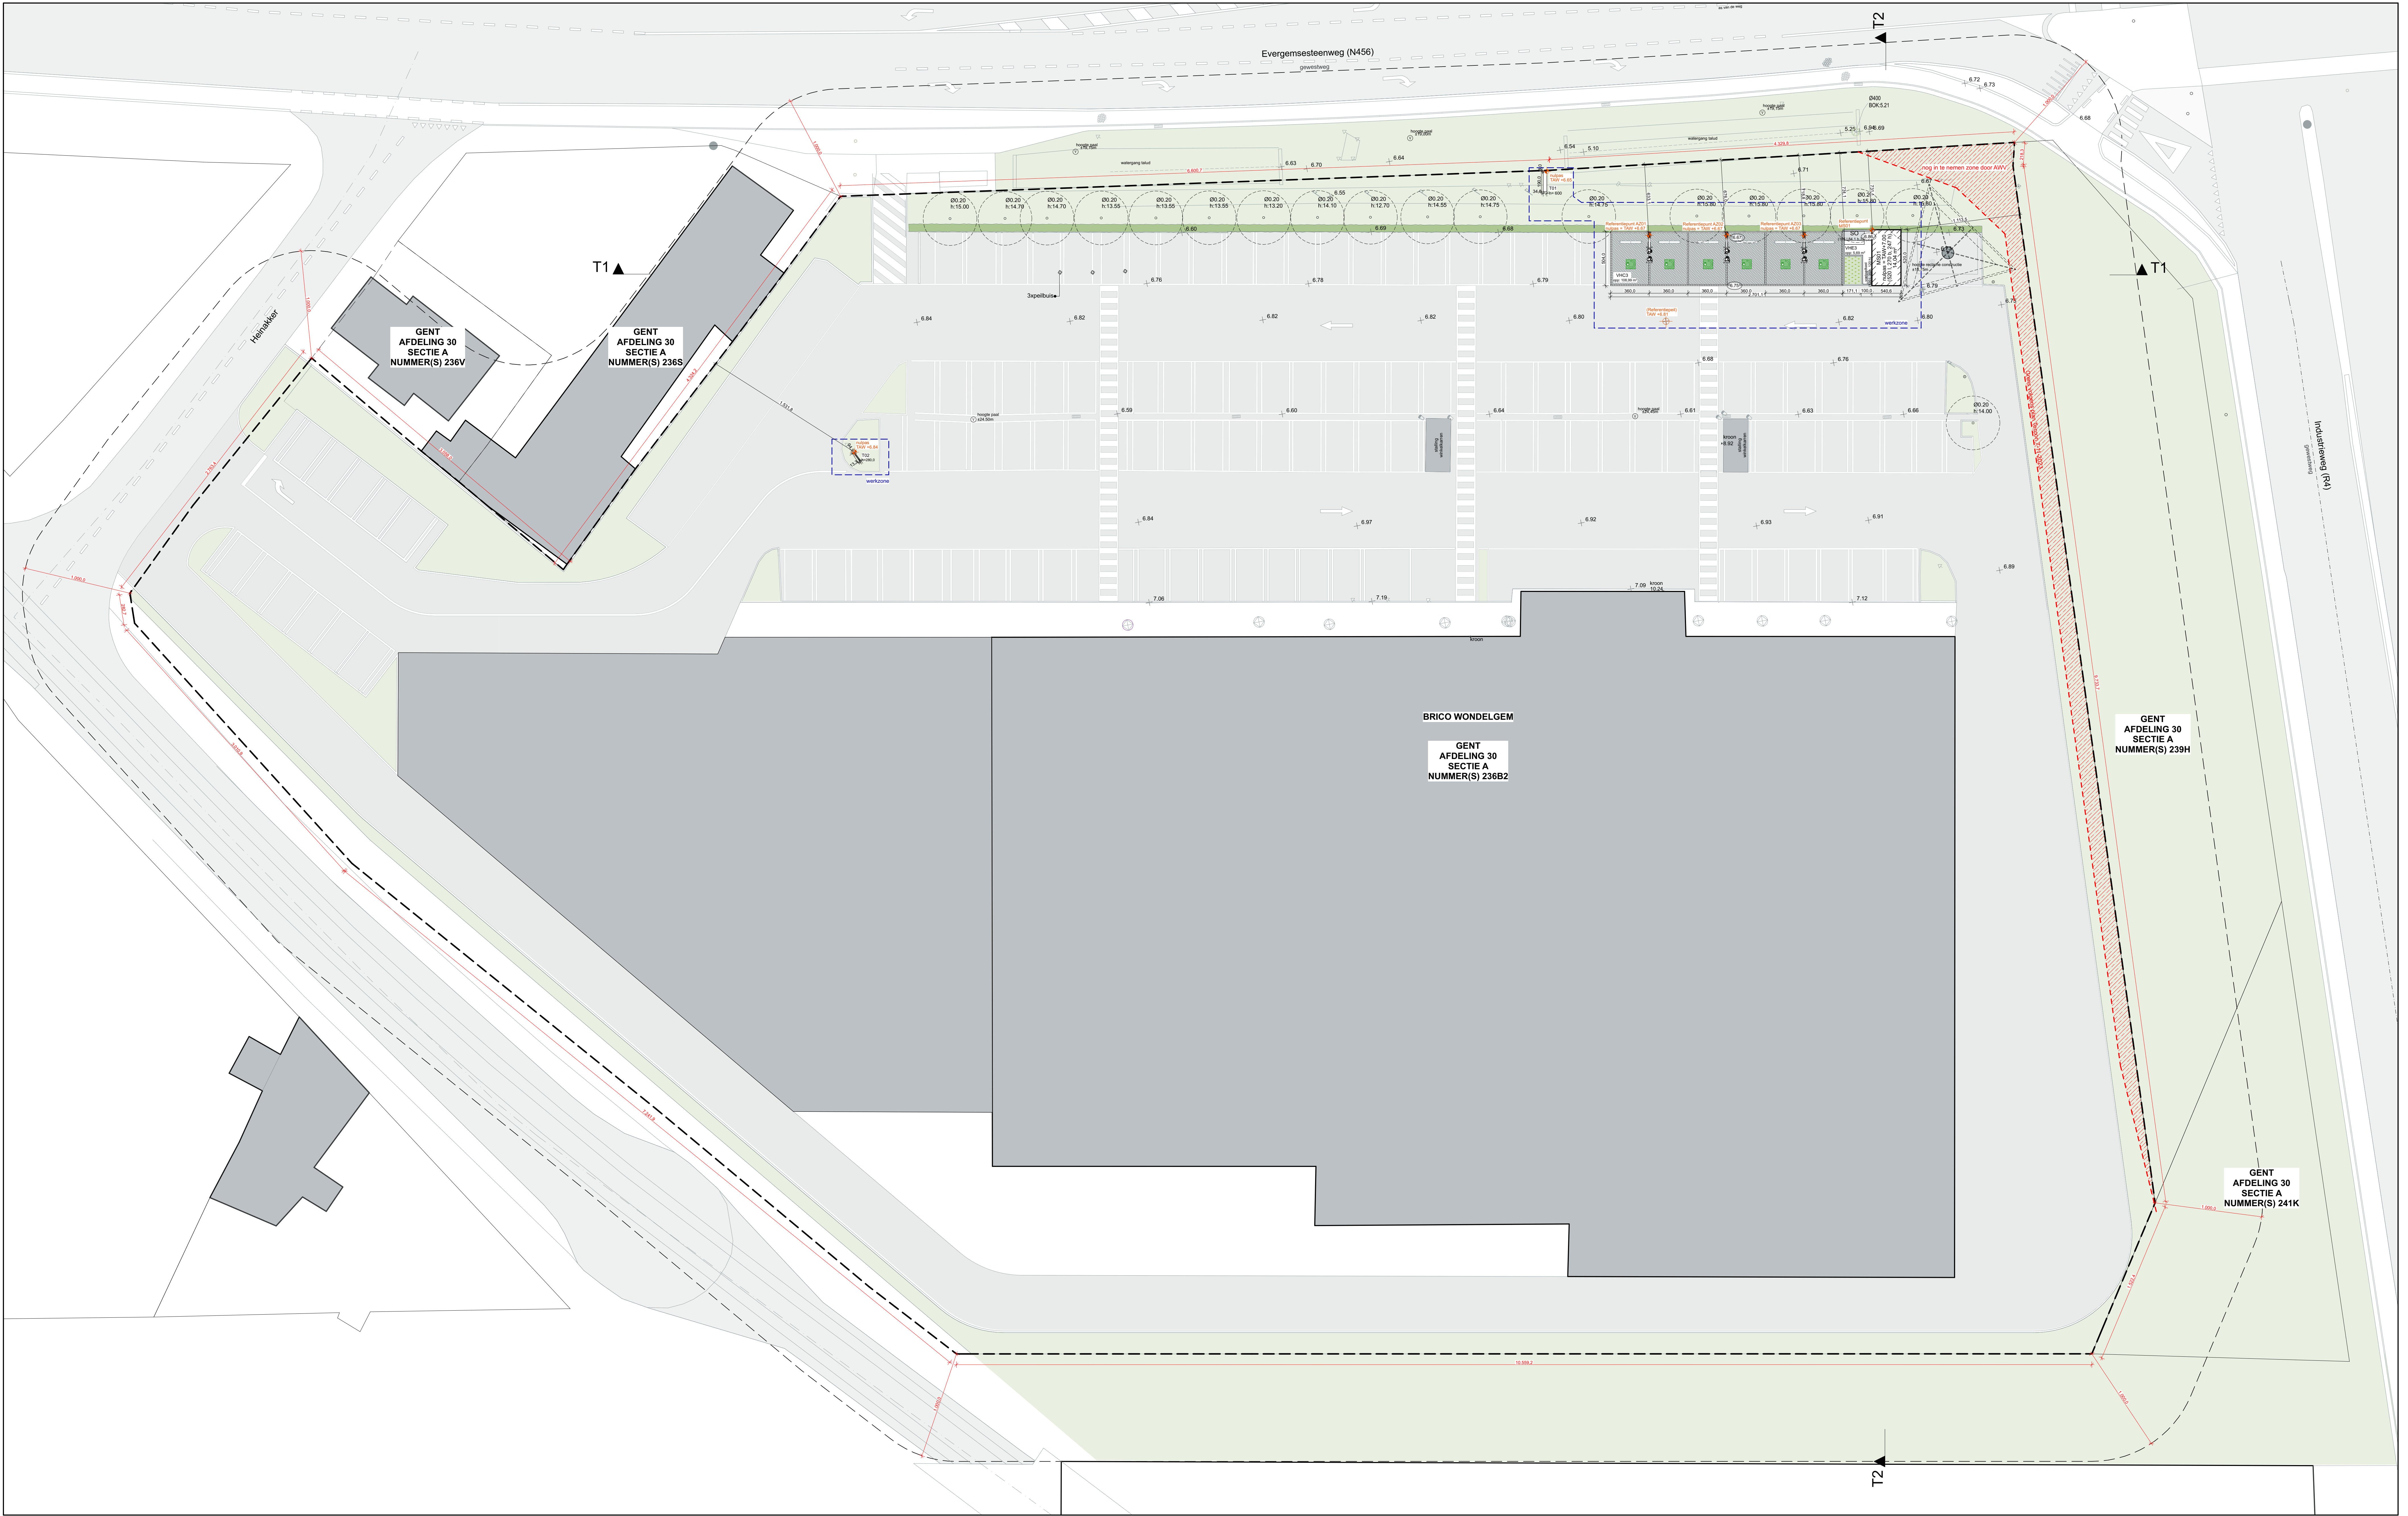

Implantingsplan NT

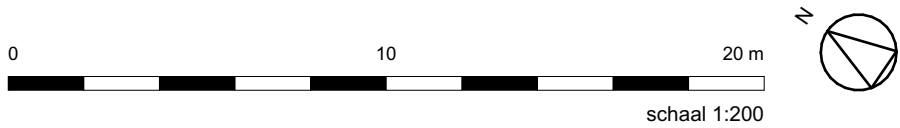

 MARTENS VAN CAIMERE ARCHITECTEN	OMGEVINGSVERGUNNINGSAANVRAAG		
	PROJECT:	1800 VABELD WONDELGEM Wijzen op de planning van de site	PLANNIR:
	TITEL:	BA STORM VABELD WONDELGEM I.V.V. 1.01_versie 28/05/2025	1/5
	WERFADRES:	Herakker 2-16, 9032 Gent, België	DATUM: 28/05/2025
	KADASTER:	af. 30 sectie A nr 236B2	REVISIE:
FORMAAT: A3		SCHAAL: 1:200	