



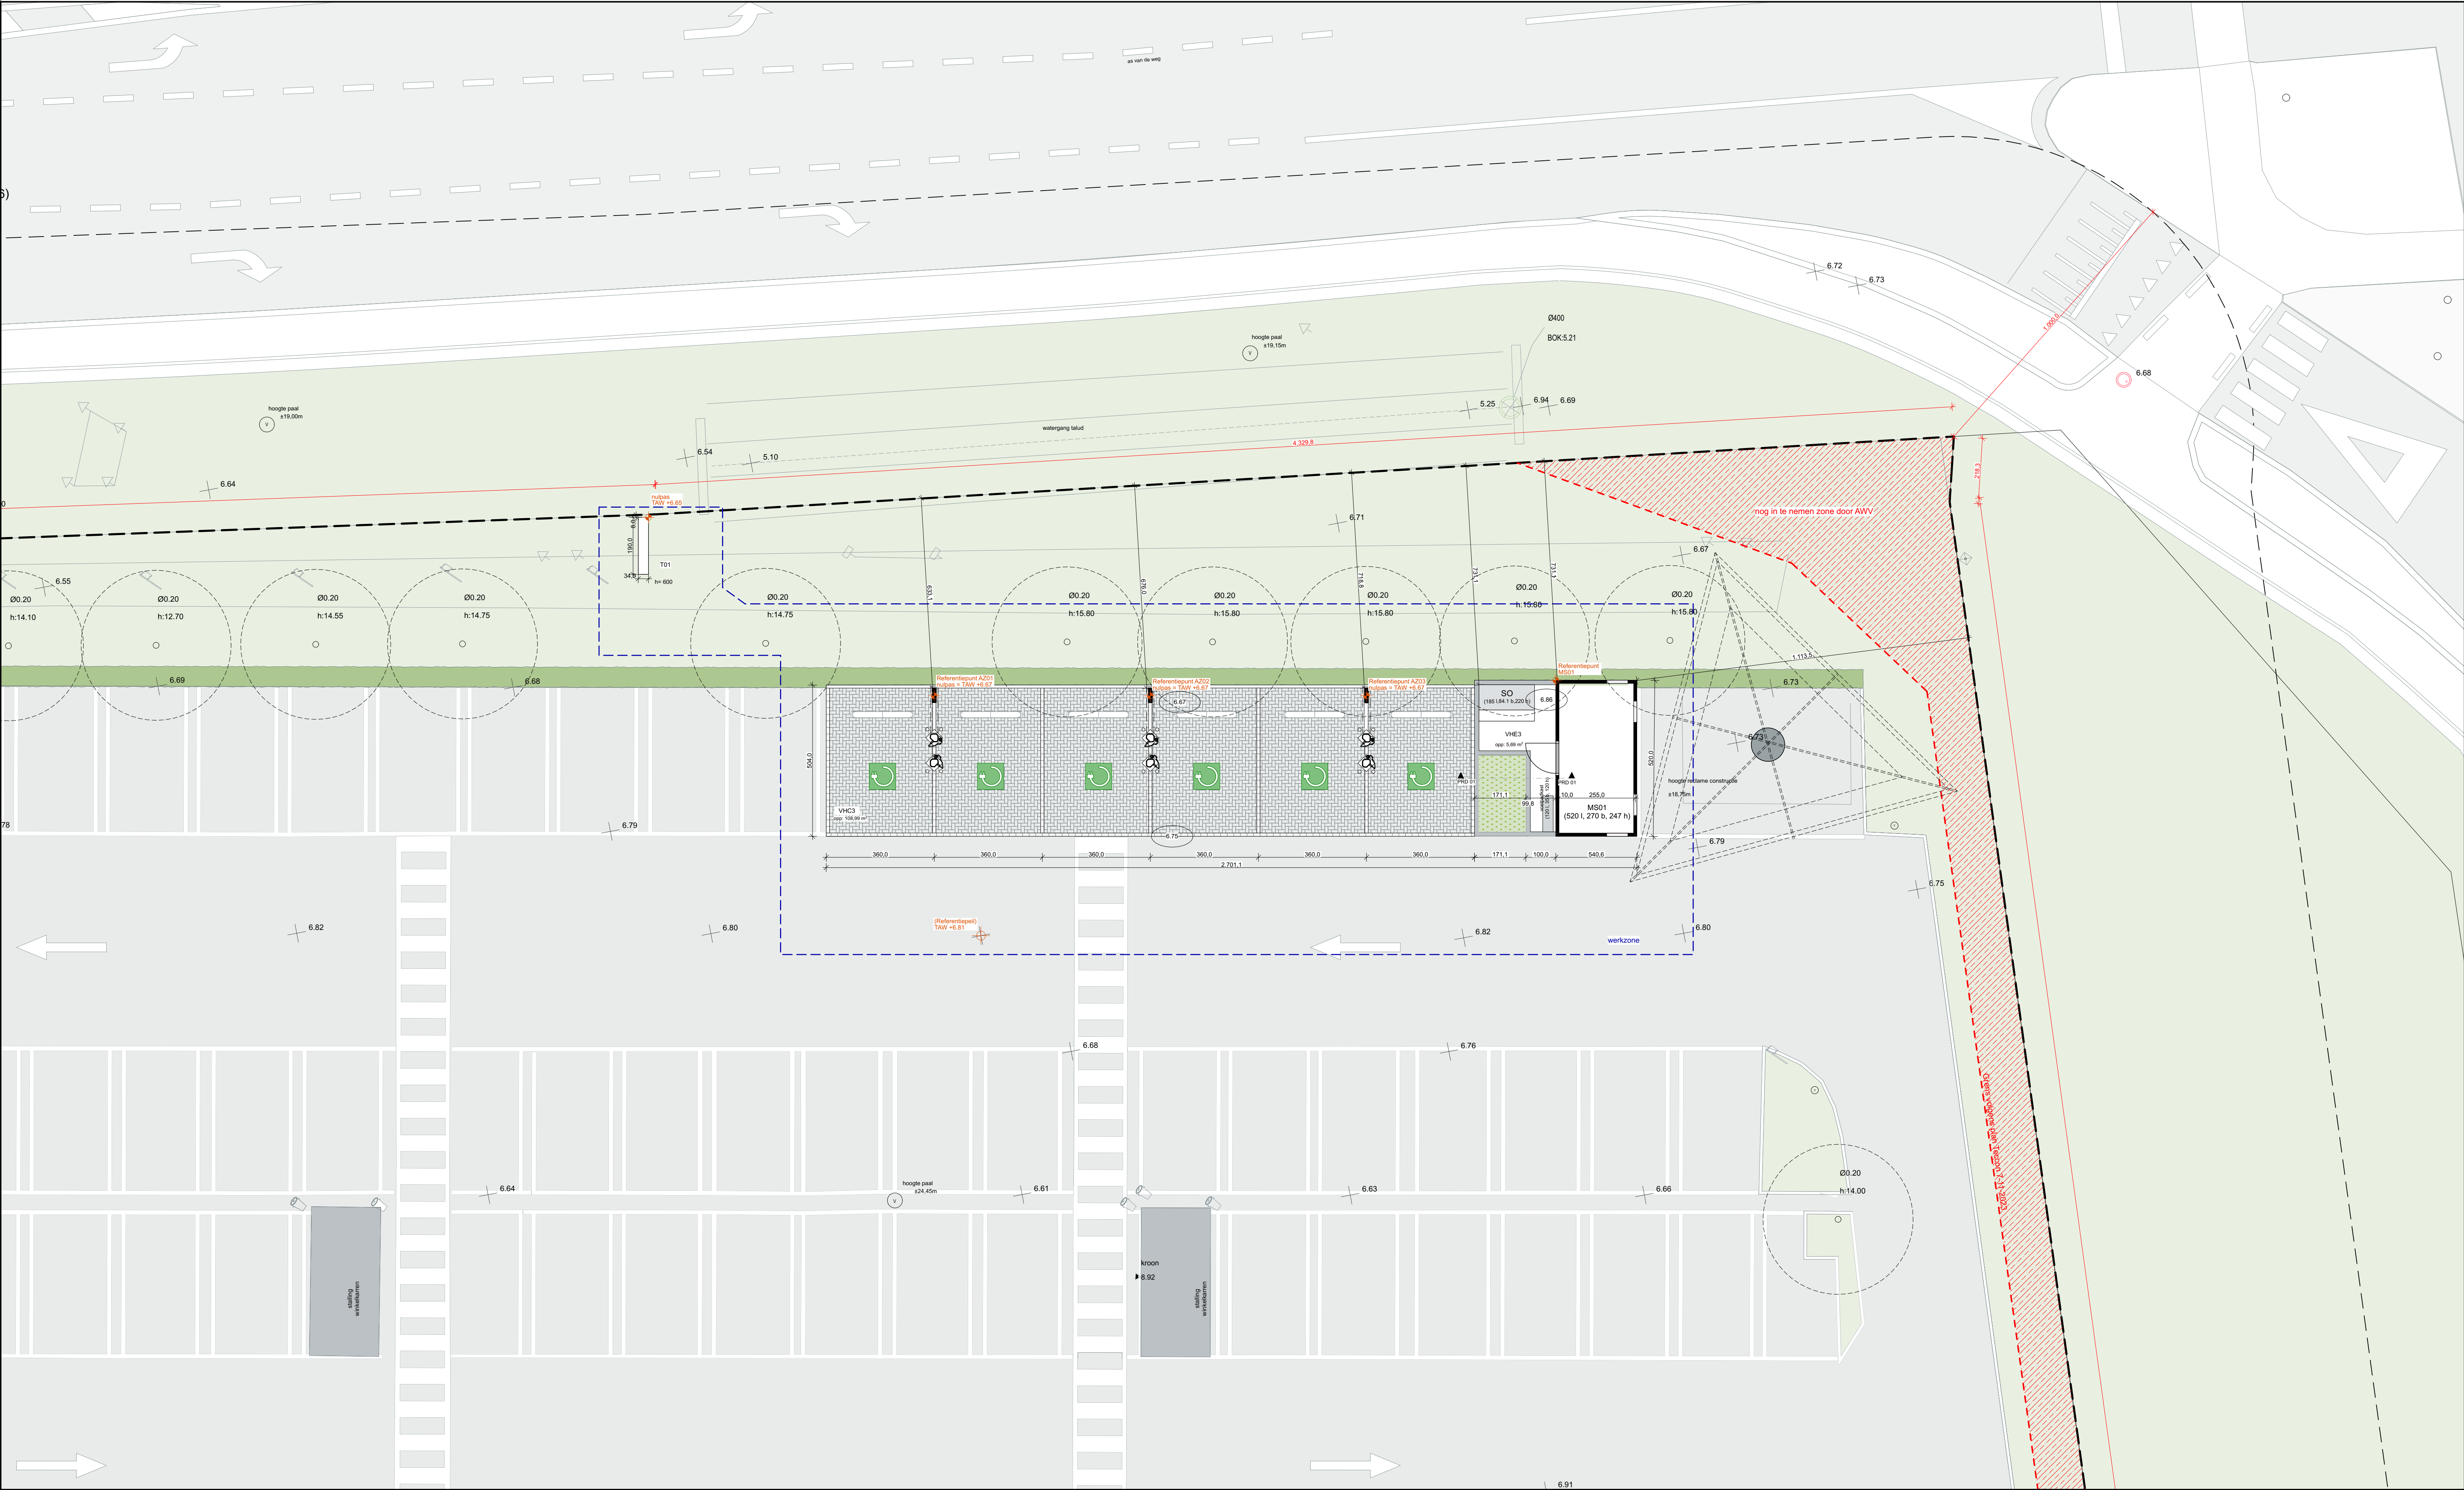

Gelijkvloers NT

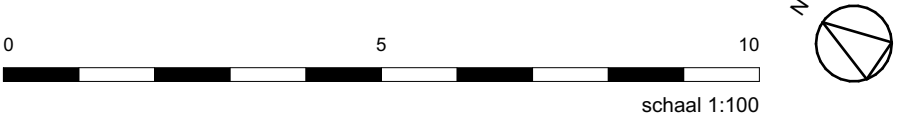

 MARTENS VAN CAIMERE ARCHITECTEN	FASE: OMGEVINGSVERGUNNINGSAANVRAAG		
	PROJECT:	1800 VABELD WONDELGEM Wijzigen Inplantingsplan MS Cabine	PLANNR.: 2/5
	TITEL:	BA_STORM VABELD WONDELGEM P_V_1_0_versie28052025	
OPMERKING: Alle afmetingen zijn indicatief en dienen ter plaatse door de aannemer te worden nagemeten en gecontroleerd.	WERFADRES:	Heinakker 2-16, 9032 Gent, België	FORMAAT: A1
	KADASTER:	afd. 30 sectie A nr 236B2	SCHAAL: 1:100
		DATUM: 28/05/2025	REVISIE: