


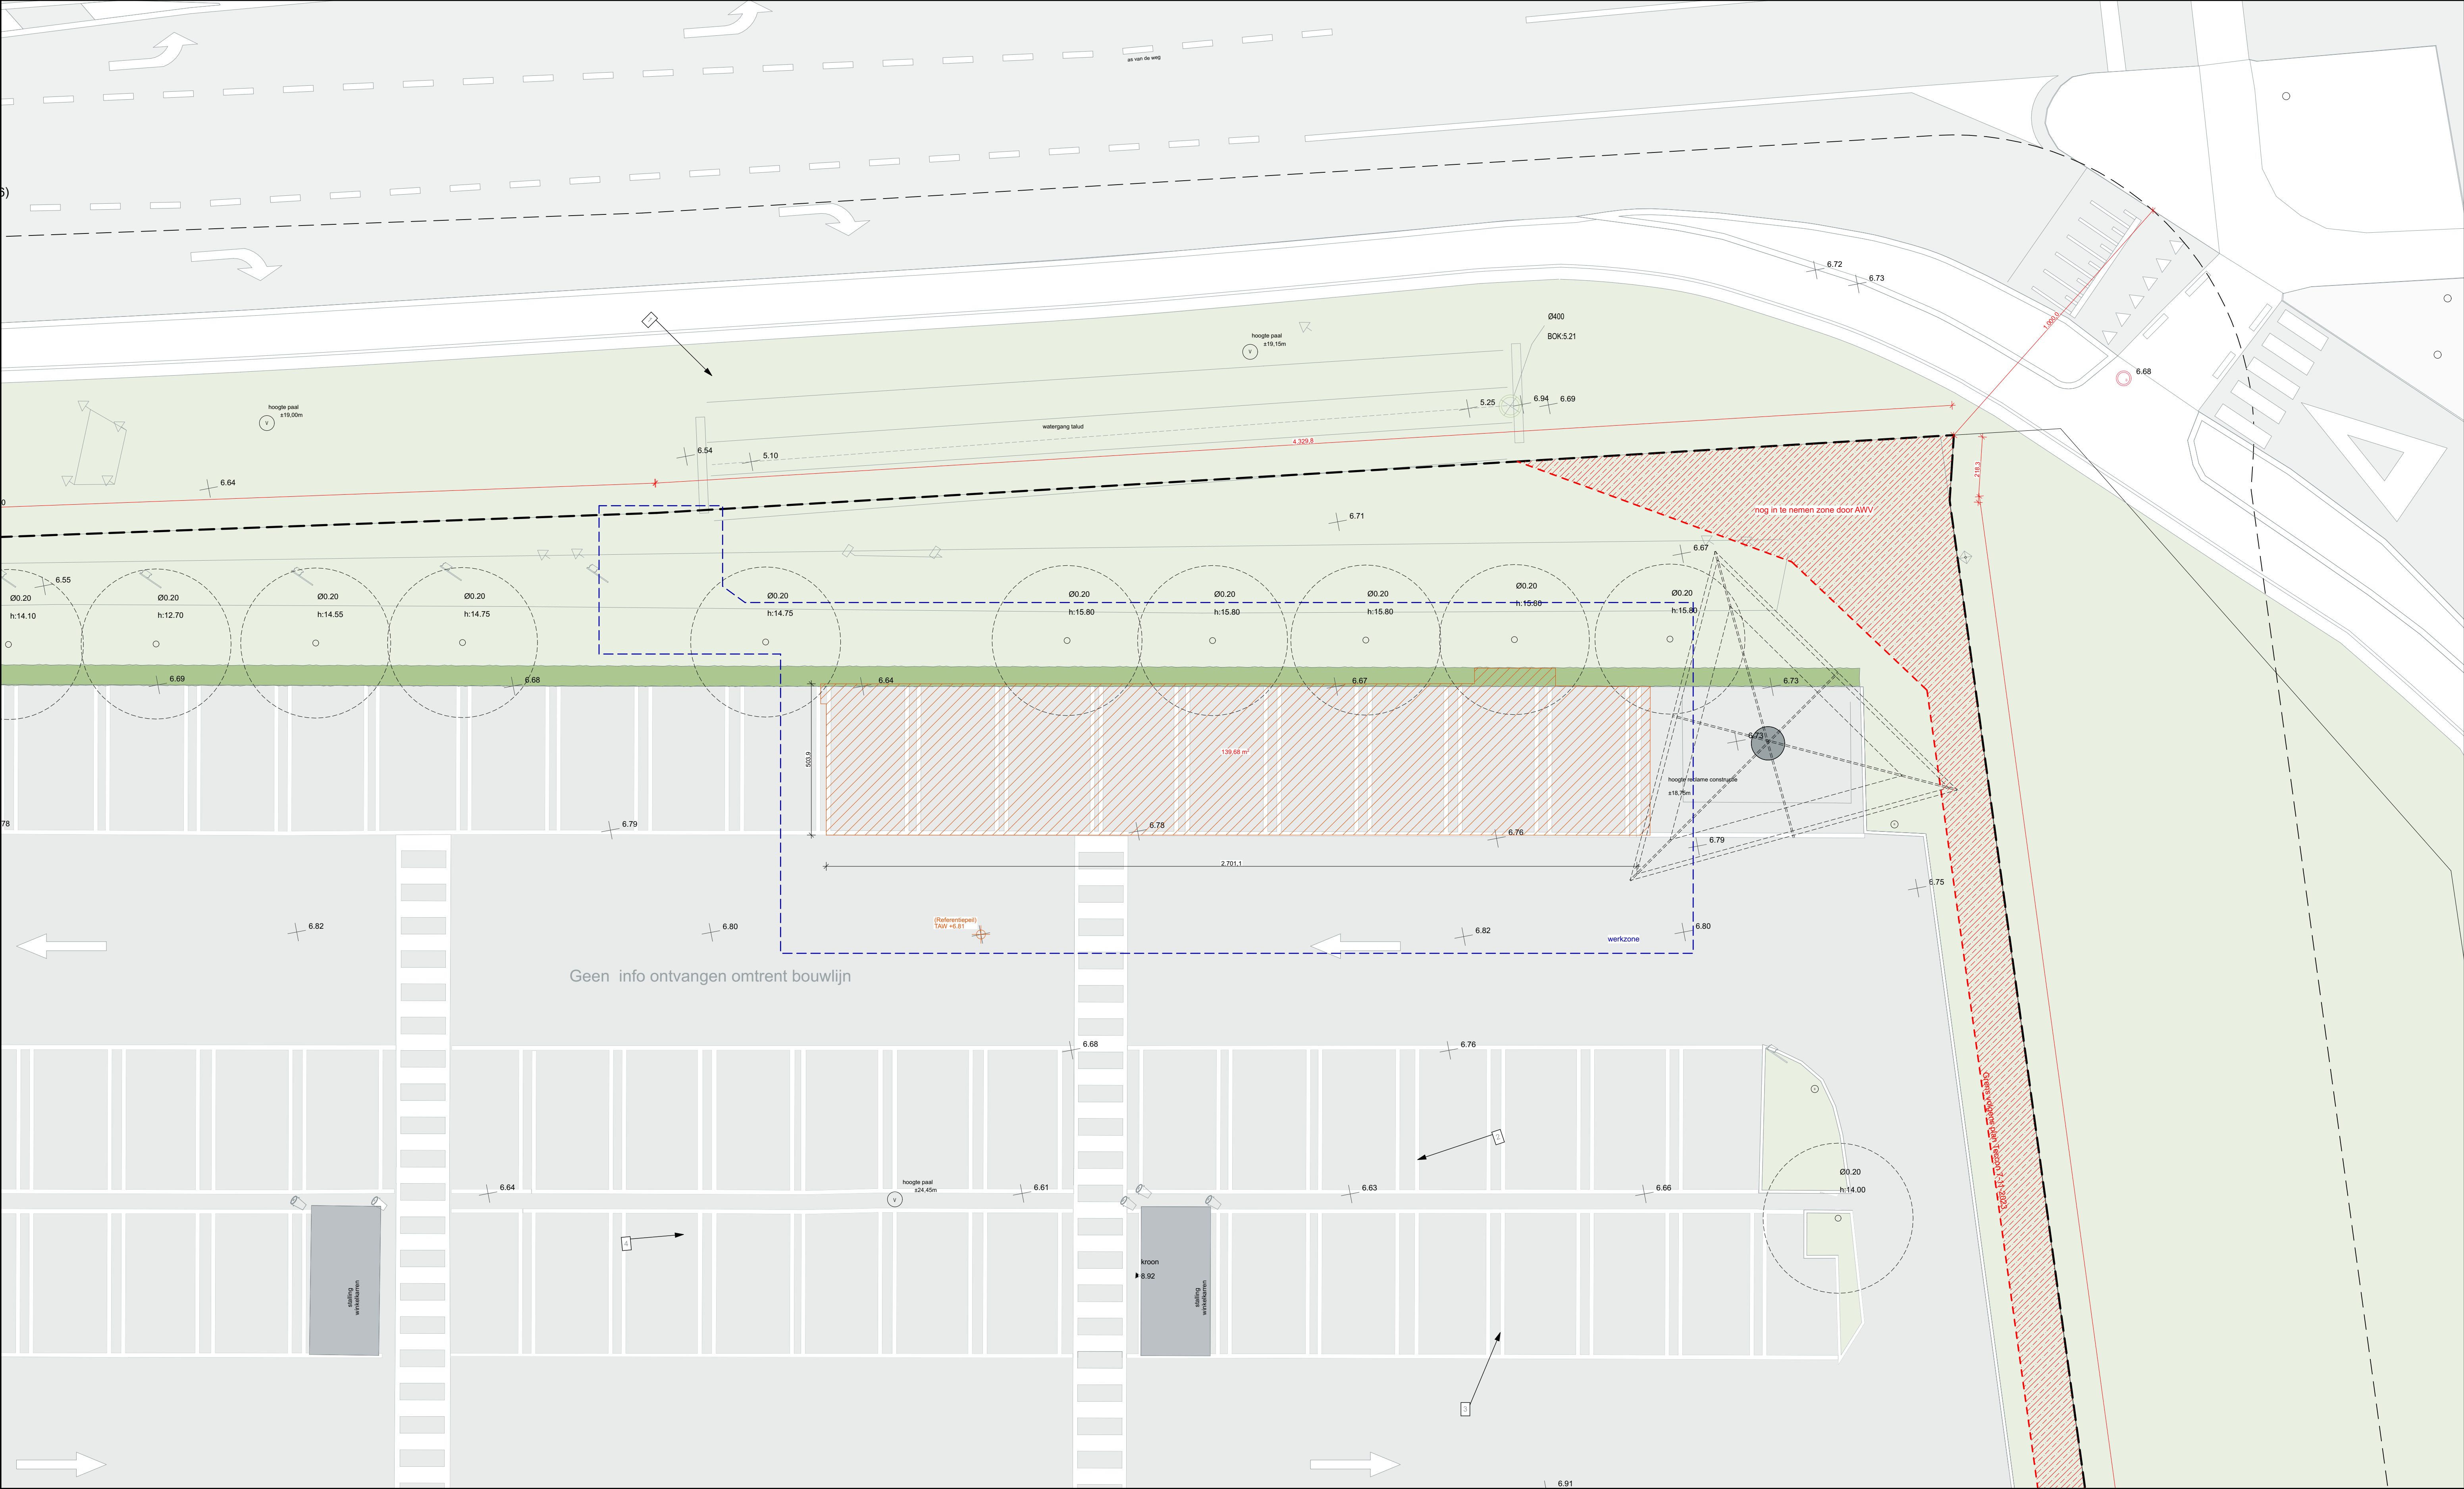

Gelijkvloers BT

storm MARTENS VAN CAIMERE ARCHITECTEN OPMERKING: Alle afmetingen zijn indicatief en dienen ter plaatse door de aannemer te worden nagemeten en gecontroleerd.	FASE: OMGEVINGSVERGUNNINGSAANVRAAG		
	PROJECT:	1800 VABELD WONDELGEM Wijzigen Inplantingsplan MS Cabine	PLANNR.: 2/4
	TITEL:	BA_STORM VABELD WONDELGEM P_B_1_0_versie28052025	DATUM: 28/05/2025
	WERFADRES:	Heinakker 2-16, 9032 Gent, België	REVISIE:
	KADASTER:	afd. 30 sectie A nr 236B2	FORMAAT: A1 SCHAAL: 1:100