


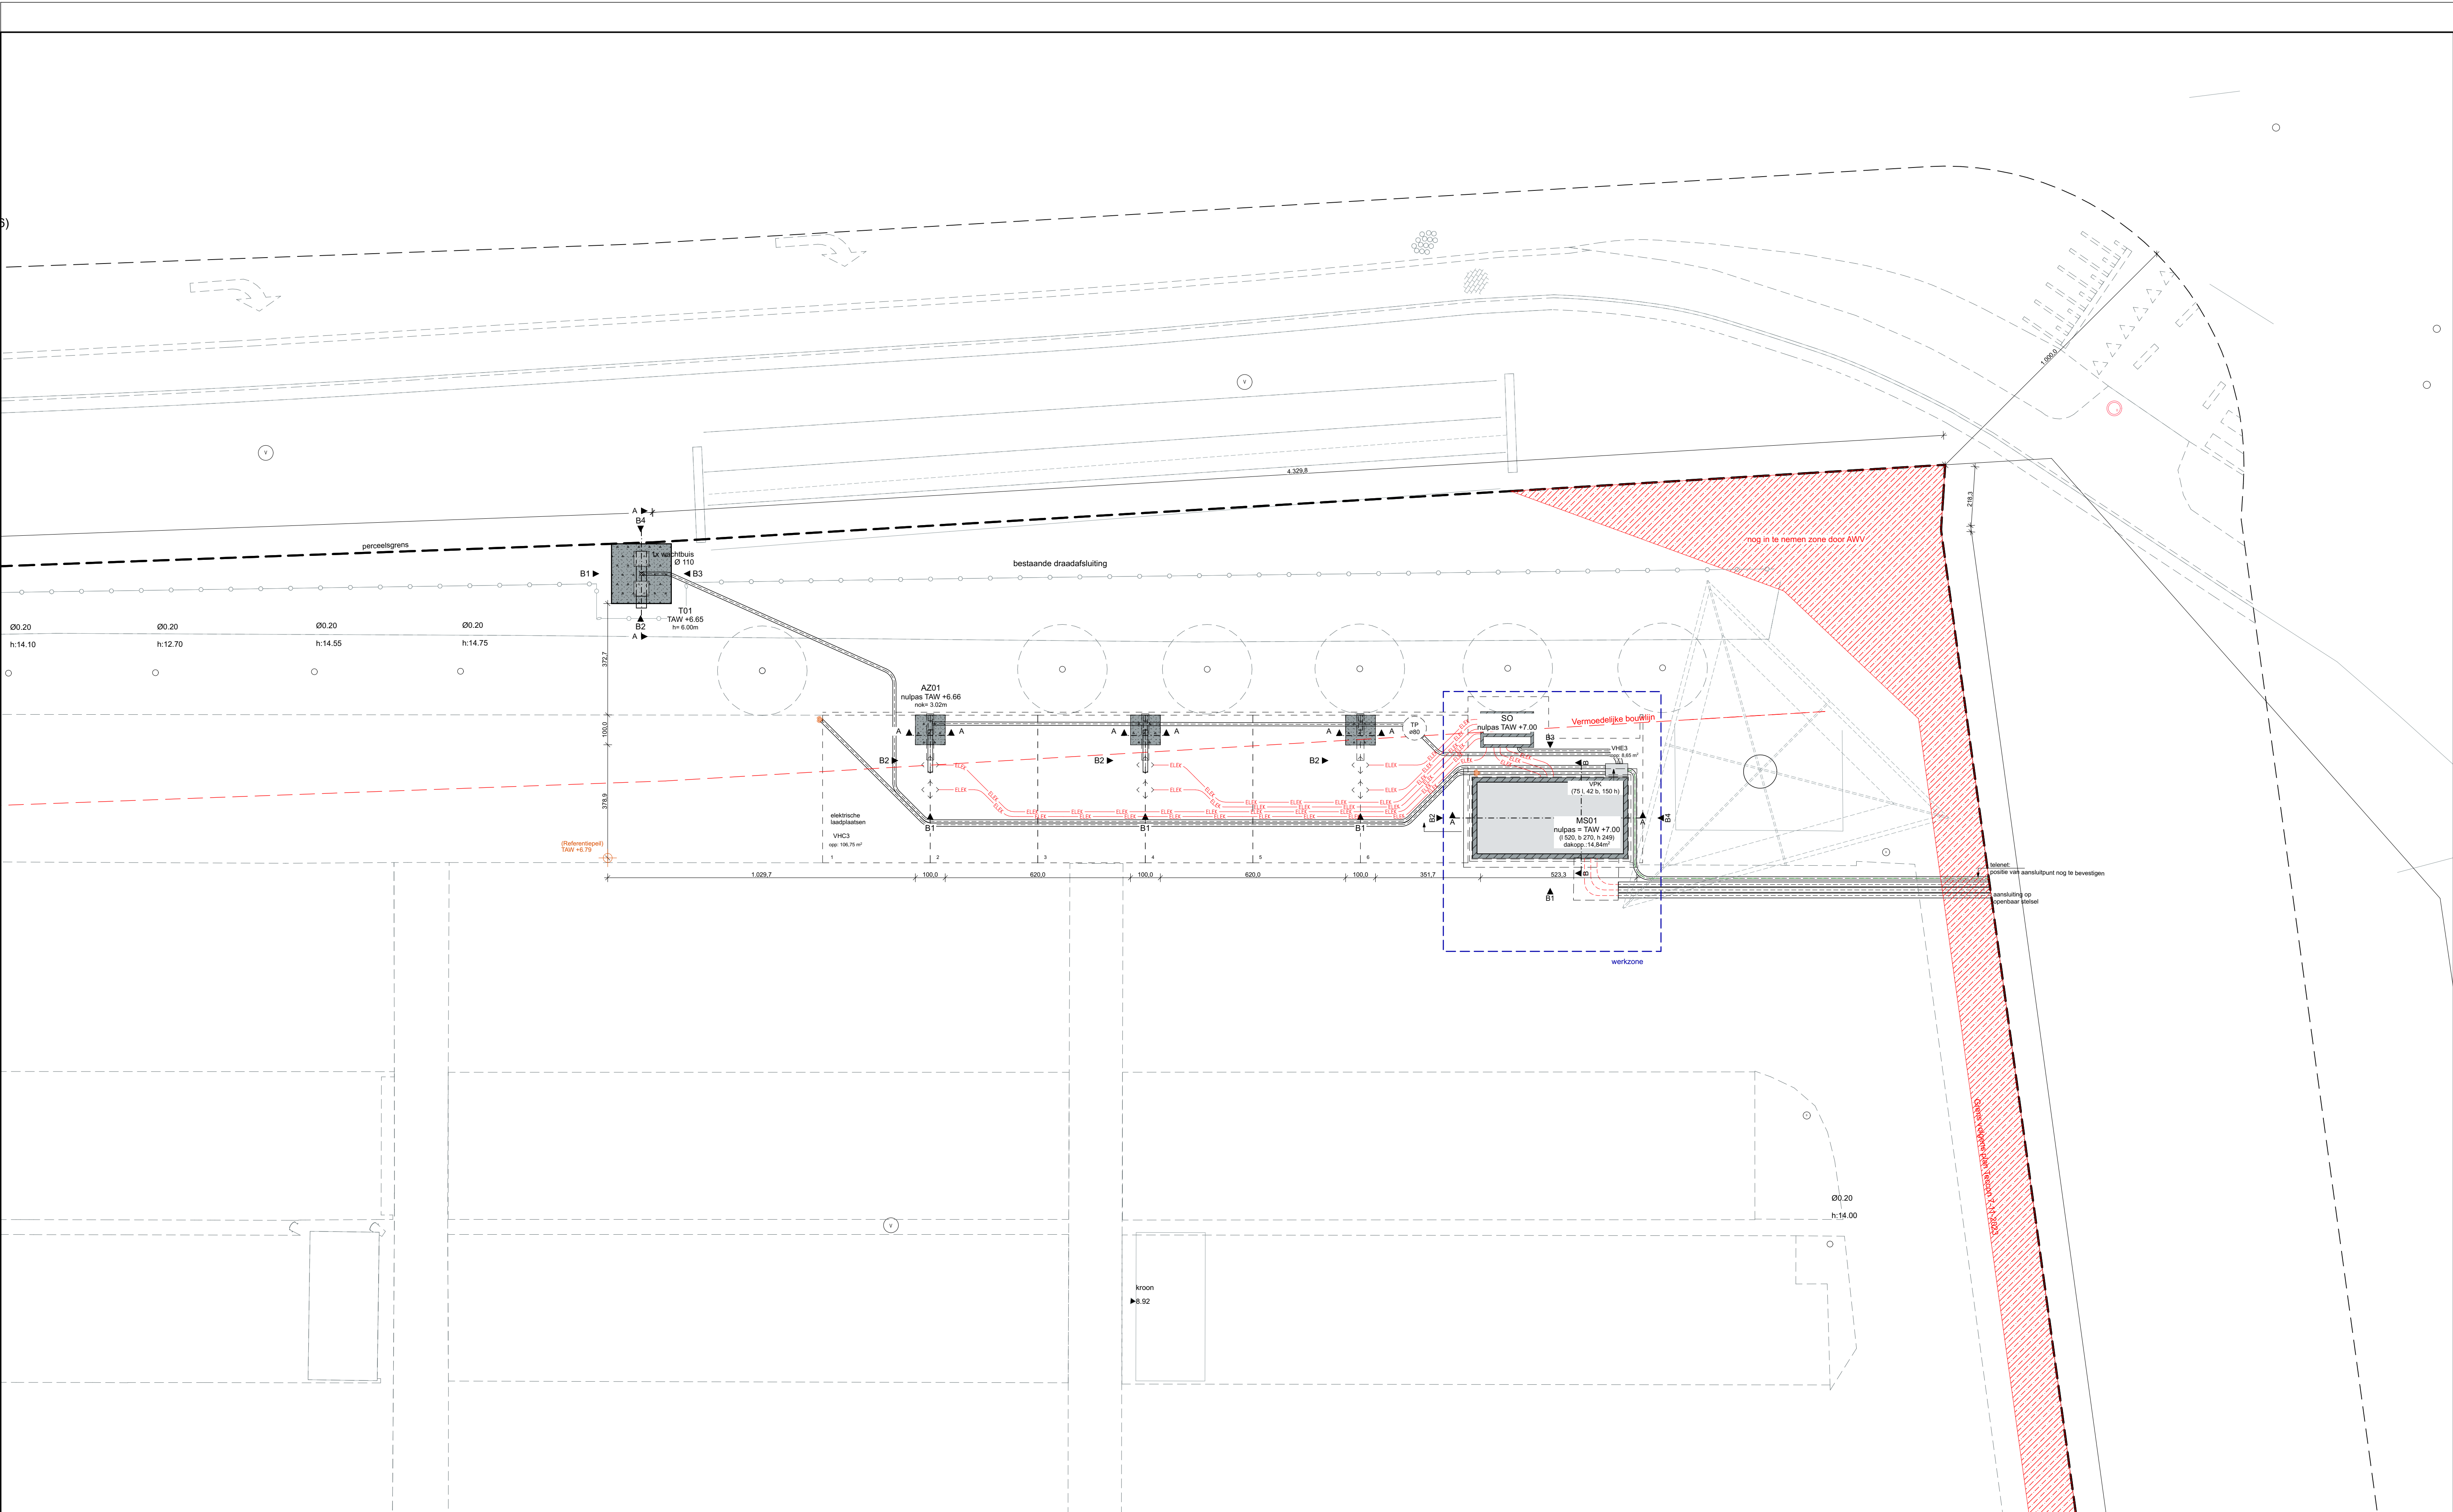

Funderingsplan NT

 MARTENS VAN CAIMERE ARCHITECTEN	FASE: OMGEVINGSVERGUNNINGSAANVRAAG		
	PROJECT: 1800 VABELD WONDELGEM Wijzigen Inplantingsplan MS Cabine	PLANNR.: 3/5	
TITEL: BA_STORM VABELD WONDELGEM_P_N_1_-1_versie28052025	WERFADRES: Heinakker 2-16, 9032 Gent, België	FORMAAT: A1	DATUM: 28/05/2025
KADASTER: afd. 30 sectie A nr 236B2		SCHAAL: 1:100	REVISIE: