
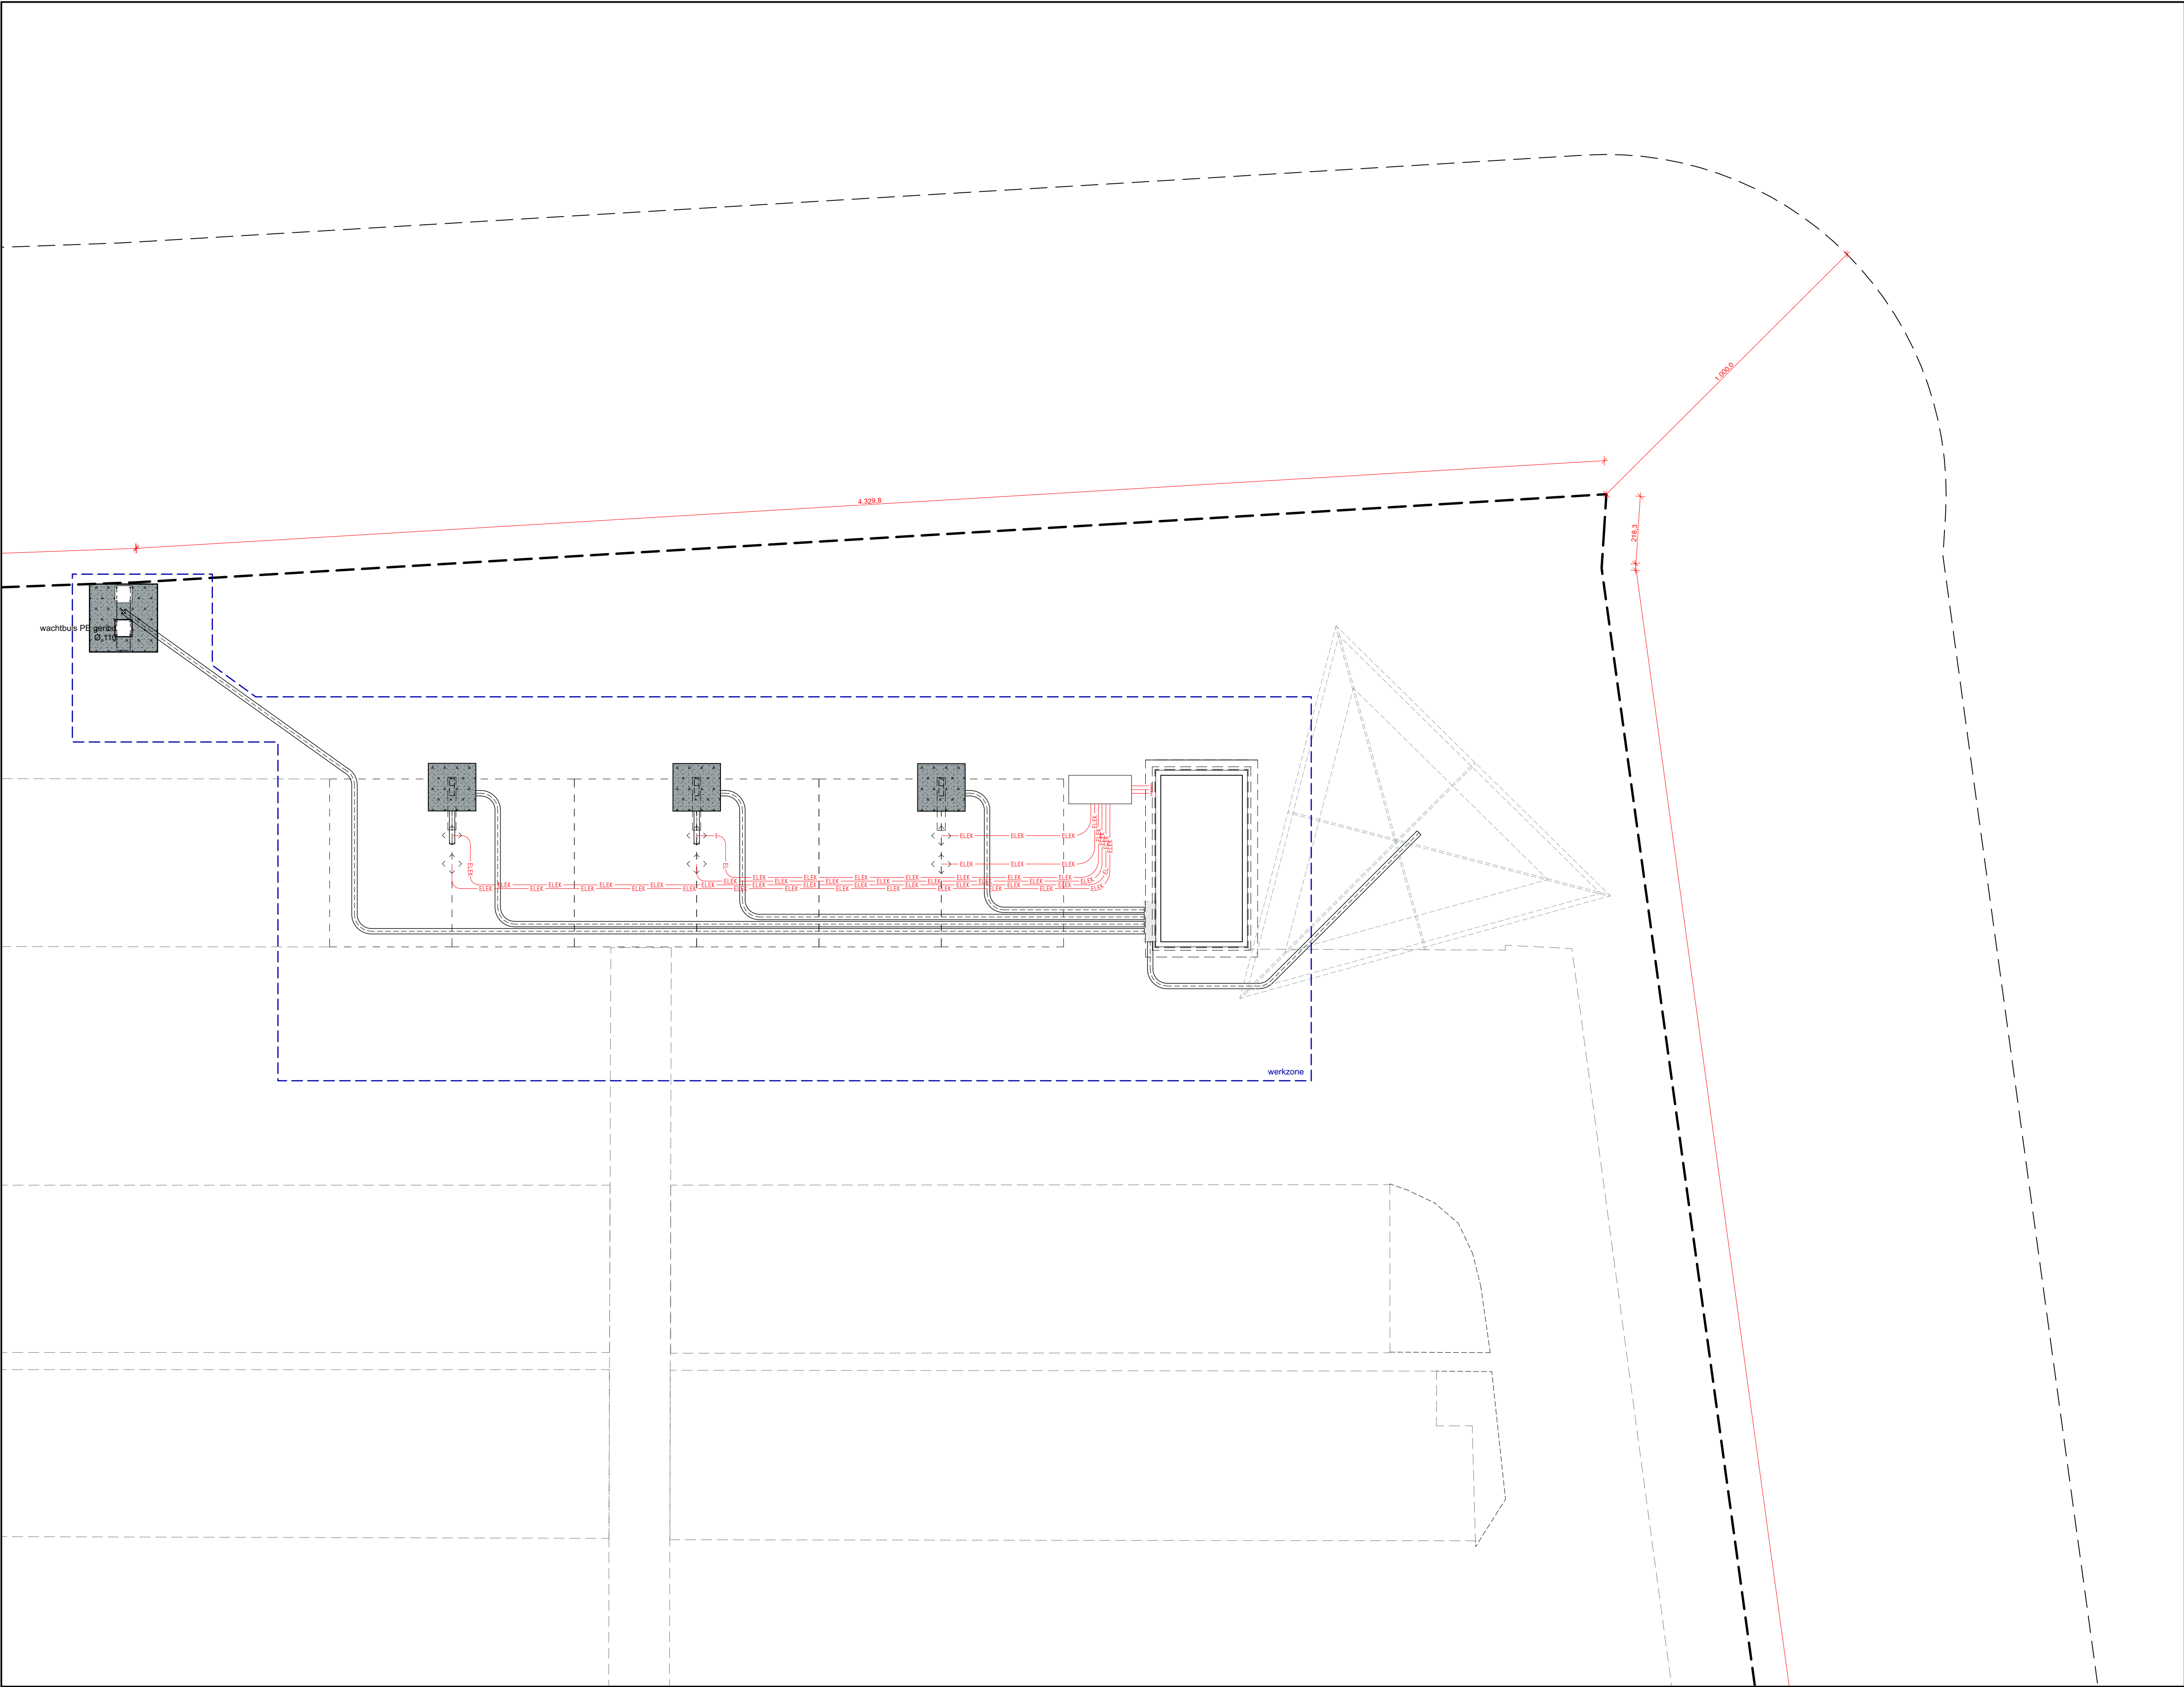


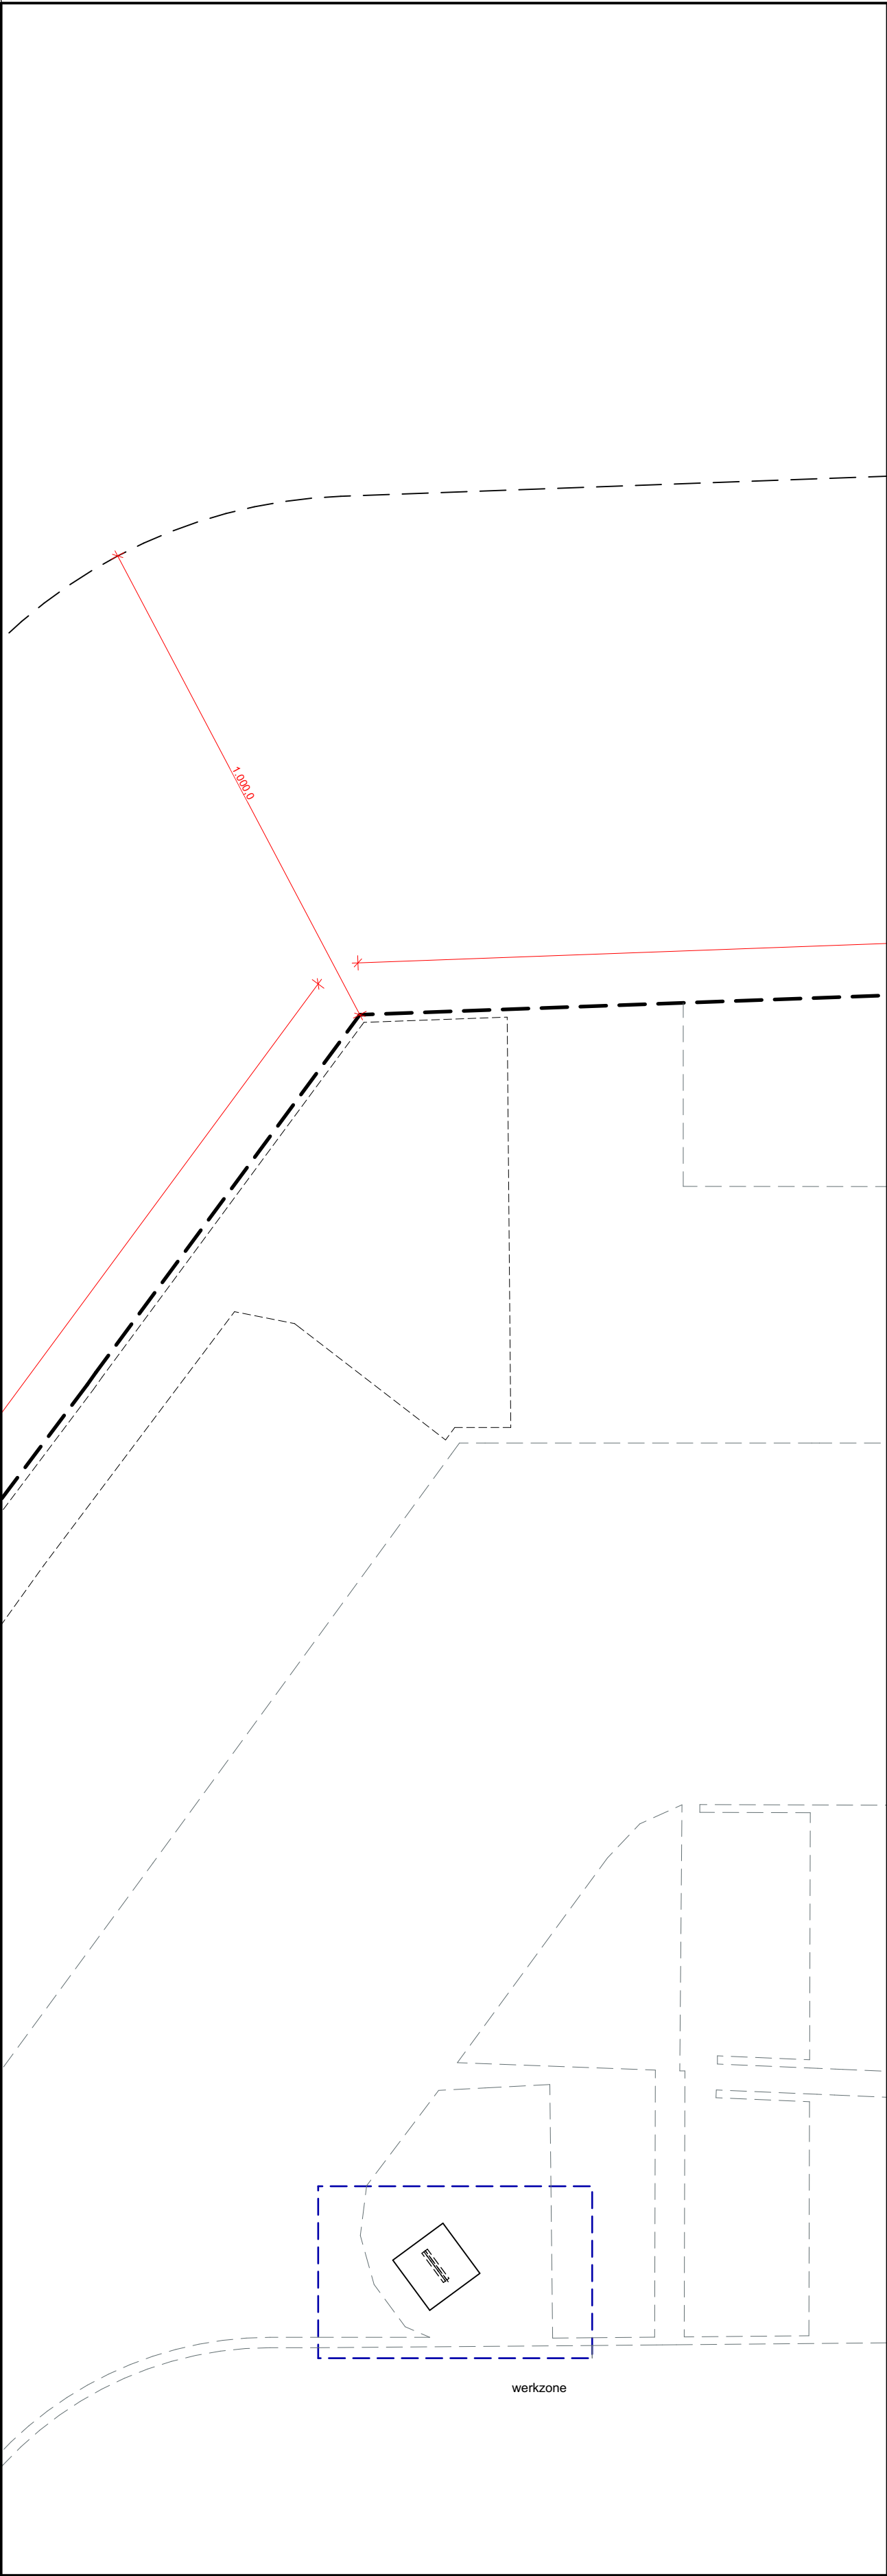

Funderingsplan NT

 MARTENS VAN CAIMERE ARCHITECTEN	FASE: OMGEVINGSVERGUNNINGSAANVRAAG		
	PROJECT:	1800 VABELD WONDELGEM Wijziging Inplantingsplan MS Cabine	PLANNR.: 3/5
	TITEL:	BA_STORM VABELD WONDELGEM P_V_1_1_versie28052025	
	OPMERKING: Alle afmetingen zijn indicatief en dienen ter plaatse door de aannemer te worden nagemeten en gecontroleerd.	WERFADRES: Heinakker 2-16, 9032 Gent, België KADASTER: afd. 30 sectie A nr 236B2	FORMAAT: A1 SCHAAAL: 1:100 DATUM: 28/05/2025 REVISIE: