



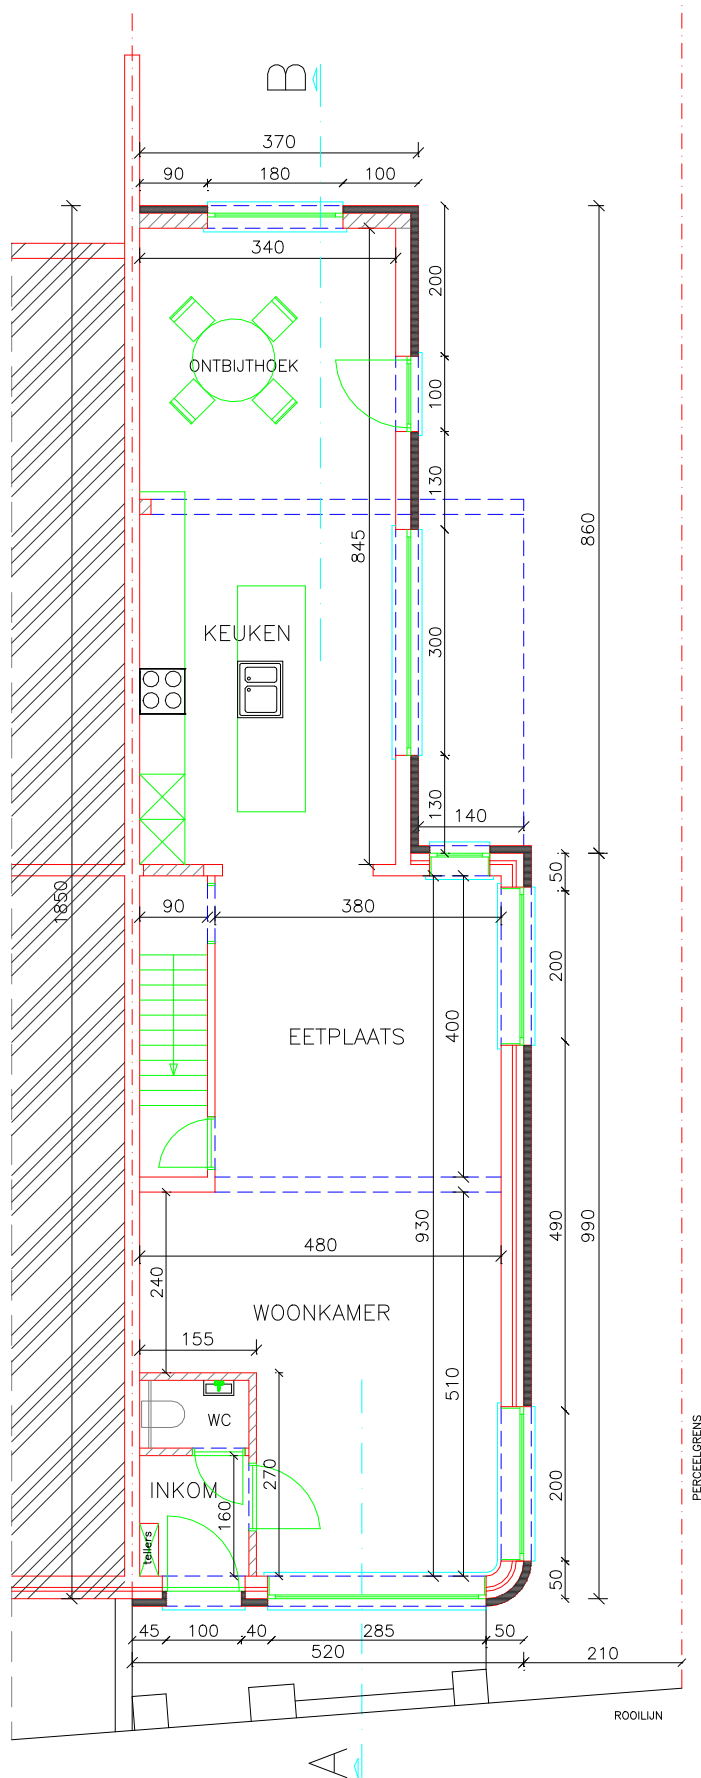

LEGENDE:

- WEG TE BREKEN
- BESTAANDE
- NIEUW TE METSEN

ZIE BIJZONDERE VOORWAARDE(N)

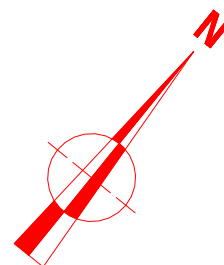

BA woning-P-N-1-gelijkvloers