


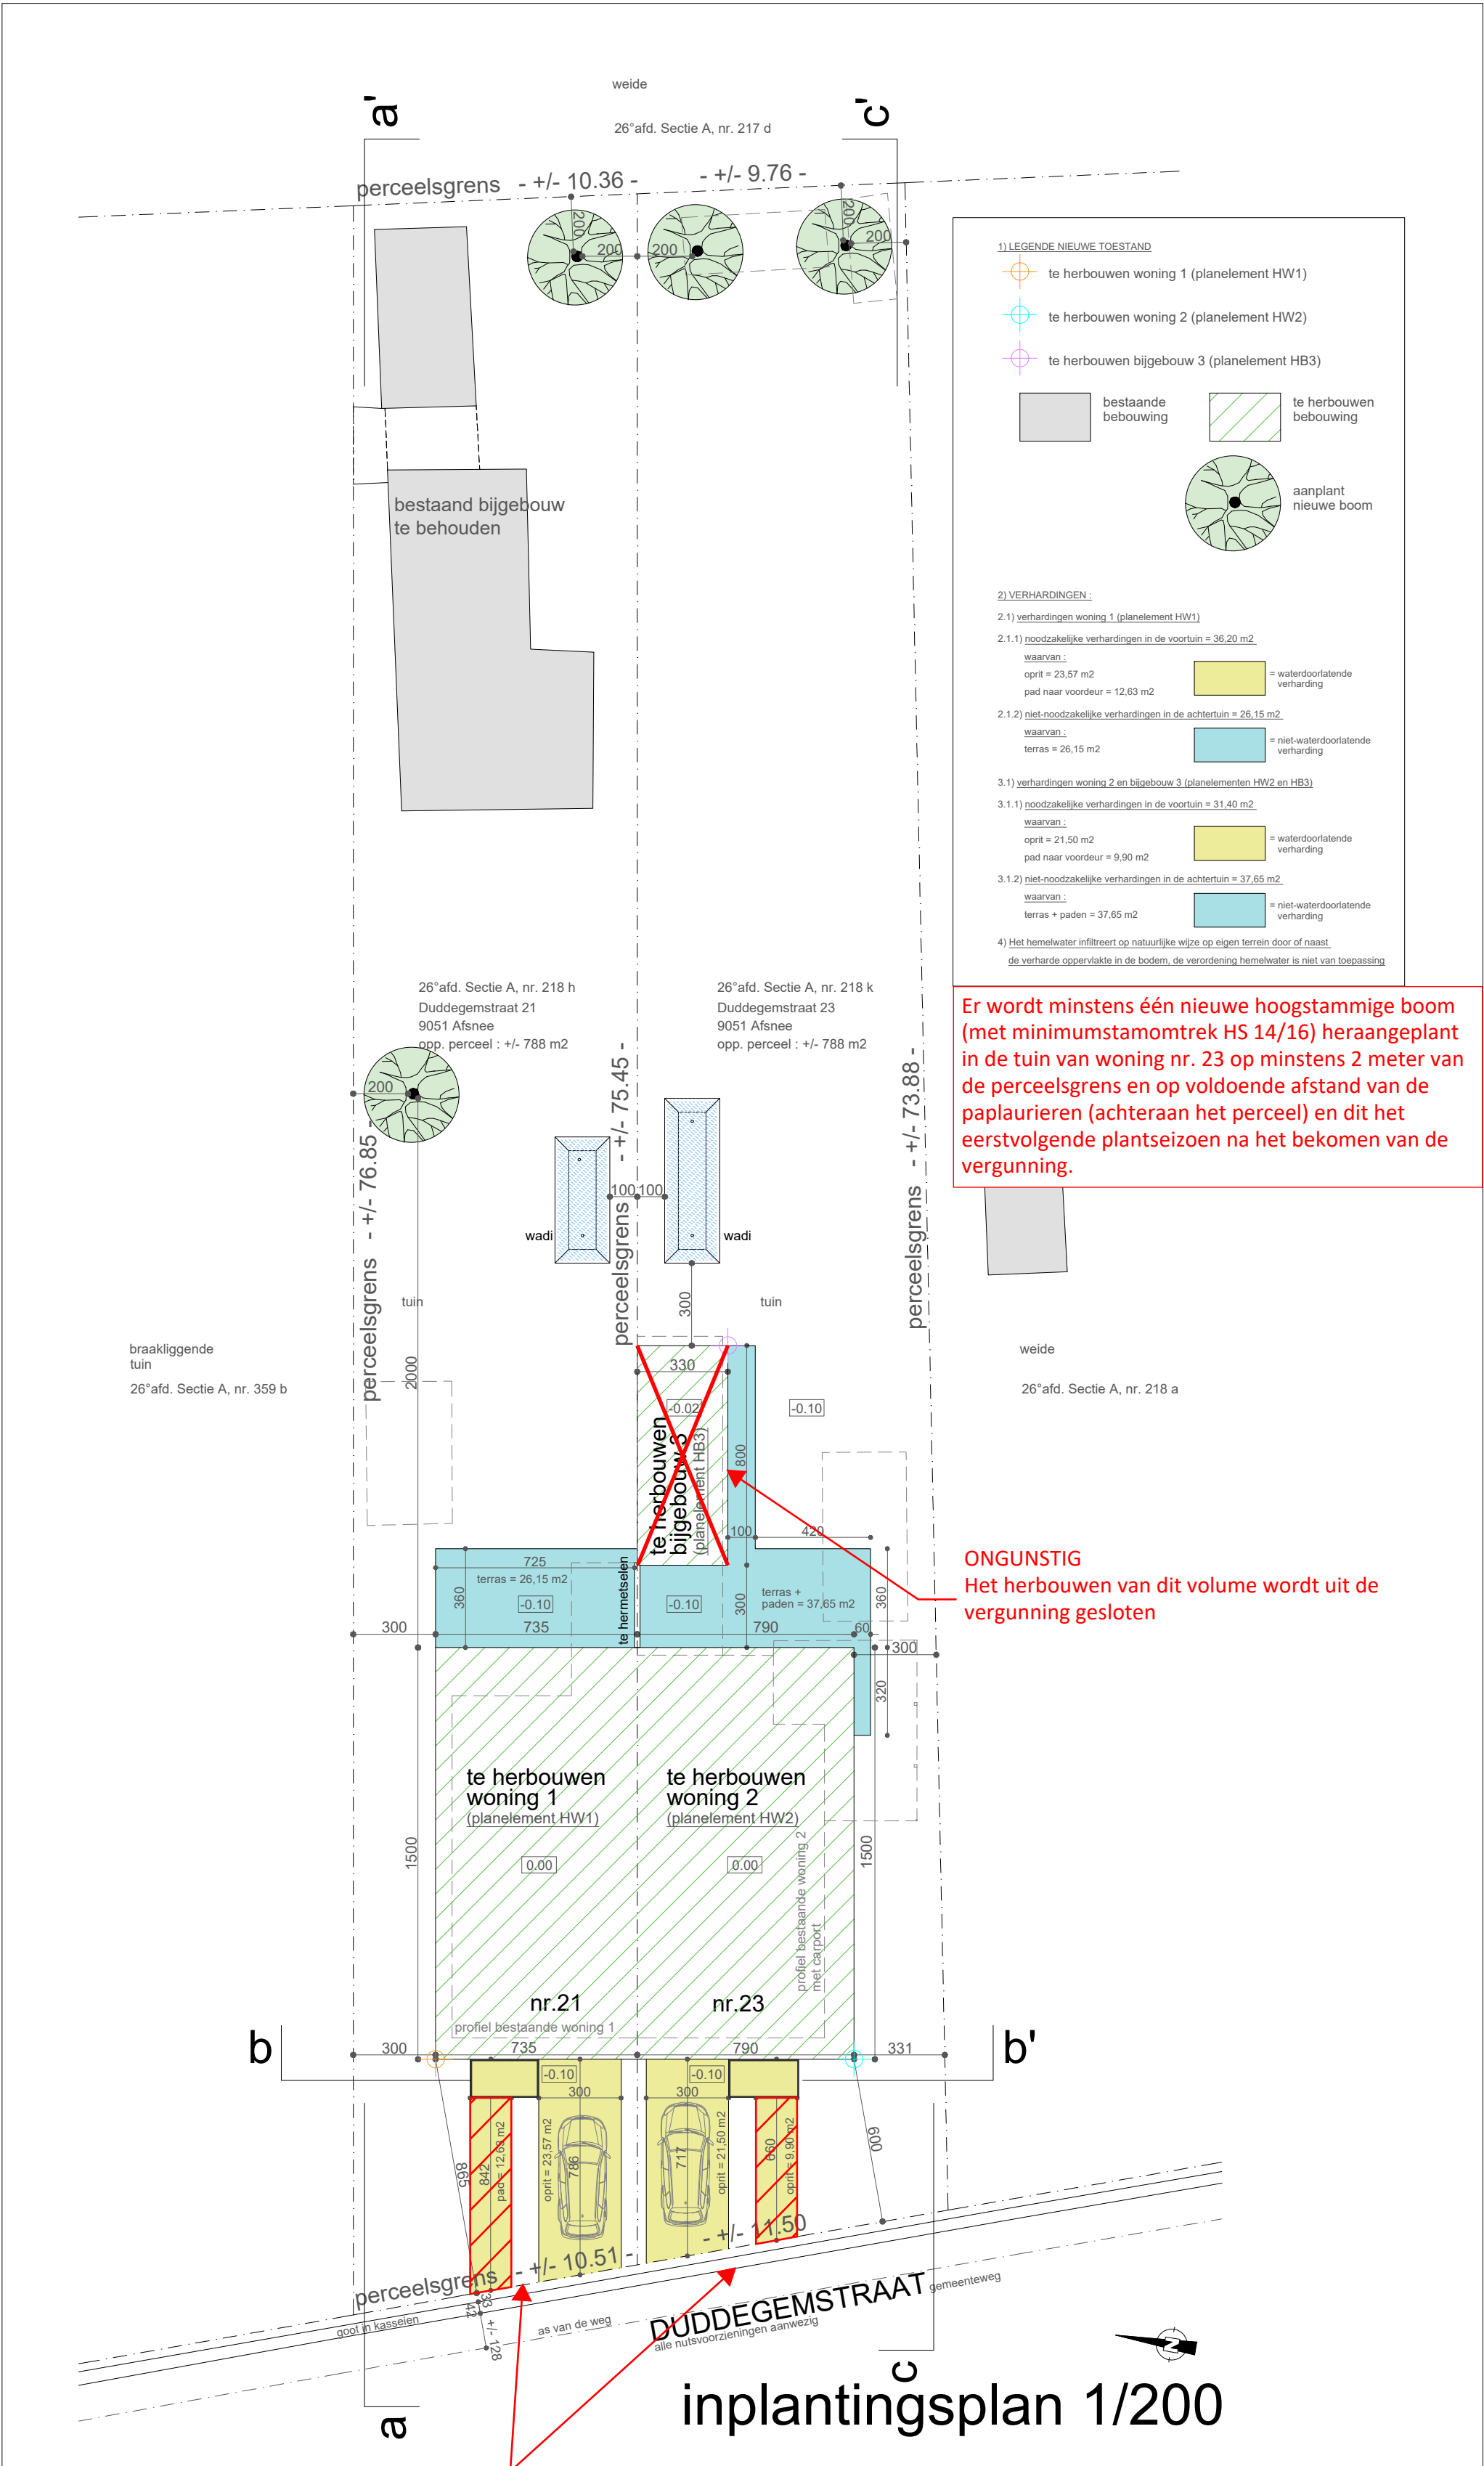

De toegang tot de woning dient te gebeuren via de oprit. De rest van de voortuin dient groen aangelegd te worden. Het privaat terrein dient verder fysiek afgesloten te worden van het openbaar domein (bijvoorbeeld door middel van een afsluiting, haag etc.).