


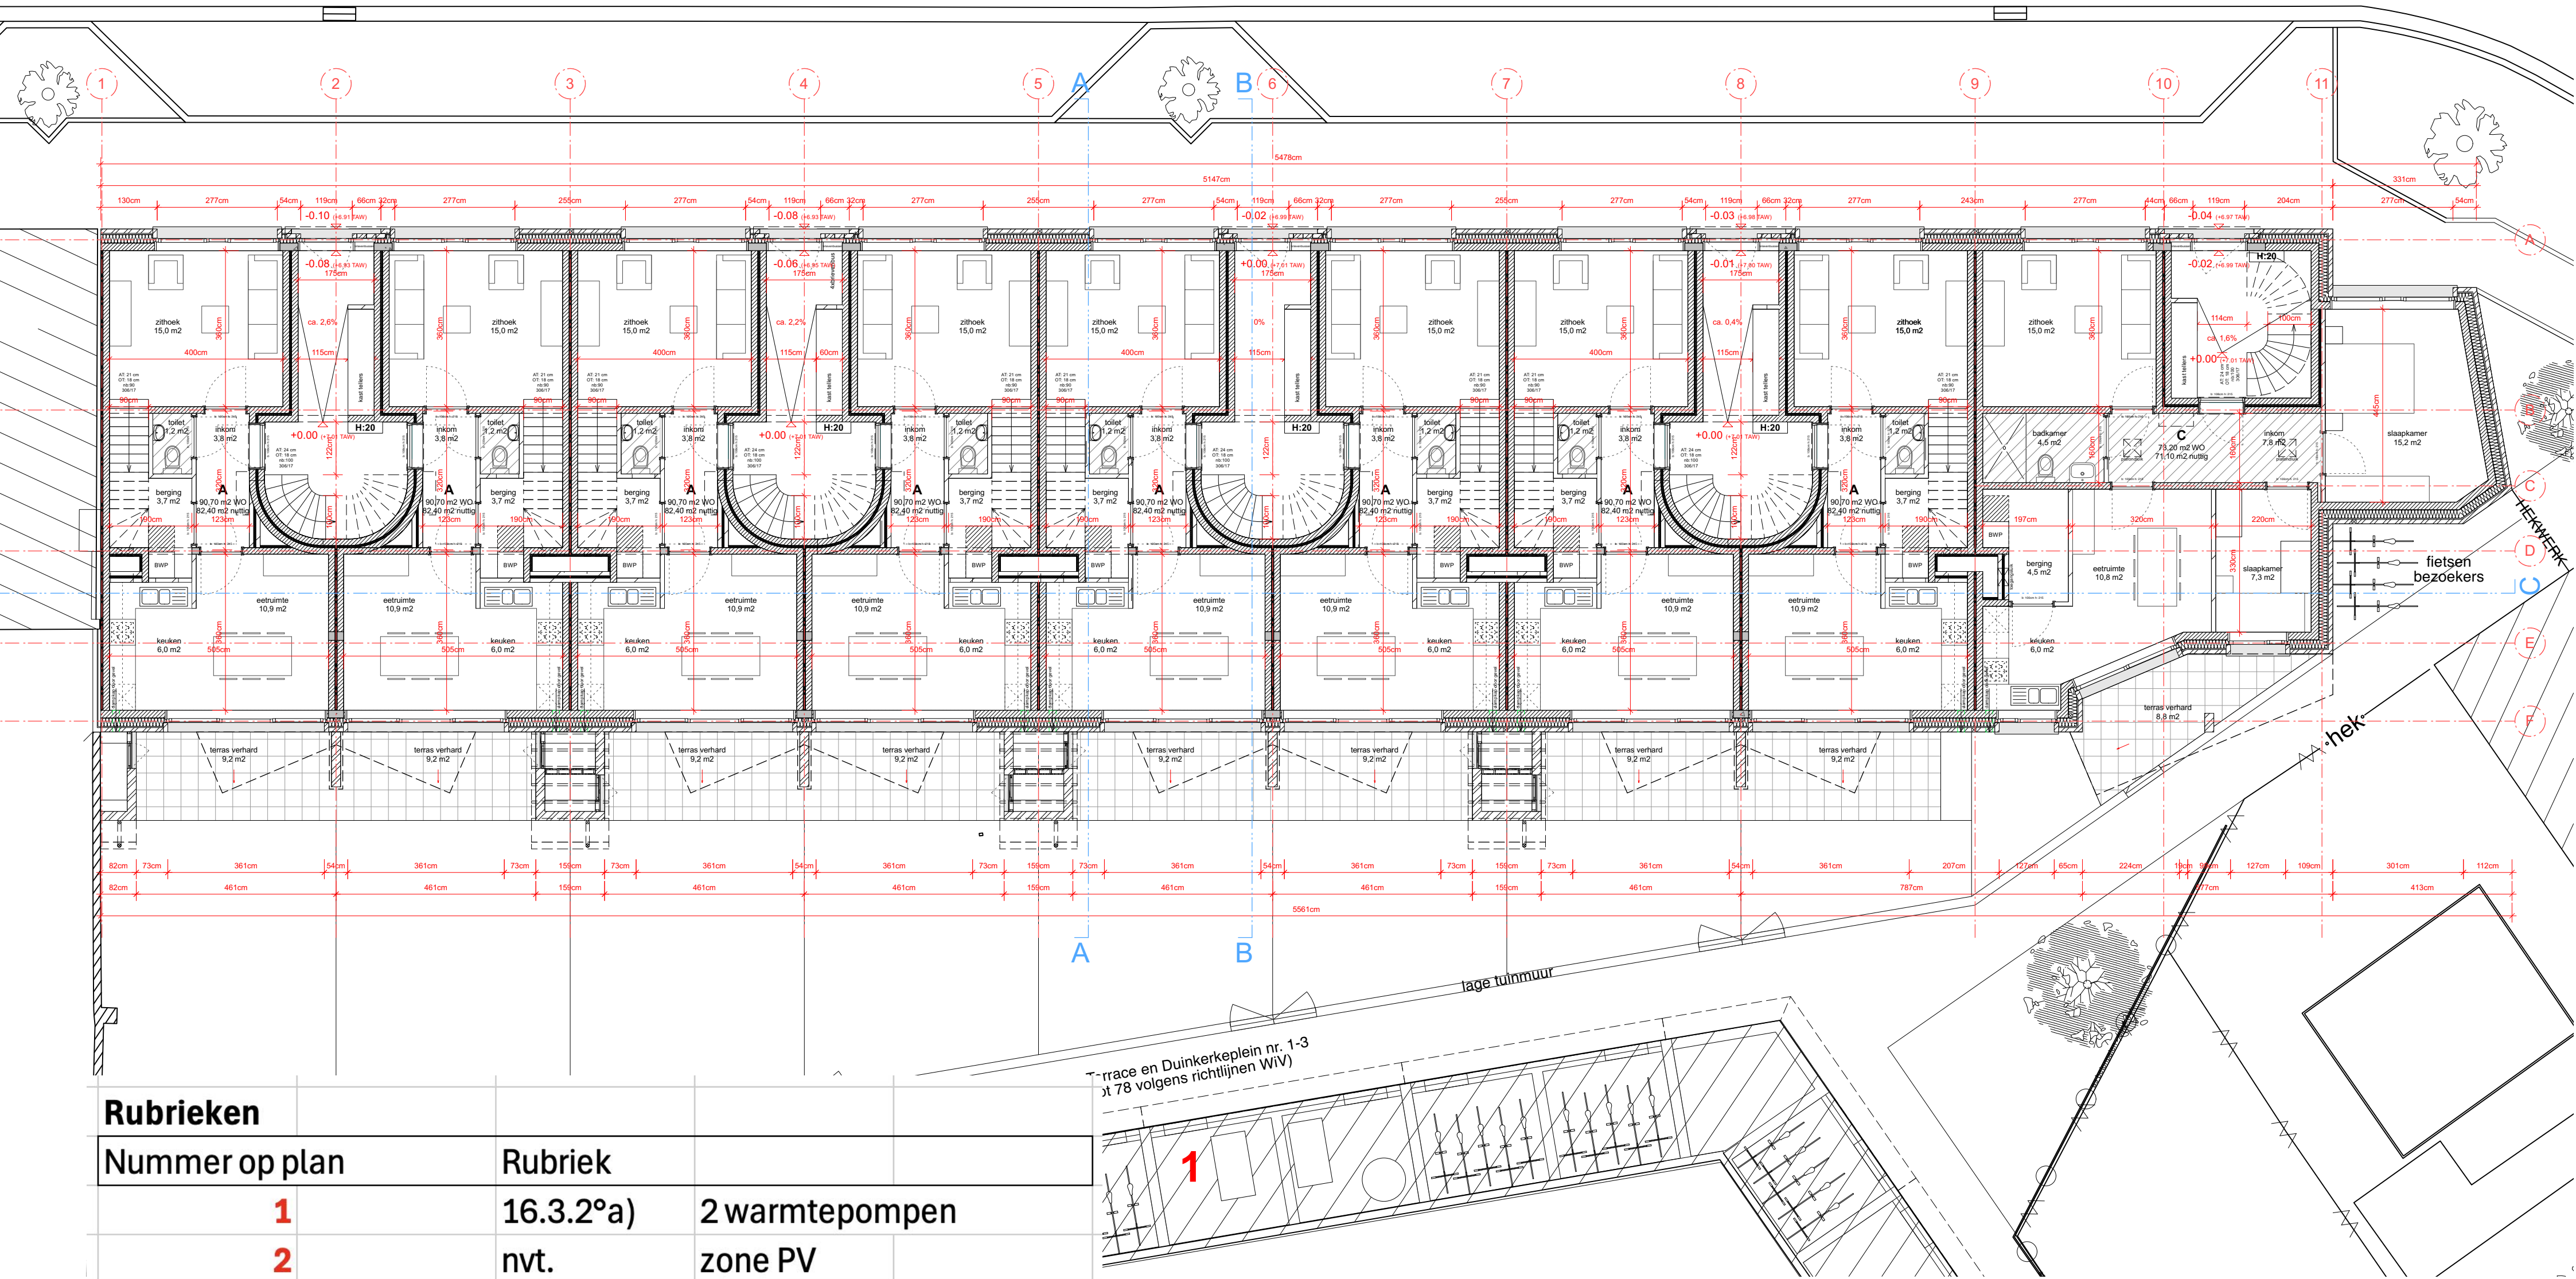

Rubrieken		
Nummer op plan		Rubriek
1	16.3.2°a)	2 warmtepompen
2	nvt.	zone PV

**ZIE BIJZONDERE
VOORWAARDE(N)**