


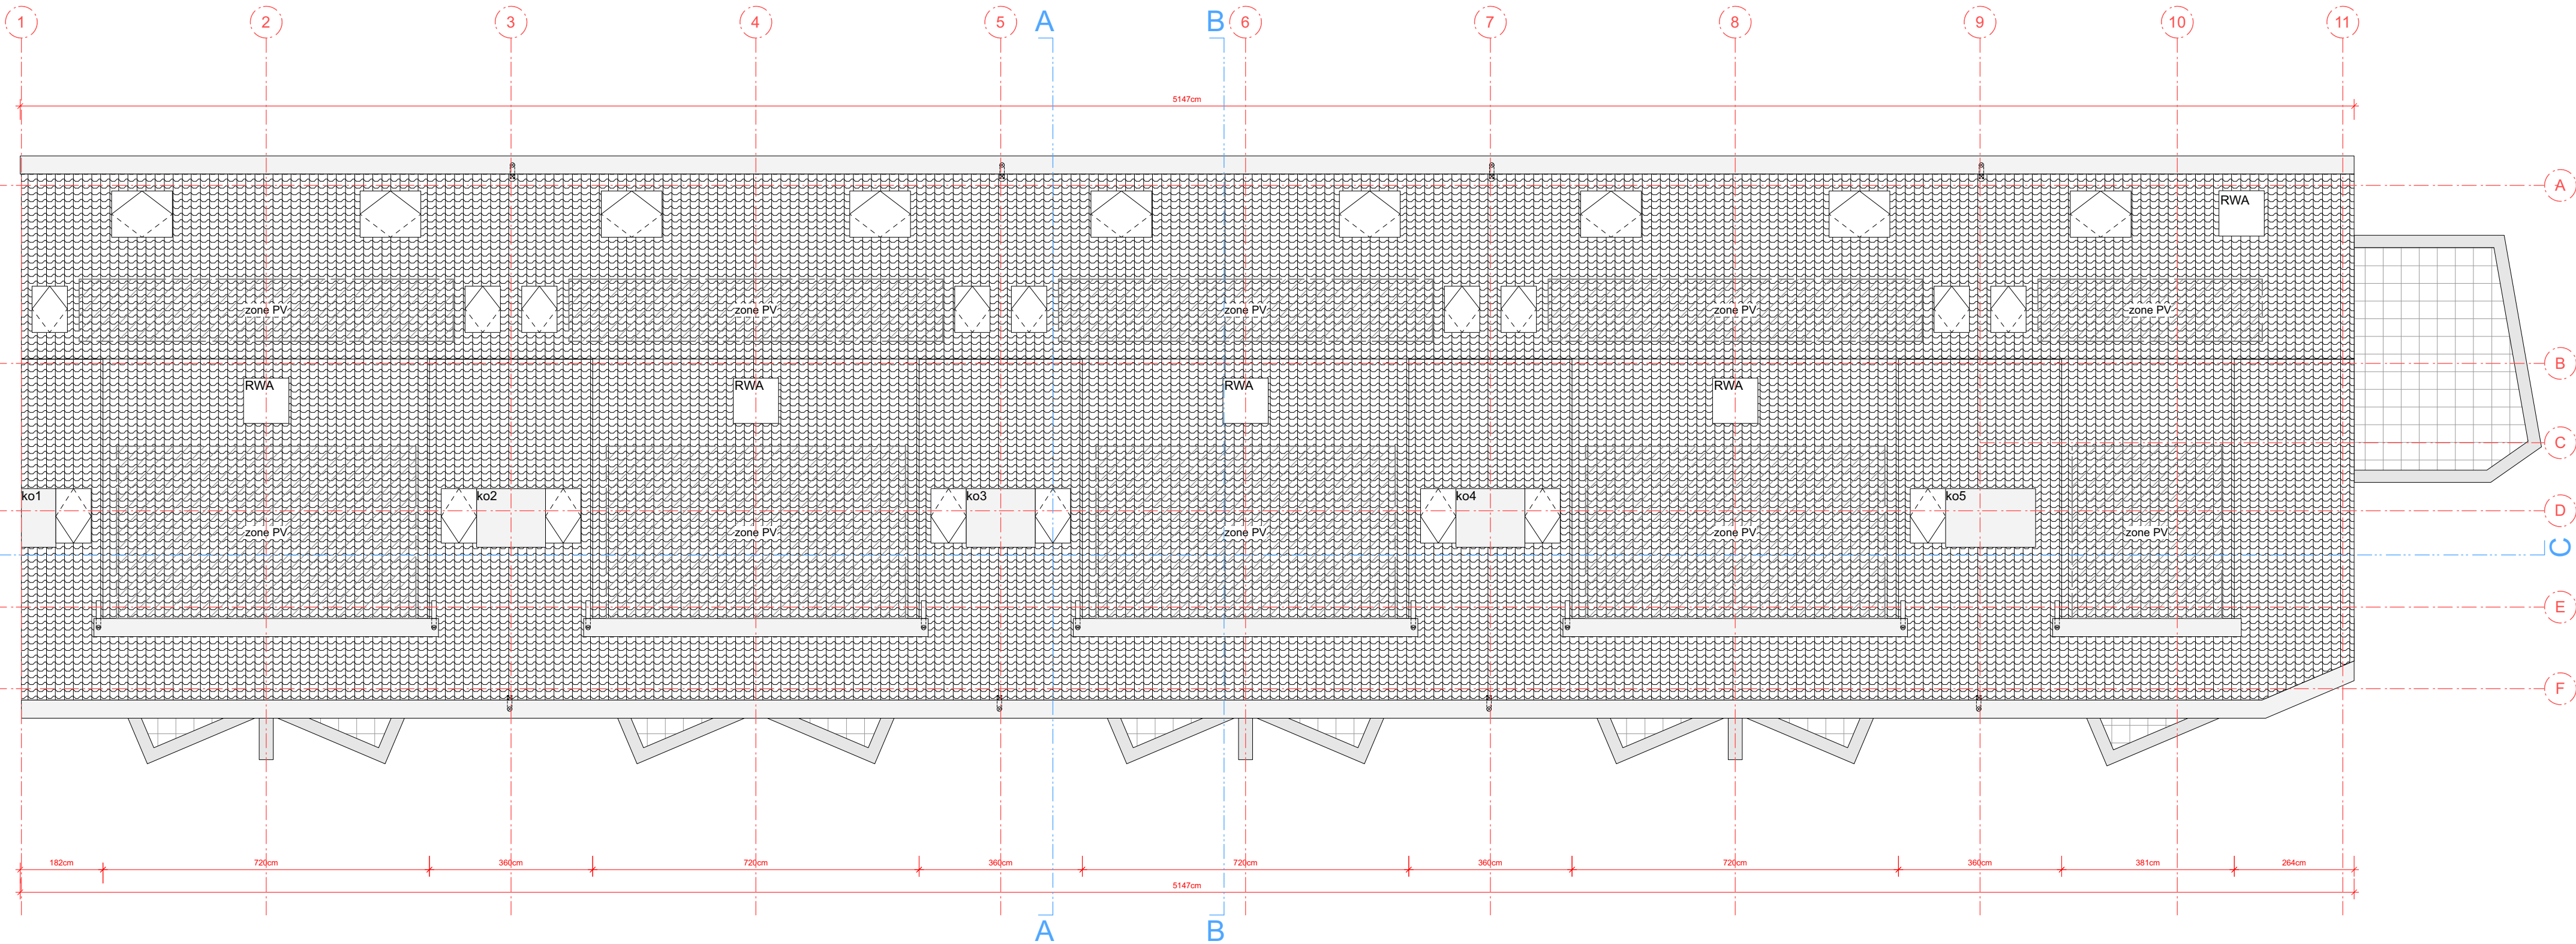

**ZIE BIJZONDERE  
VOORWAARDE(N)**