


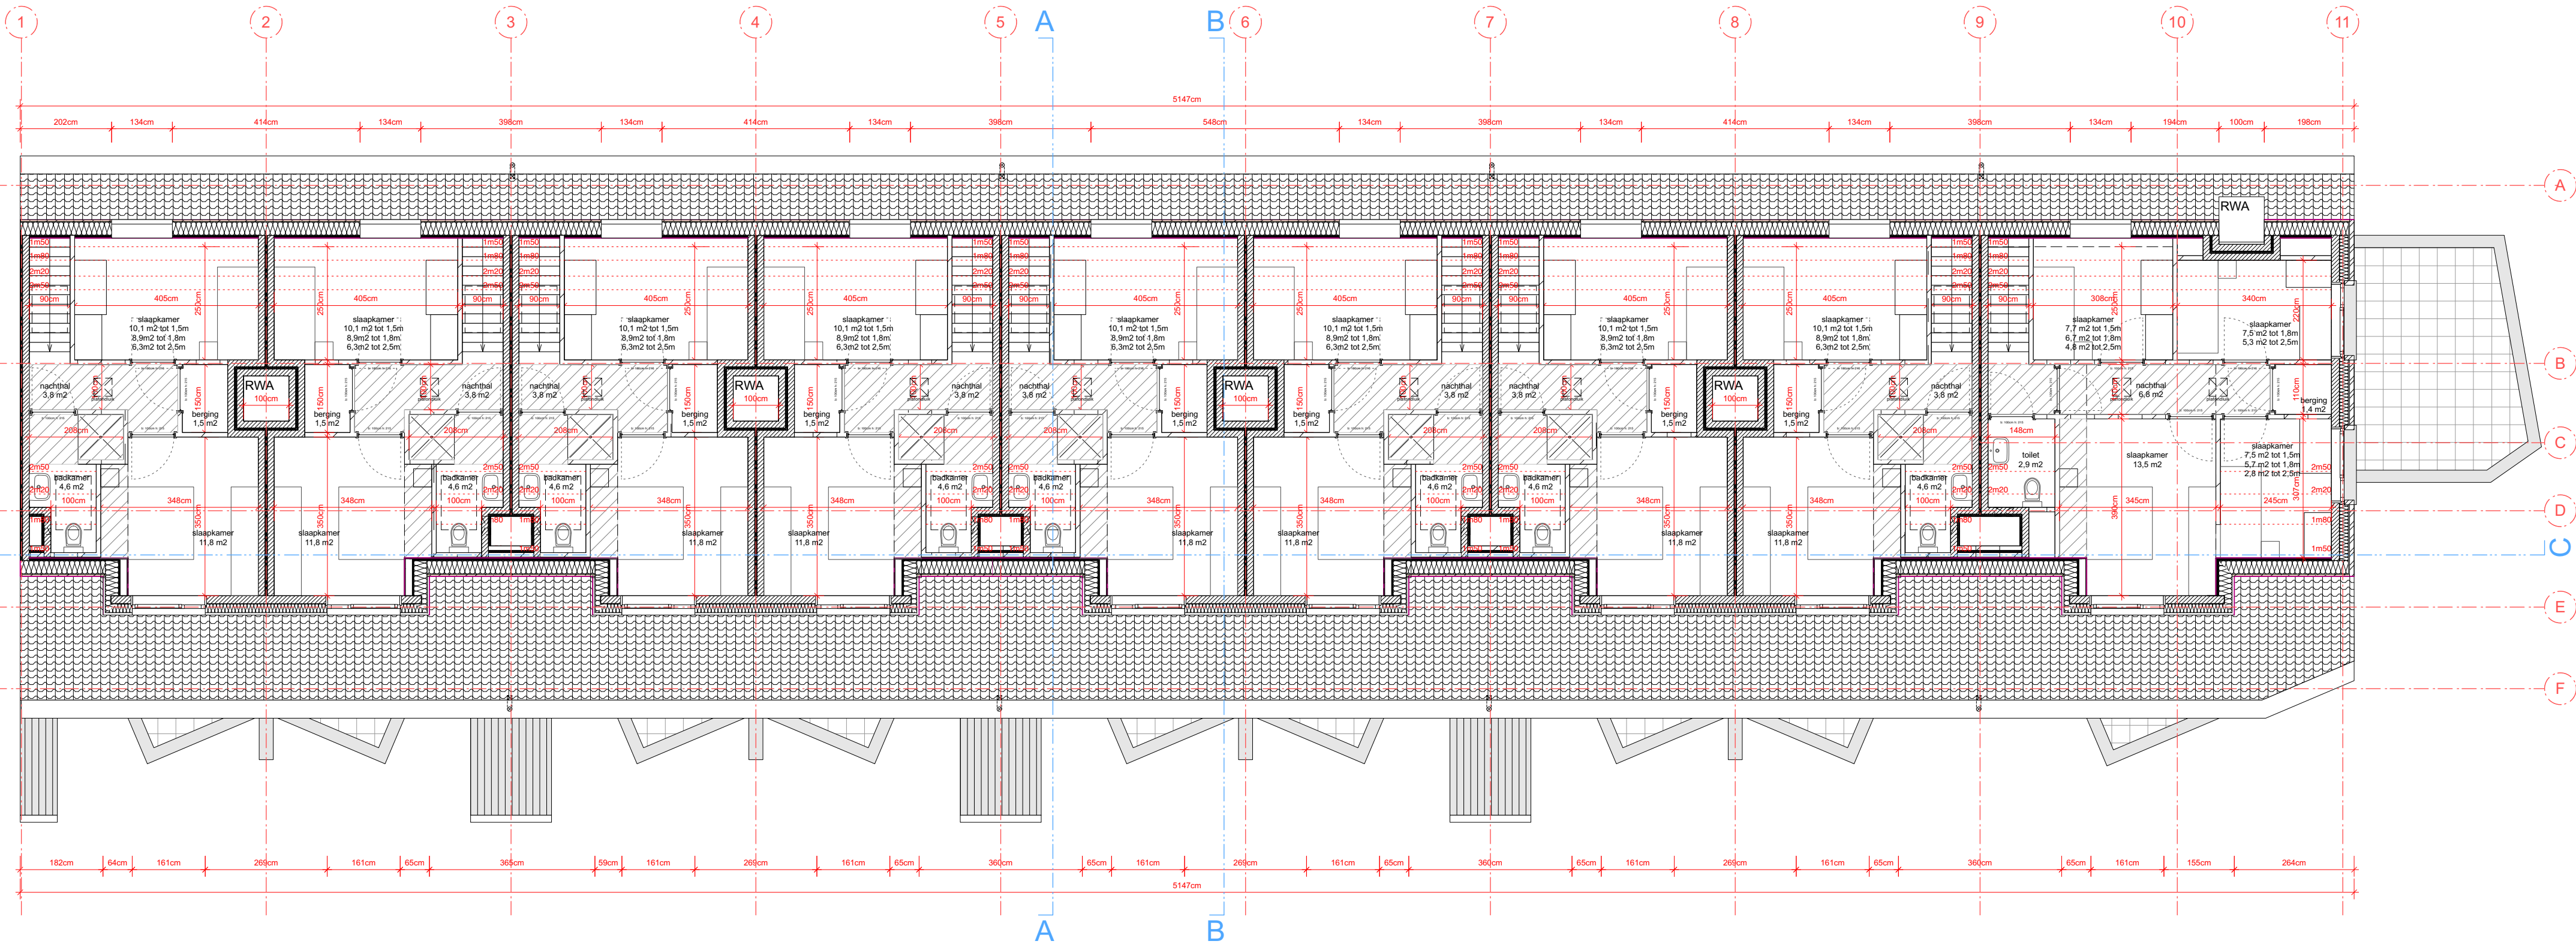

ZIE BIJZONDERE
VOORWAARDE(N)



A	8/04/2025
B	14/05/2025 aanvulling functie per ruimte