


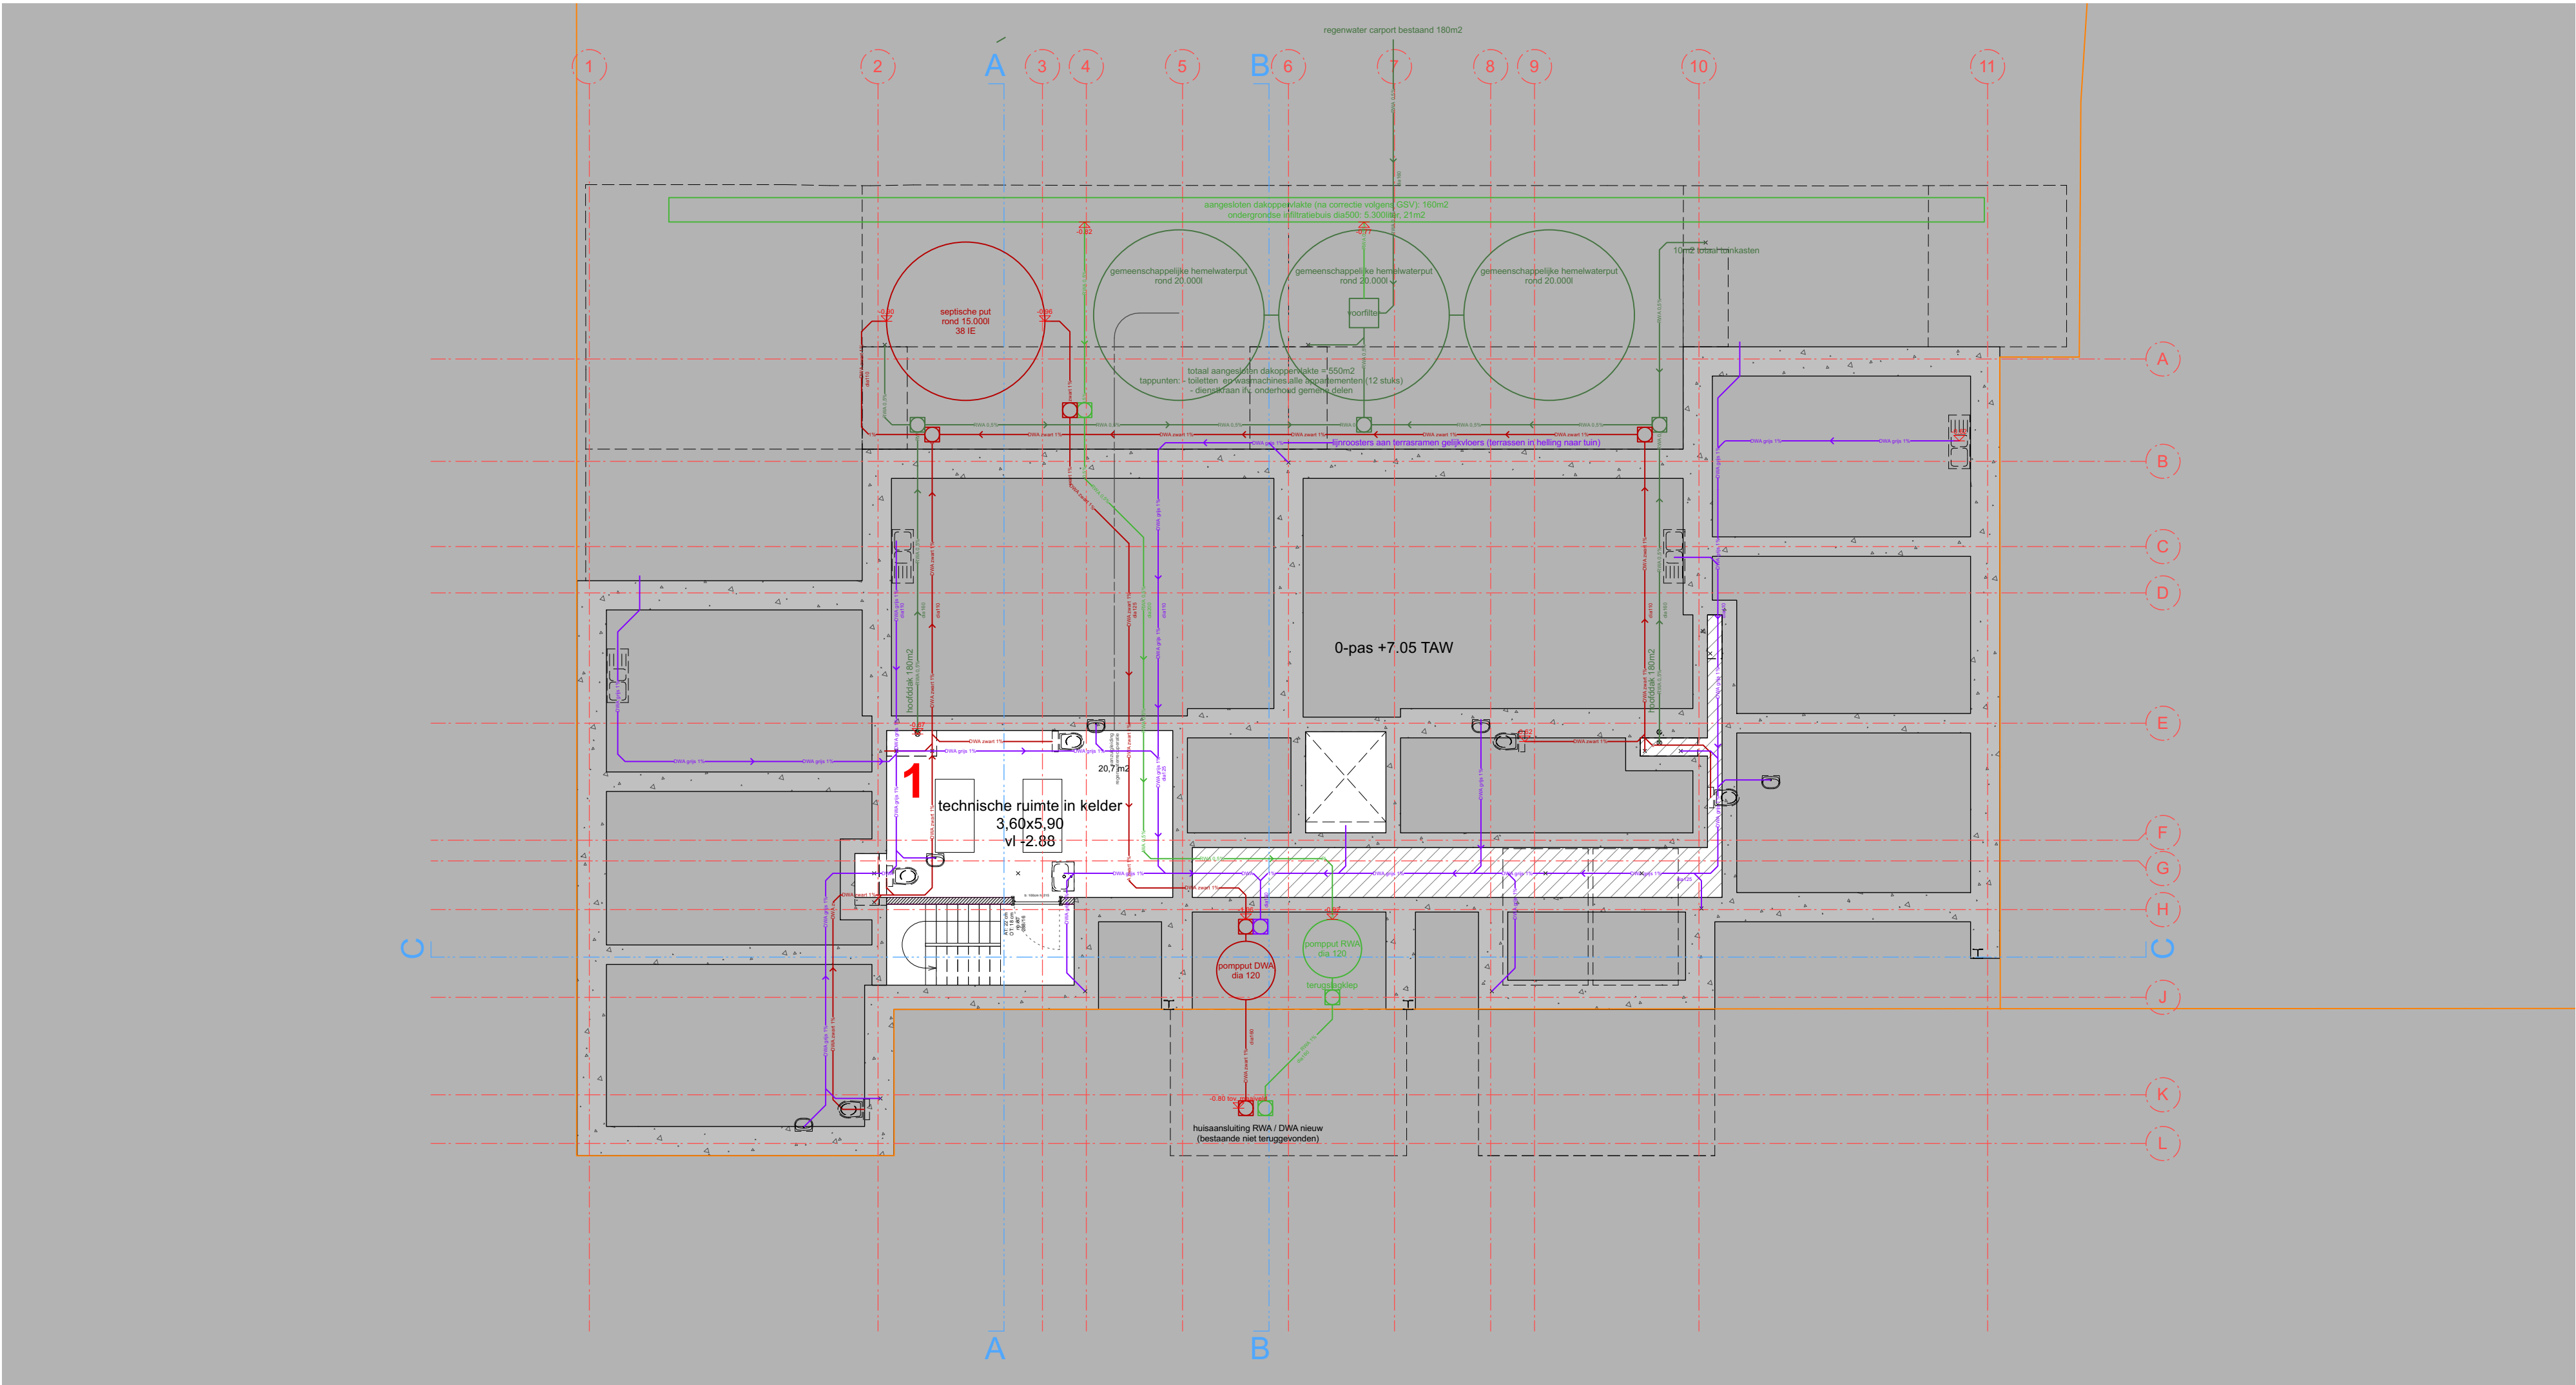

Rubrieken			
Nummer op plan		Rubriek	
1		16.3.2°a)	
2		nvt.	

**ZIE BIJZONDERE
VOORWAARDE(N)**