


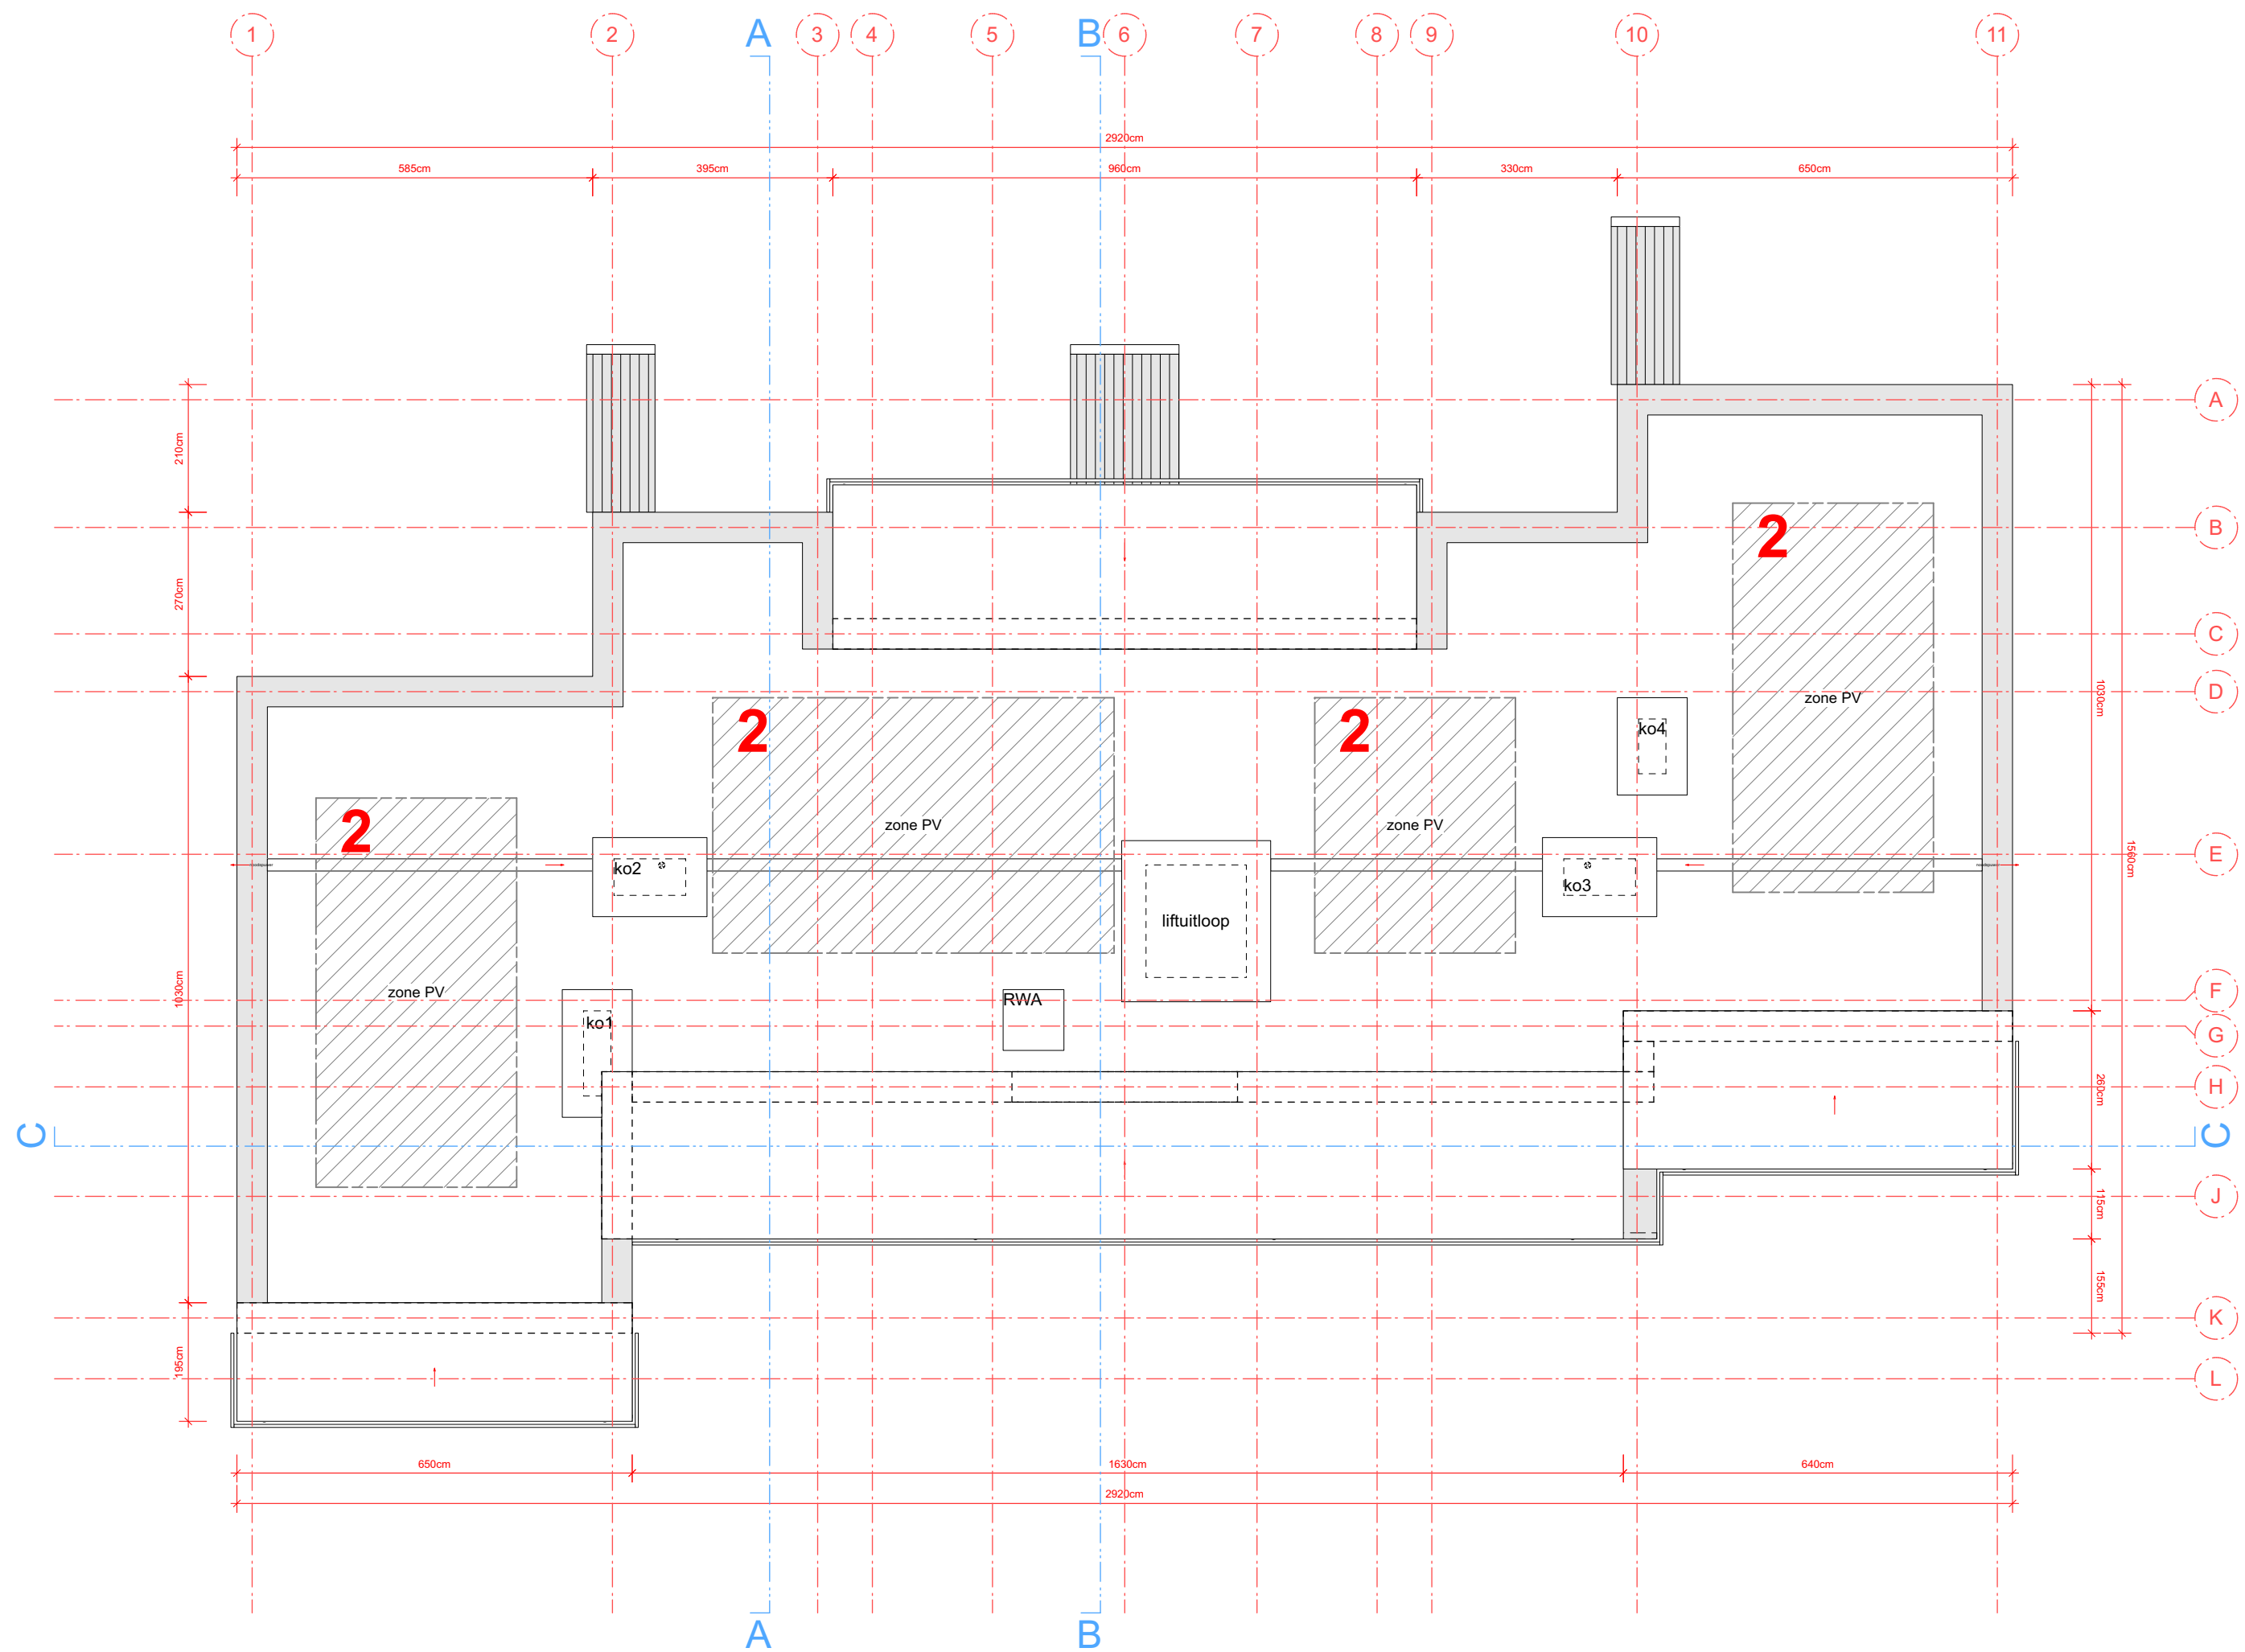

Rubrieken			
Nummer op plan		Rubriek	
1		16.3.2°a)	2 warmtepompen
2		nvt.	zone PV

ZIE BIJZONDERE
VOORWAARDE(N)