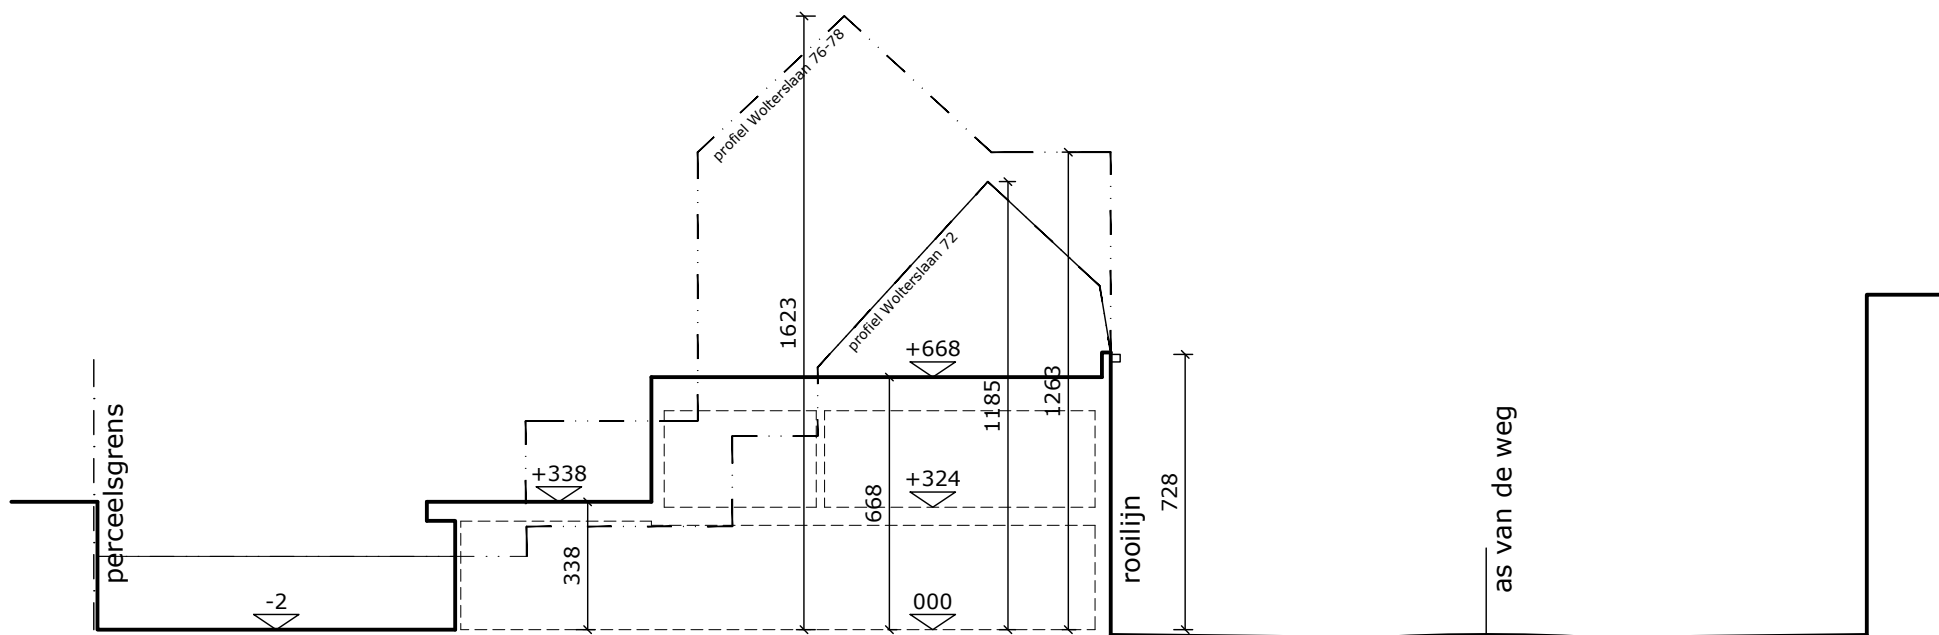


relief vlak en ongewijzigd
TERREINPROFIEL T - schaal 1/200