



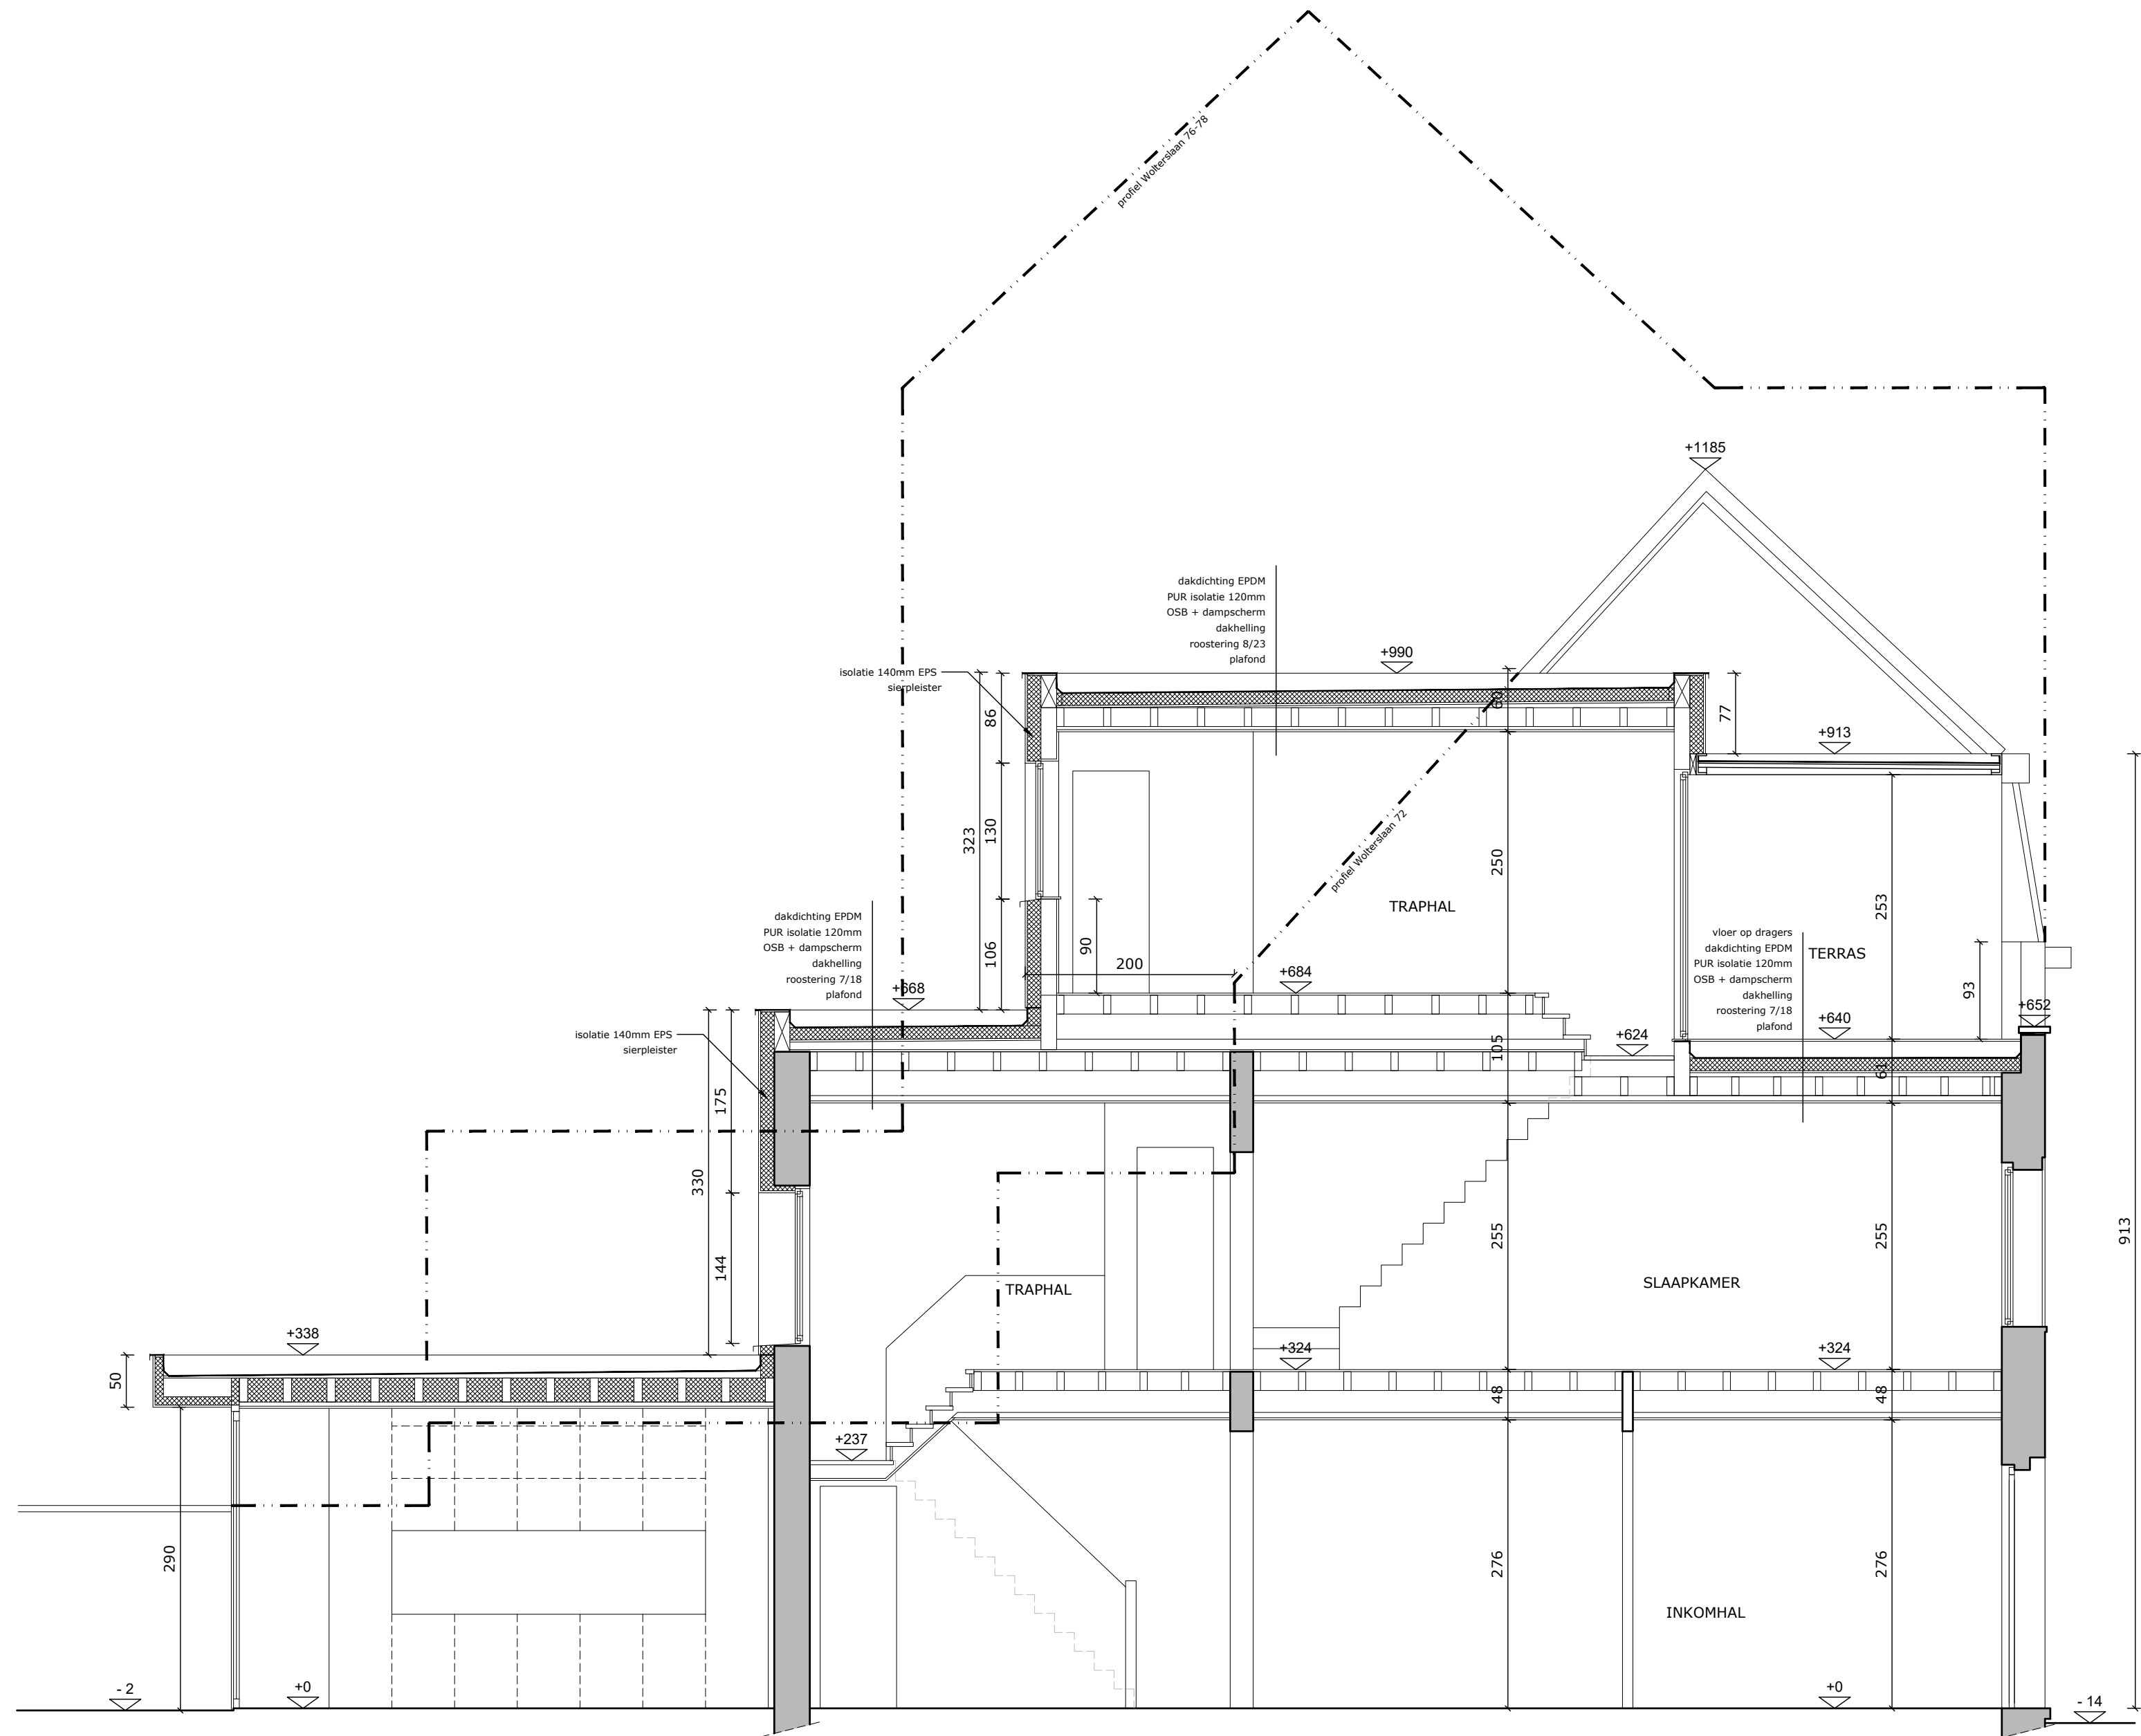

SNEDE A

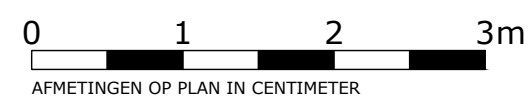

**ZIE BIJZONDERE
VOORWAARDE(N)**