


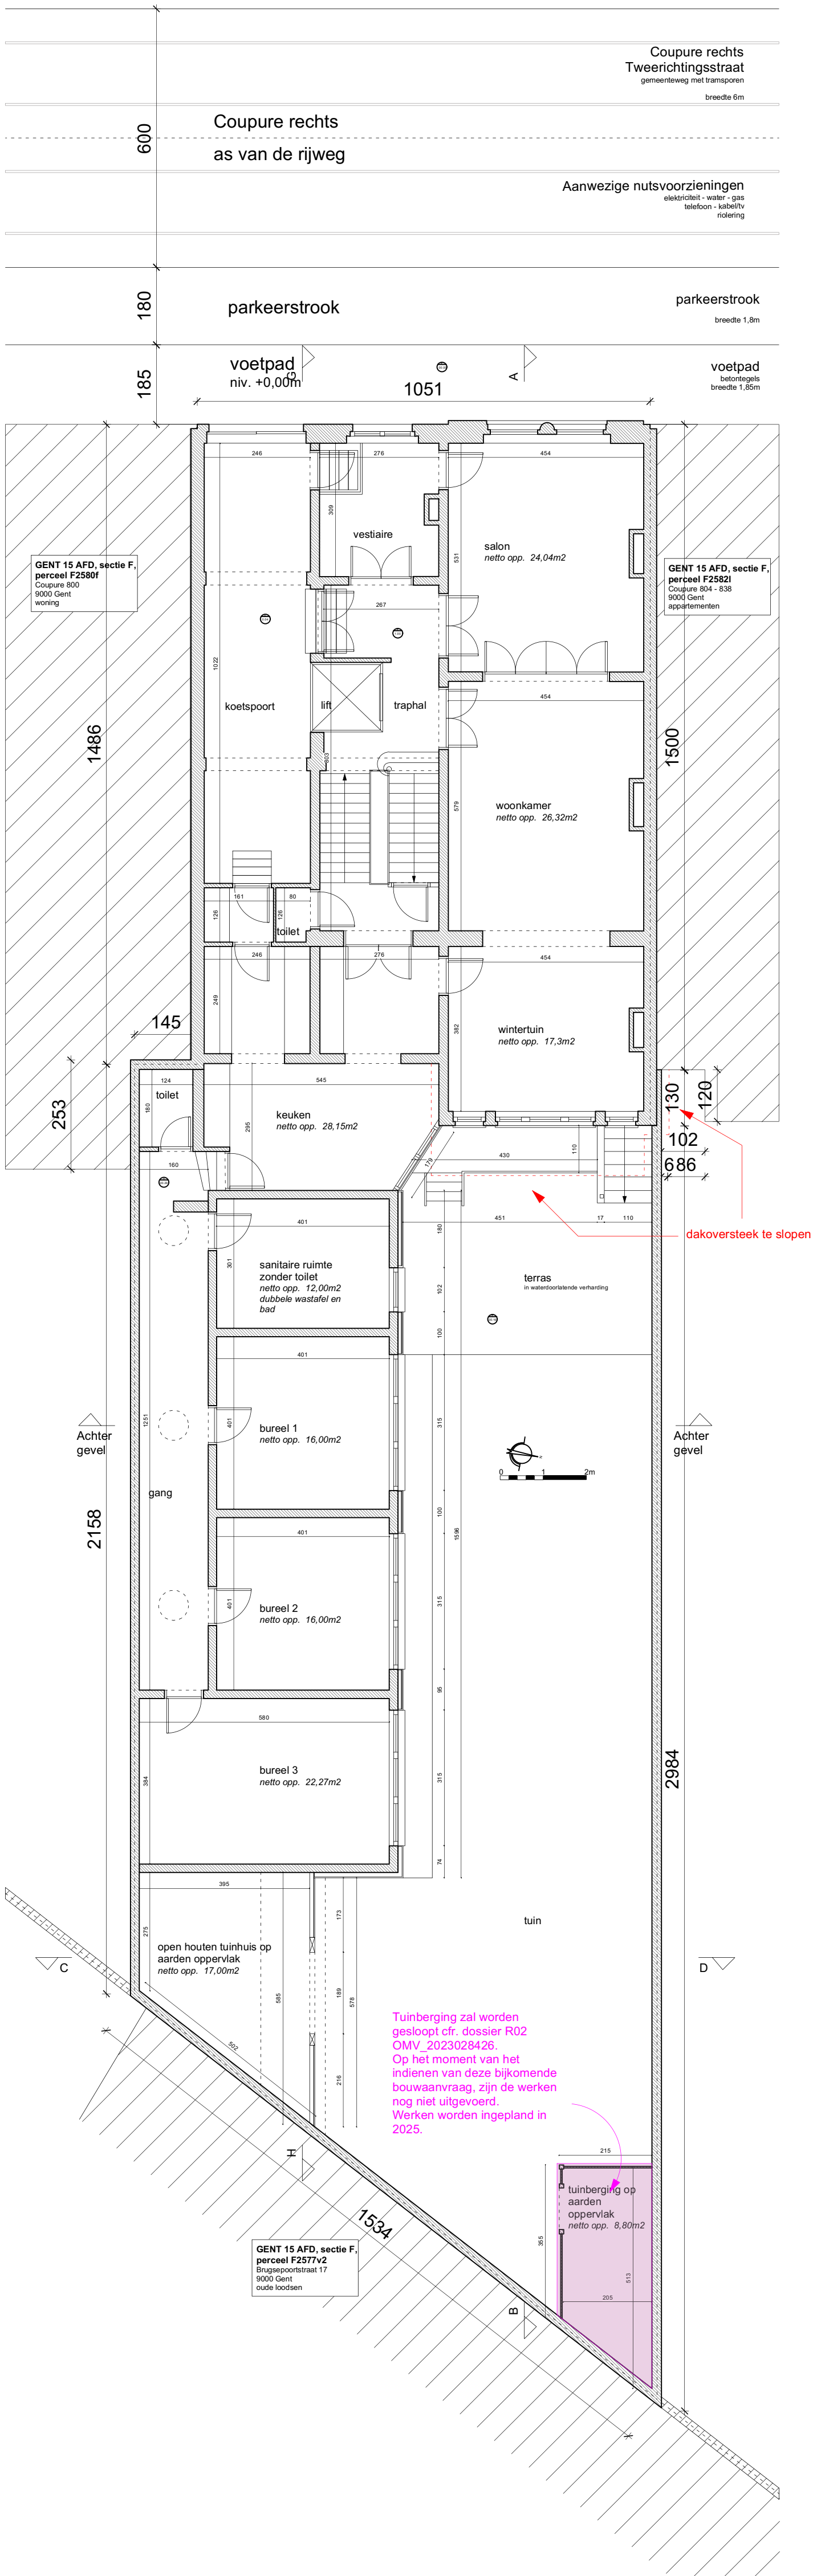

LEGENDE

inplantingsplan

omliggende bebouwing

bestaand gebouw

bestaand terras

plannen, gevels, snedes

bestaand gebouw - massief

bestaand gebouw - houten constr.

perceelsgrens

perceelsgrenzen buien

riolering

RWA

DWA

FWA

aanduiding kijkrichting foto's

af te breken

nog uit te voeren werken opgenomen in dossier R02 OMV_2023028426

af te breken

nog uit te voeren werken opgenomen in dossier R02 OMV_2023028426

MATERIALEN

Bestaande gebouw

Tuinbergingen