


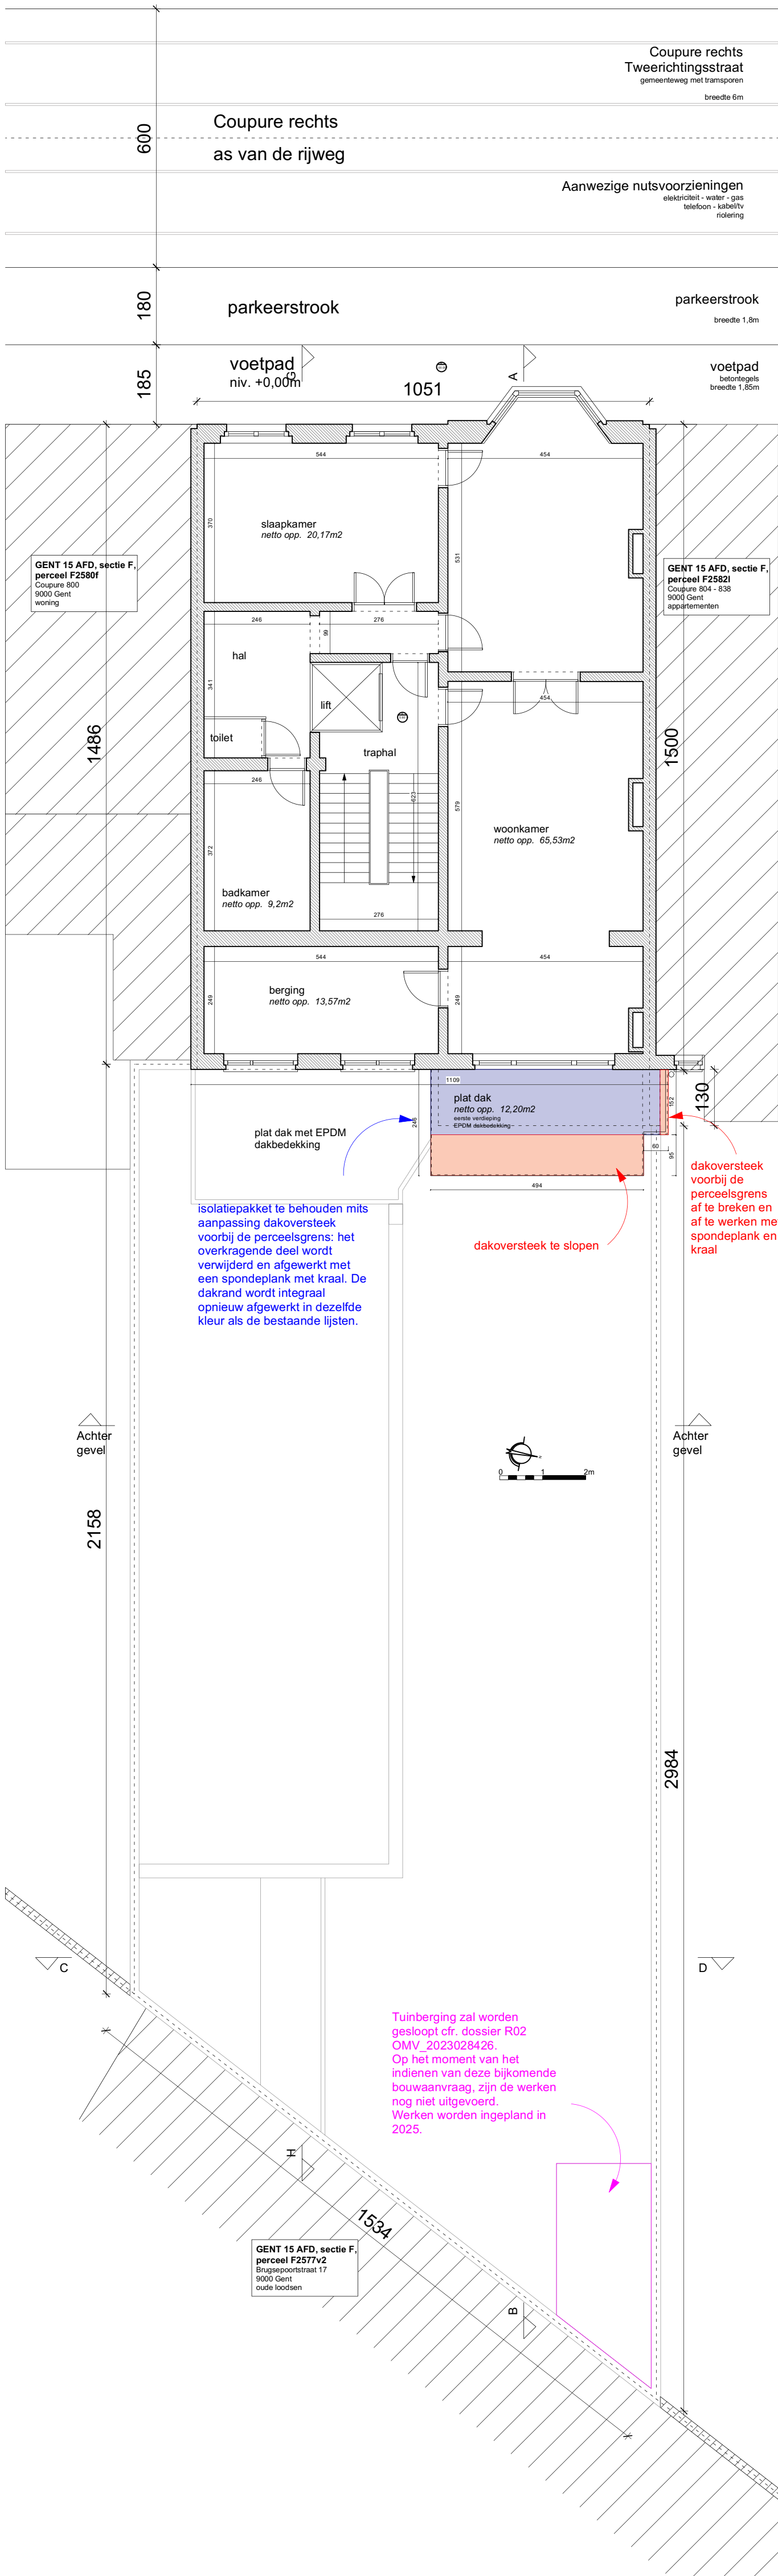

LEGEND

inplantingsplan

- omliggende bebouwing
- bestaand gebouw
- bestaand terras
- plannen, gevels, snedes
- bestaand gebouw - massief
- bestaand gebouw - houten constr.
- perceelsgrens
- perceelsgrenzen buien
- riolering
- RWA
- DWA
- FWA

aanduiding kijkrichting foto's

- af te breken
- nog uit te voeren werken opgenomen in dossier R02 OMV_2023028426
- af te breken
- nog uit te voeren werken opgenomen in dossier R02 OMV_2023028426

MATERIALEN

Bestaande gebouw

- De draagstructuur van het gebouw bestaat uit massieve muren uit metselwerk. De vloeren bestaan enerzijds uit massieve vloeren en anderzijds uit houten vloeren. De daken bestaan uit houten constructies (zowel plat als hellend dak).
- De voorgevel bestaat uit een rijklijk gedecoreerde stuc-gevel. De achtergevel bestaat uit rood-braun gewapentsteen. De gevel van de achterbouw (kruis) bestaat uit houten planken.
- Het achterwerk van de voorgevel bestaat uit cement en een poort uit hout. Geschilderd in witte en groene kleur. Het achterwerk van de achtergevel bestaat uit hout in witte kleur. Het achterwerk van de achterbouw bestaat uit aluminium in grijs kleur.
- Het hellend dak is bedekt met bruin-rode dakpannen.

Tuinbergingen

- De te slopen tuinberging bestaat uit een structuur uit betonnen buipolen en betonnen wanden. Het hellend dak bestaat uit een houten constructie, bedekt met oranje dakpannen.
- Het te behouden tuinhuis (mits goedkeuring regulatiedienst) bestaat uit een houten houten structuur opgevat met houten planken. Het hellend dak is bedekt met oranje dakpannen en het platte dak is bedekt met een asfalt dakbedekking.