


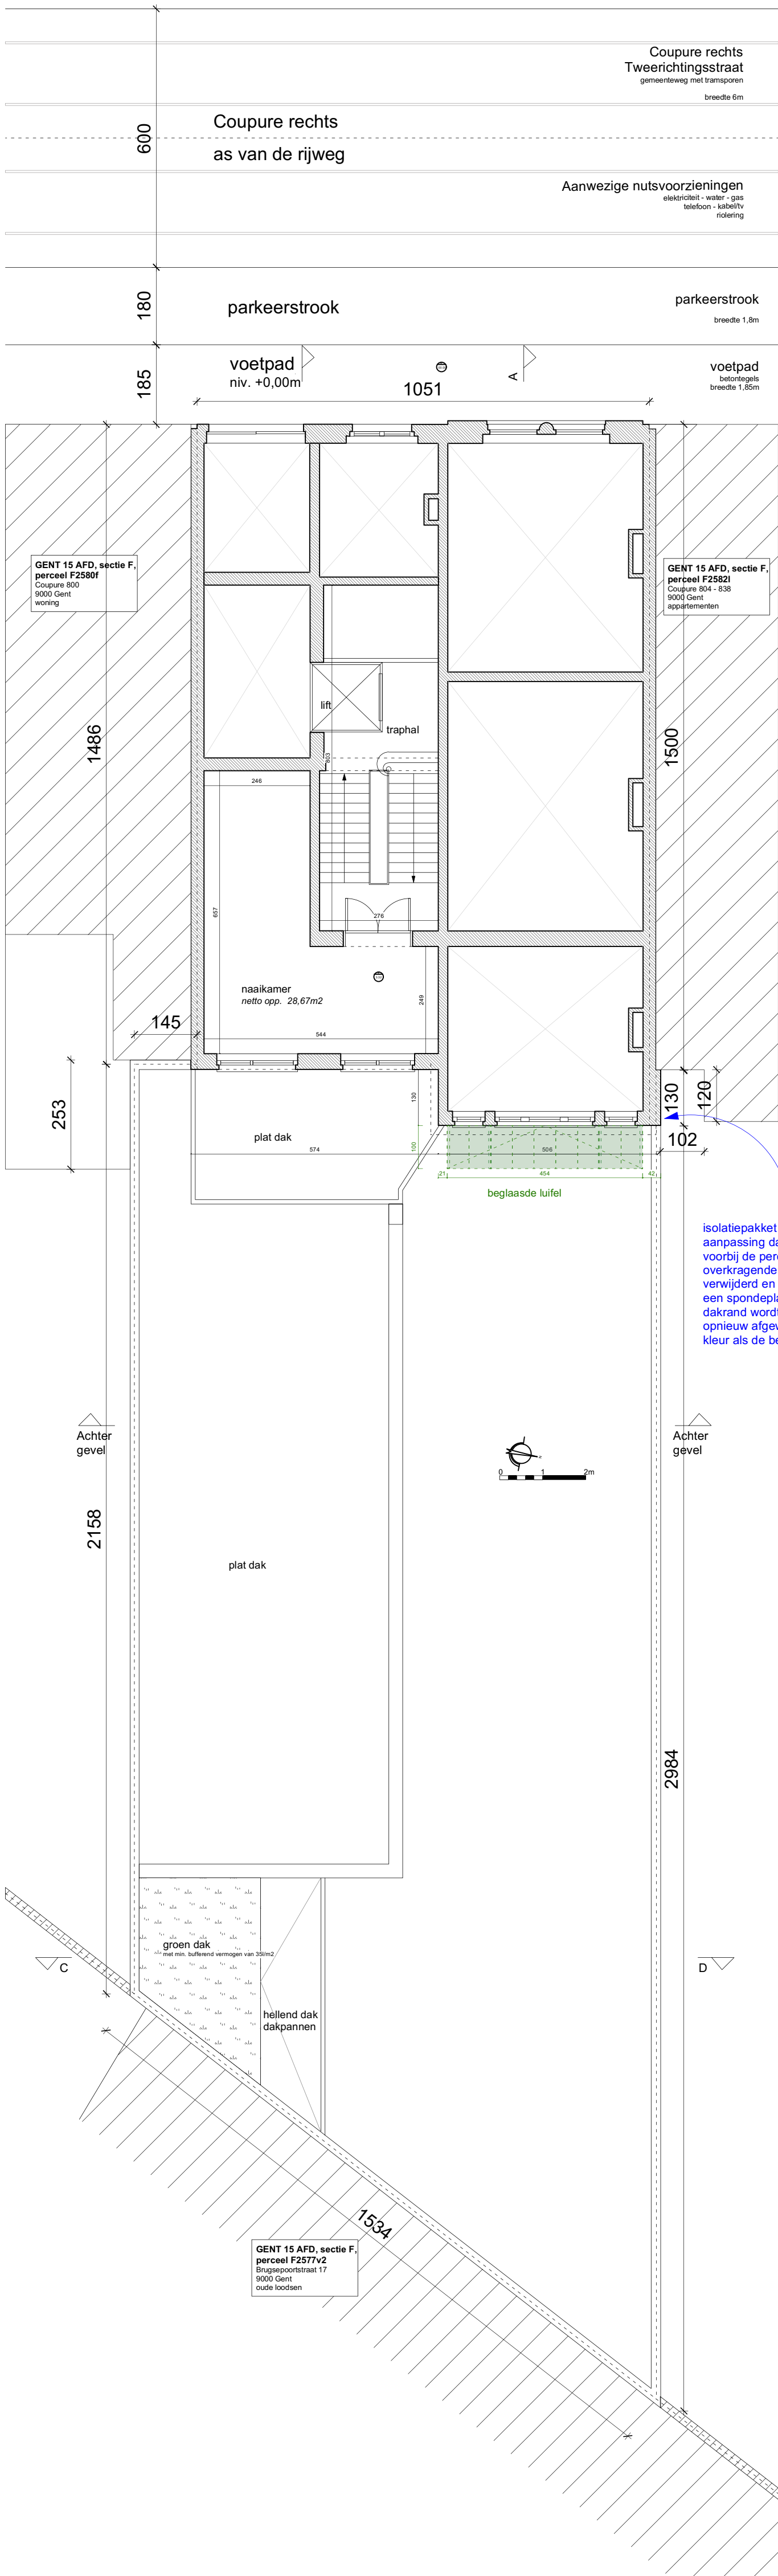

isolatiepakket te behouden mits
aanpassing dakoversteek
voortbij de perceelsgrens: het
overkragende deel wordt
verwijderd en afgewerkt met
een spondeplank met kraal. De
dakrand wordt integraal
opnieuw afgewerkt in dezelfde
kleur als de bestaande lijsten.

- LEGENDE
- inplantingsplan
- omliggende bebouwing
 - bestaand gebouw
 - bestaand terras
 - plannen, gevels, snedes
 - bestaand gebouw - massief
 - bestaand gebouw - houten constr.
 - perceelsgrens
 - perceelsgrenzen buren
 - riolering
 - RWA
 - DWA
 - FWA
- aanduiding kijkrichting foto's
- af te breken
 - nog uit te voeren werken opgenomen in dossier R02 OMV_2023028426
 - af te breken
 - nog uit te voeren werken opgenomen in dossier R02 OMV_2023028426
- MATERIALEN
- Bestaande gebouw
- De draagstructuur van het gebouw bestaat uit massieve muren uit metselwerk. De vloeren bestaan enerzijds uit massieve vloeren en anderzijds uit houten vloeren. De daken bestaan uit houten constructies. Zowel plat als hellend dak.
 - De voorgrond bestaat uit een rijklijk gedecoreerde stuip-gravel. De achtergrond bestaat uit een rijklijk gedecoreerde stuip-gravel. De achtergrond (achtergrond) bestaat uit houten vloeren.
 - Het achterwerk van de voorgrond bestaat uit een houten vloer. Geschikt in witte en goudkleur. Het achterwerk van de achtergrond bestaat uit hout in witte kleur. Het achterwerk van de achtergrond bestaat uit aluminium in goudkleur.
 - Het hellend dak is bedekt met bruin-rode dakpannen.
- Tuinterbegringen
- De te slopen tuinterbegring bestaat uit een structuur uit betonnen tuipen en betonnen vloeren. Het hellend dak bestaat uit een houten constructie, bedekt met oranje dakpannen.
 - Het te behouden tuinterbegring (goudkleurige tegels) bestaat uit een houten tuinterbegring opgesteld met houten vloeren. Het hellend dak is bedekt met oranje dakpannen en het platte dak is bedekt met een witte dakbedekking.

ZIE BIJZONDERE
VOORWAARDE(N)

BA_CR802_P_N_03 tussenverd	PROJECT CR802 OPDRACHTOMSCHRIJVING Aanpassing plat dak en nieuwe lufel	LIGGING Coupure Rechts 802 9000 Gent GENT 15 AFD, sectie F, perceel 258000V000	OPDRACHTGEVER Magda Scheir Coupure Rechts 802 9000 Gent	ARCHITECT maarten de pestel architect Frederik Burvenichstraat 184 9000 Gentbrugge info@maartendepestel.be		
					DATUM 10/03/2025	