


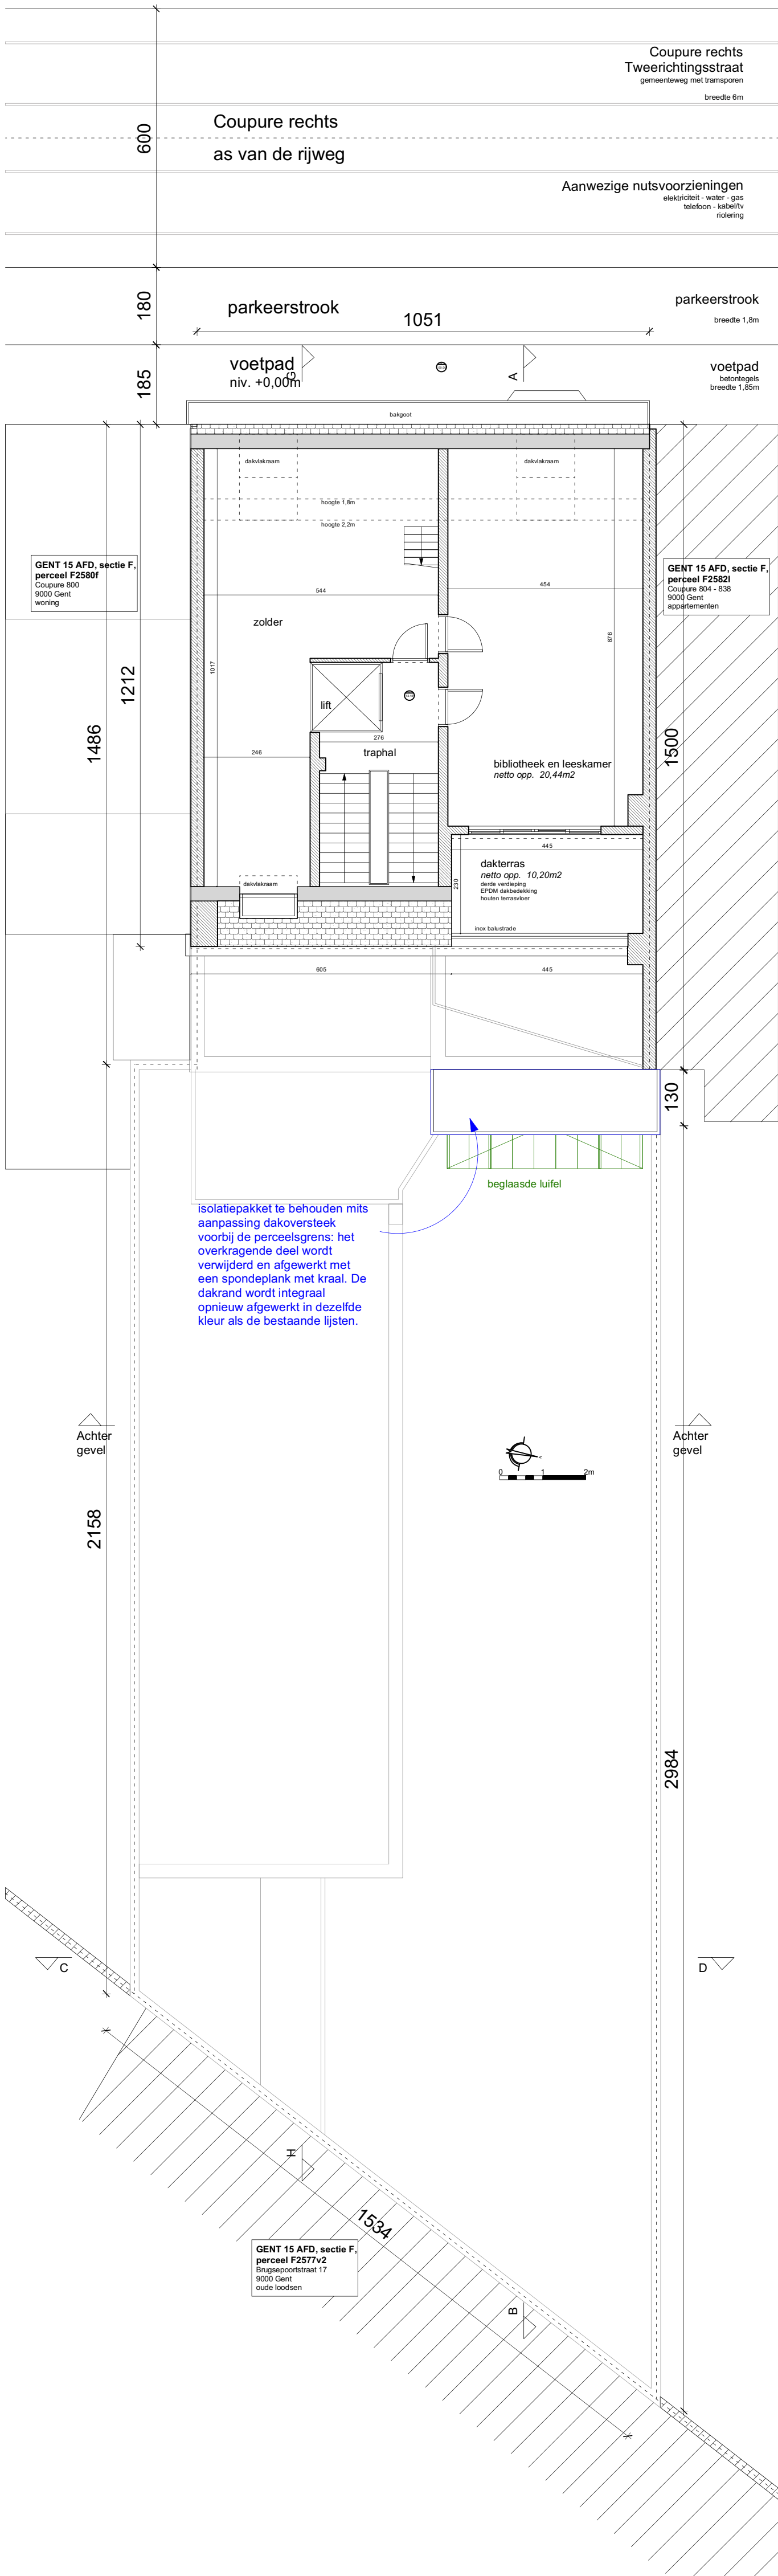

LEGENDE

inplantingsplan

- omliggende bebouwing
- bestaand gebouw
- bestaand terras

aanduiding kijkrichting foto's

- af te breken
- nog uit te voeren werken opgenomen in dossier R02 OMV_2023028426

plannen, gevels, snedes

- bestaand gebouw - massief
- bestaand gebouw - houten constr.
- perceelsgrens
- perceelsgrenzen buren

riolering

- RWA
- DWA
- FWA

MATERIALEN

Bestaande gebouw

- De draagstructuur van het gebouw bestaat uit massieve muren uit metselwerk. De vloeren bestaan enerzijds uit massieve vloeren en anderzijds uit houten vloeren. De daken bestaan uit houten constructies, zowel plat als hellend dak.

Tuinterbegringen

- De te slopen tuinterbegring bestaat uit een structuur uit beton en baksteen. De te slopen tuinterbegring bestaat uit een structuur uit beton en baksteen.
ZIE BIJZONDERE
VOORWAARDE(N)

BA_CR802_P_N_06 dakverd	PROJECT CR802 OPDRACHTOMSCHRUVING Aanpassing plat dak en nieuwe lufel	LIGGING Coupure Rechts 802 9000 Gent GENT 15 AFD, sectie F, perceel 258000V000	OPDRACHTGEVER Magda Scheir Coupure Rechts 802 9000 Gent	ARCHITECT maarten de pestel architect Frederik Buwensstraat 184 9000 Gentbrugge info@maartendepestel.be		
					DATUM 10/03/2025	