


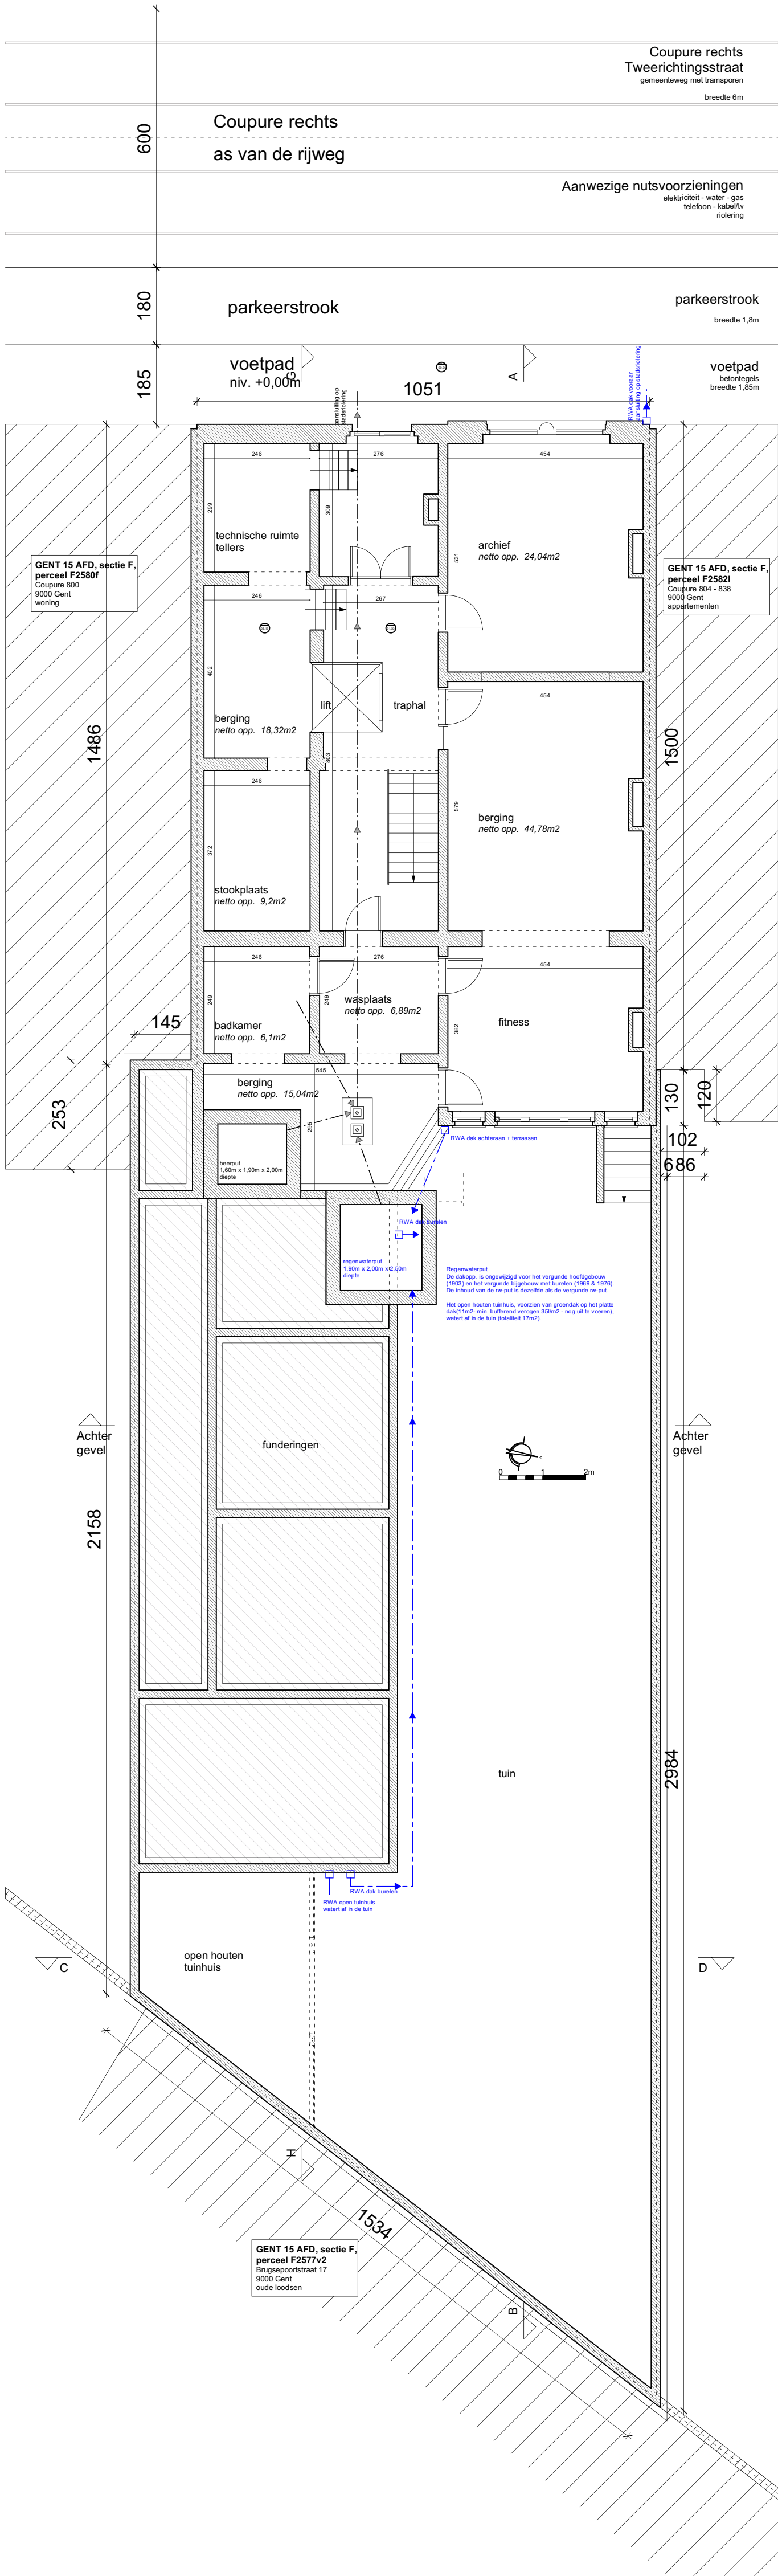

LEGENDE

inplantingsplan

omliggende bebouwing

bestaand gebouw

bestaand terras

plannen, gevels, snedes

bestaand gebouw - massief

bestaand gebouw - houten constr.

perceelsgrens

perceelsgrenzen buien

riolering

RWA

DWA

FWA

MATERIALEN

Bestaande gebouw

Tuinterbegrinen

aanduiding kijkrichting foto's

af te breken

nog uit te voeren werken opgenomen in dossier R02 OMV_2023028426.

af te breken

nog uit te voeren werken opgenomen in dossier R02 OMV_2023028426.

perceelsgrens

perceelsgrenzen buien

riolering

RWA DWA FWA

MATERIALEN

Bestaande gebouw

- De draagstructuur van het gebouw bestaat uit massieve muren uit metselwerk. De vloeren bestaan enerzijds uit massieve vloeren en anderzijds uit houten vloeren. De daken bestaan uit houten constructies. Zowel plat als hellend dak.

- De voorgevel bestaat uit een rijklijk gedecoreerde stuc-gevel. De achtergevel bestaat uit rood-bruin gewapent metselwerk. De gevel van de achterbouw (buitenvoer) bestaat uit houten planken.

- Het achterwerk van de voorgevel bestaat uit cement en een poort uit hout. Geschilderd in witte en grijze kleur. Het achterwerk van de achtergevel bestaat uit hout in witte kleur. Het achterwerk van de achterbouw bestaat uit aluminium in grijs kleur.

- Het hellend dak is bedekt met bruin-rode dakpannen.

Tuinterbegrinen

- De te slopen tuinterbegrin bestaat uit een structuur uit betonnen buispijpen en betonnen wanden. Het hellend dak bestaat uit een houten constructie, bedekt met oranje dakpannen.

- Het te behouden tuinhuis (met goedhouding regulatied) bestaat uit een houten houtenstructuur opgesteld met houten planken. Het hellend dak is bedekt met oranje dakpannen en het platte dak is bedekt met een grijs dakbedekking.