


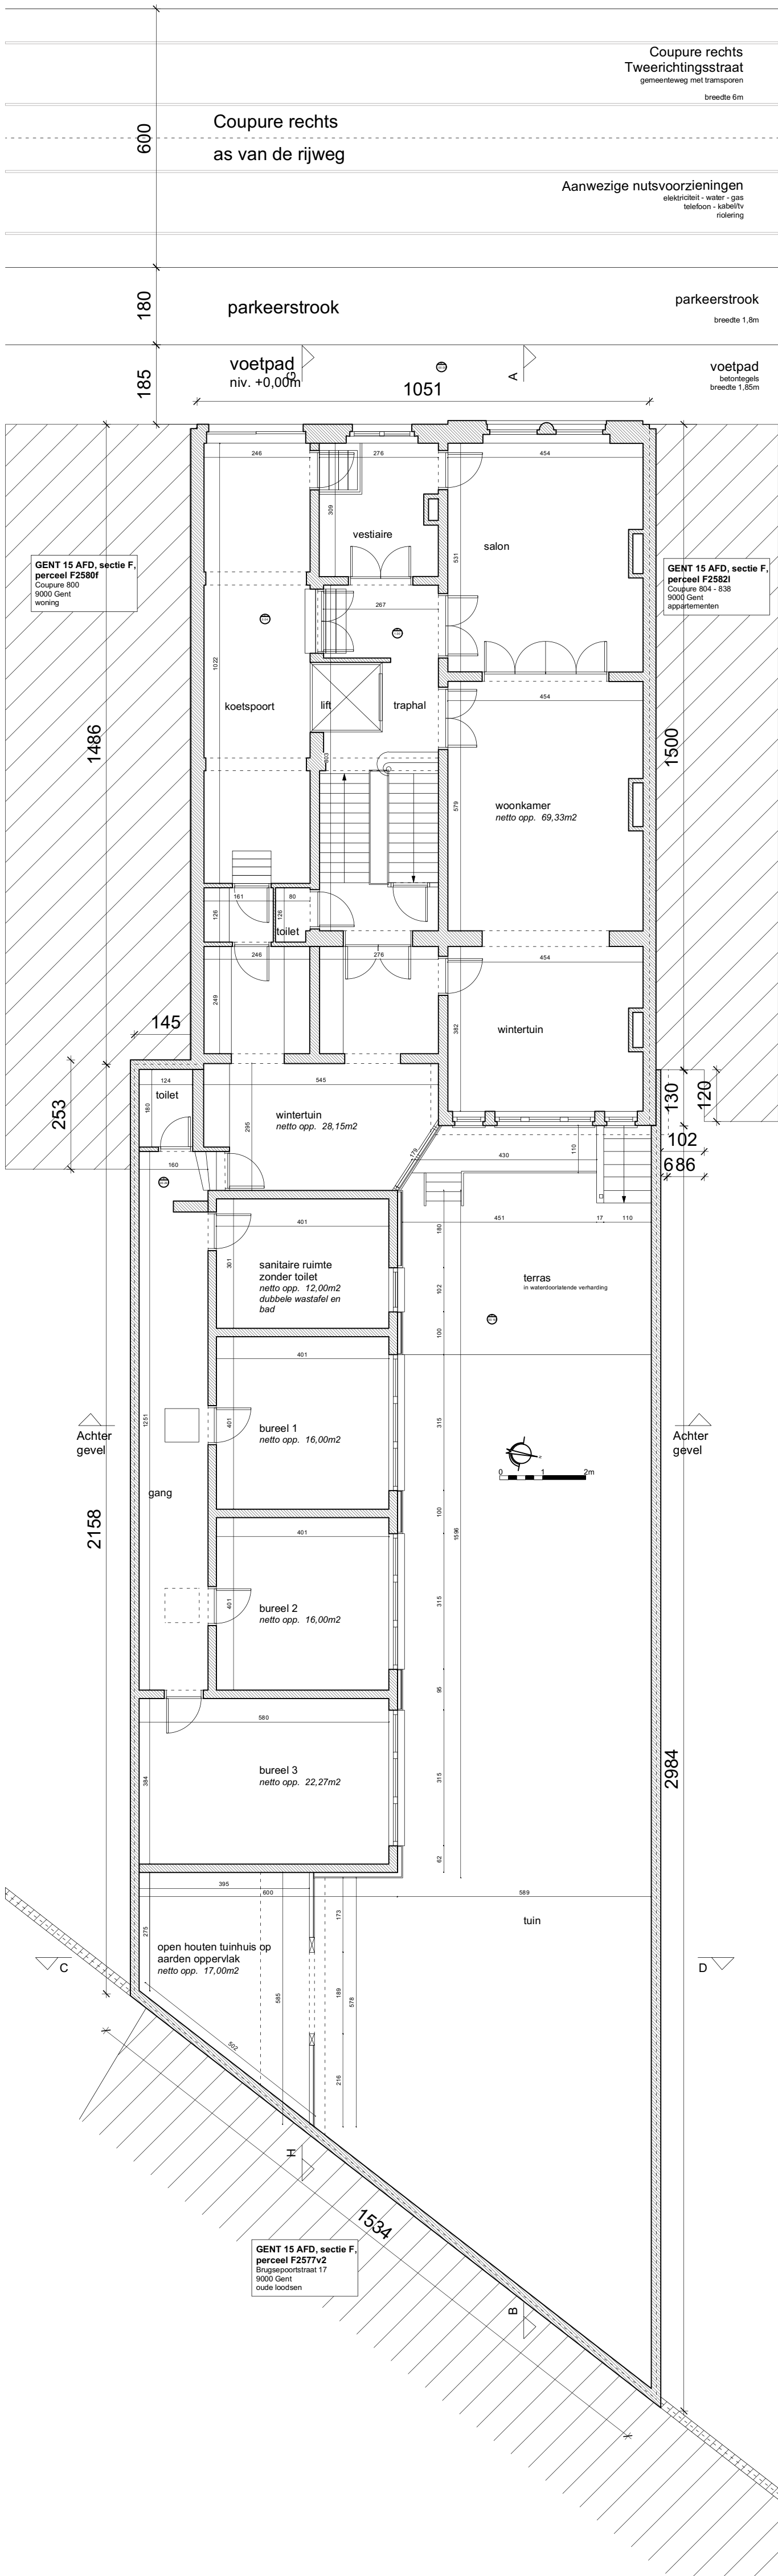

LEGENDE

inplantingsplan

- omliggende bebouwing
- bestaand gebouw
- bestaand terras

plannen, gevels, snedes

- bestaand gebouw - massief
- bestaand gebouw - houten constr.
- perceelsgrens
- perceelsgrenzen buren

riolering

- RWA
- DWA
- FWA

MATERIALEN

Bestaande gebouwen

- De draagstructuur van het gebouw bestaat uit massieve muren uit metselwerk. De vloeren bestaan enerzijds uit massieve vloeren en anderzijds uit houten vloeren. De daken bestaan uit houten constructies (zowel plat als hellend dak).
- De voorgevel bestaat uit een rijklijk gedecoreerde stuc-gevel. De achtergevel bestaat uit rood-bruin geschilderd metselwerk. De gevel van de achterbouw (bureel) bestaat uit houten planken.
- Het schipwerk van de voorgevel bestaat uit cement en een poort uit hout. Geschilderd in witte en groene kleur. Het schipwerk van de achtergevel bestaat uit hout in witte kleur. Het schipwerk van de achterbouw bestaat uit aluminium in grijs kleur.
- Het hellend dak is bedekt met bruin-rode dakpannen.

Tuinterbegringen

- De te slopen tuinterbeging bestaat uit een structuur uit betonnen tuipalen en betonnen invulblokken. Het hellend dak bestaat uit een houten constructie, bedekt met oranje dakpannen.
- Het te behouden tuinterbeging (met goedhouding regulatiete) bestaat uit een houten houtenstructuur opgesteld met houten planken. Het hellend dak is bedekt met oranje dakpannen en het platte dak is bedekt met een asfalt dakbedekking.