


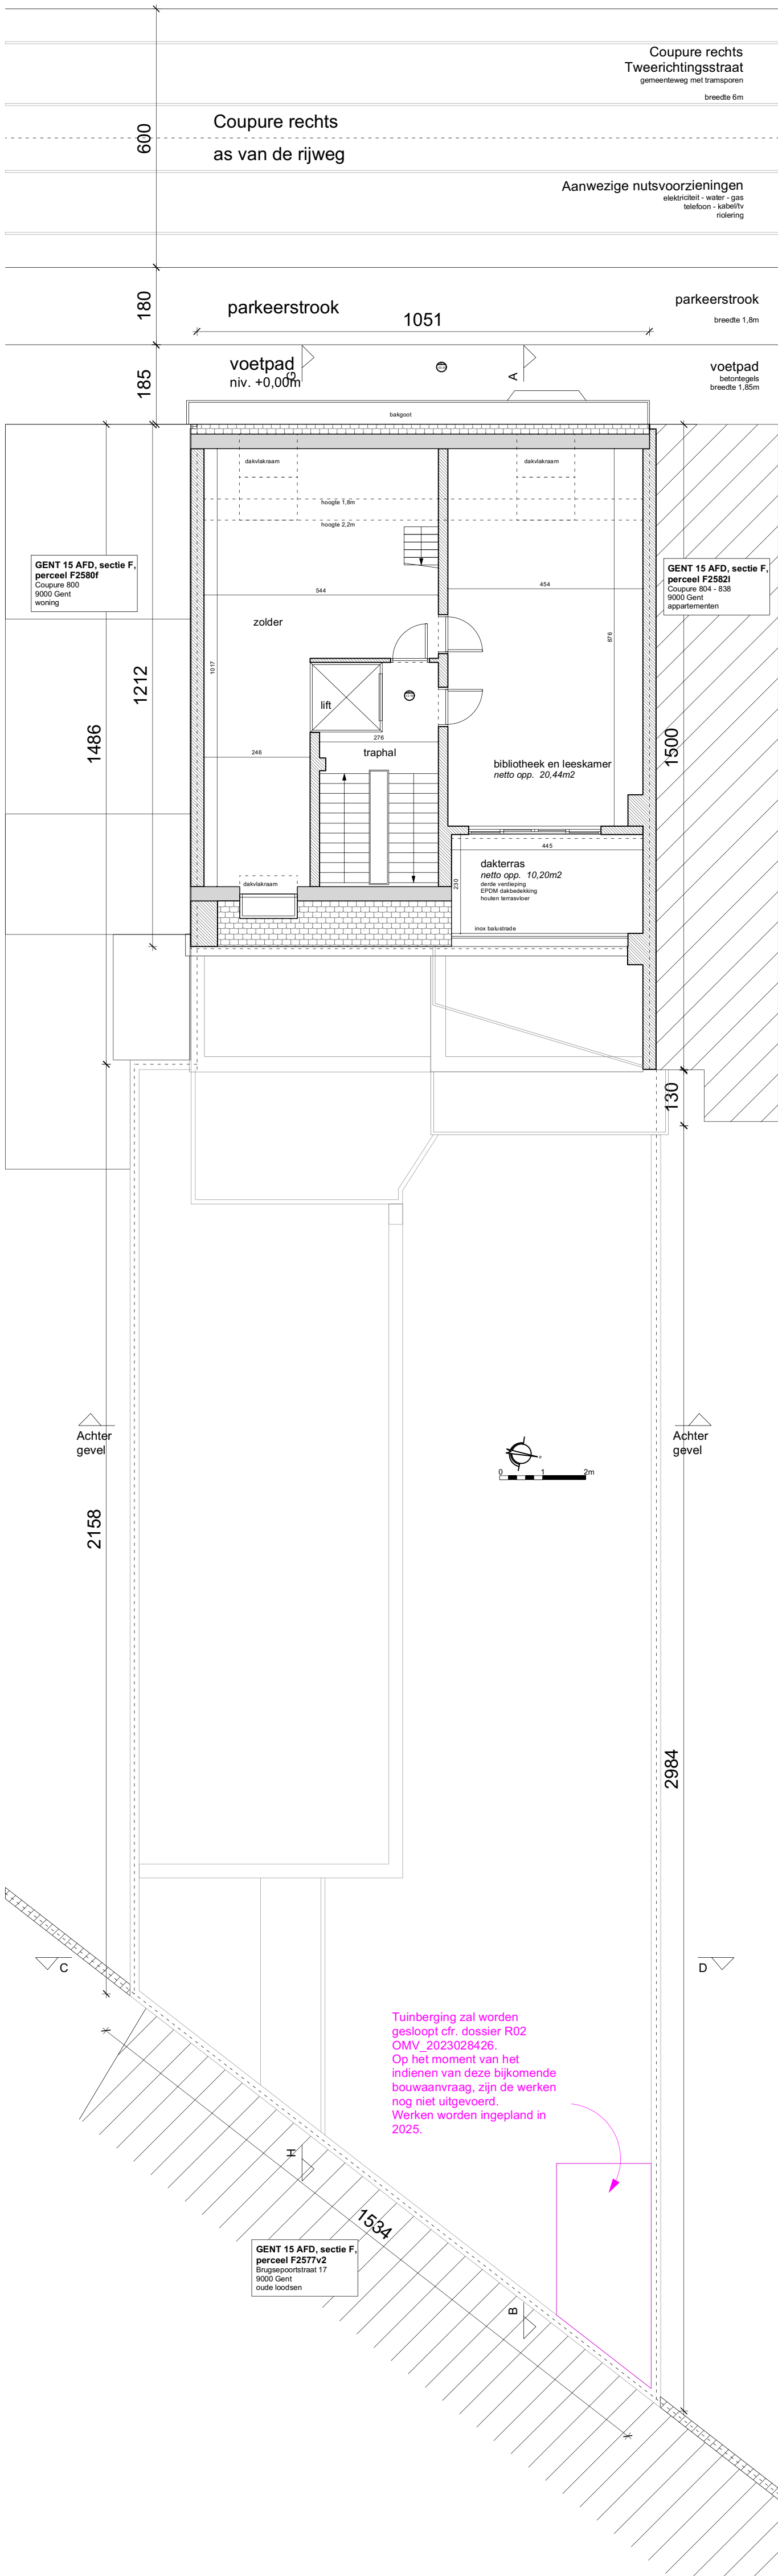

LEGENDE

inplantingsplan

omliggende bebouwing

bestaand gebouw

bestaand terras

aanduiding kijkrichting foto's

af te breken

nog uit te voeren werken opgenomen in dossier R02 OMV_2023028426

plannen, gevels, snedes

bestaand gebouw - massief

bestaand gebouw - houten constr.

af te breken

nog uit te voeren werken opgenomen in dossier R02 OMV_2023028426

riolering

RWA

DWA

FWA

MATERIALEN

Bestaande gebouw

- De draagstructuur van het gebouw bestaat uit massieve muren uit metselwerk. De vloeren bestaan enerzijds uit massieve vloeren en anderzijds uit houten vloeren. De daken bestaan uit houten constructies (zowel plat als hellend dak).

- De voorgevel bestaat uit een rijklijk gedecoreerde stuc-gevel. De achtergevel bestaat uit rood-braun gewapendbeton. De gevel van de achterbouw (kruis) bestaat uit houten planken.

- Het achterwerk van de voorgevel bestaat uit cement en een poort uit hout. Geschilderd in witte en groene kleur. Het achterwerk van de achtergevel bestaat uit hout in witte kleur. Het achterwerk van de achterbouw bestaat uit aluminium in grijs kleur.

- Het hellend dak is bedekt met bruin-rode dakpannen.

Tuinbergingen

- De te slopen tuinberging bestaat uit een structuur uit bekomen tuipolen en bekomen wandpanelen. Het hellend dak bestaat uit een houten constructie, bedekt met oranje dakpannen.

- Het te behouden tuinwiel (met goedhouding regulatiete) bestaat uit een houten houtenstructuur opgevat met houten planken. Het hellend dak is bedekt met oranje dakpannen en het platte dak is bedekt met een asfalt dakbedekking.