


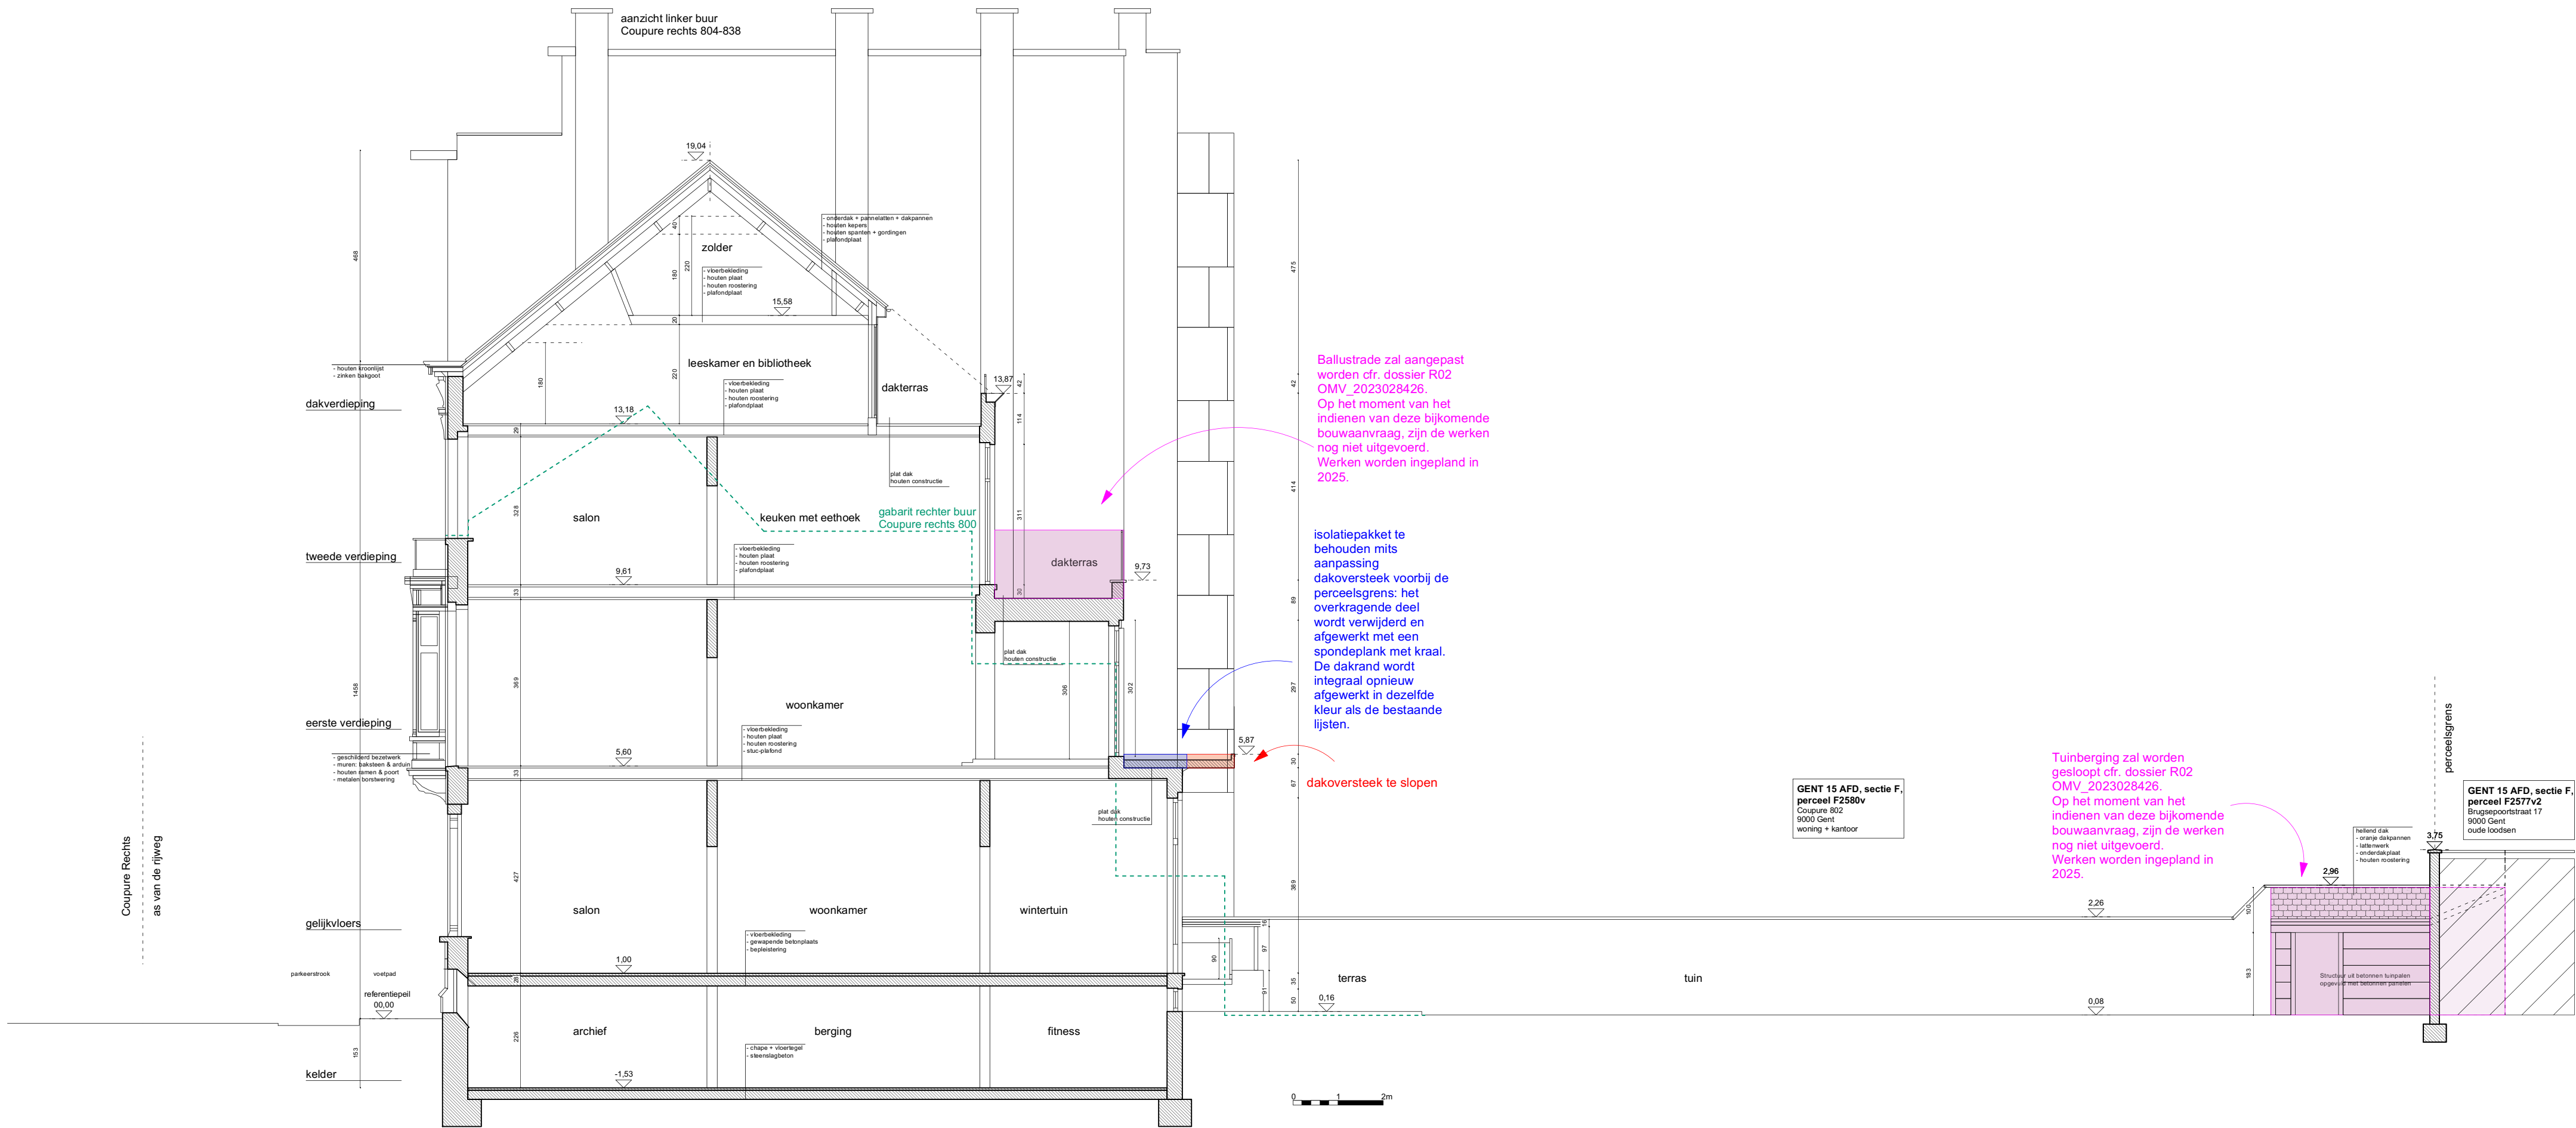

LEGENDE

inplantingsplan

omliggende bebouwing

bestaand gebouw

bestaand terras

af te breken

nog uit te voeren werken

nog uit te voeren werken

plannen\_gevels\_snedes

bestaand gebouw - massief

bestaand gebouw - houten constr.

af te breken

nog uit te voeren werken

nog uit te voeren werken

perceelsgrenzen

perceelsgrenzen buren

riolering

RWA

DWA

FWA

MATERIALEN

Bestaand gebouw

- De dragende structuur van het gebouw bestaat uit massieve muren uit metselwerk. De vloeren bestaan enerzijds uit massieve vloeren en anderzijds uit houten vloerdelen. De daken bestaan uit houten constructies op een plat dak.

- De voorgevel bestaat uit een (dikke) gedecoreerde stuc-gevel. De achtergevel bestaat uit roodbruin gewapend metselwerk. De gevel van de achterbouw (terrace) bestaat uit houten panelen.

- Het schrijnwerk van de voorgevel bestaat uit ramen en een portaal uit hout. Gevels en deuren zijn in een donkere kleur. Het schrijnwerk van de achtergevel bestaat uit hout in een donkere kleur. Het schrijnwerk van de achterbouw bestaat uit aluminium in een donkere kleur.

- Het terrasdak is bekleed met bruin-rode dakpannen.

Tuingereng

- De te slopen tuingereng bestaat uit een structuur uit betonnen pijlpalen en betonnen inplantingen. Het terrasdak bestaat uit een houten constructie, bekleed met een donkere dakpannen.

- Het te behouden terras (mits goedkeuring gemeenteraad) bestaat uit een houten inplantingsstructuur op een houten platform. Het terrasdak is bekleed met een donkere dakpannen en het terrasdak is bekleed met een donkere dakpannen.