


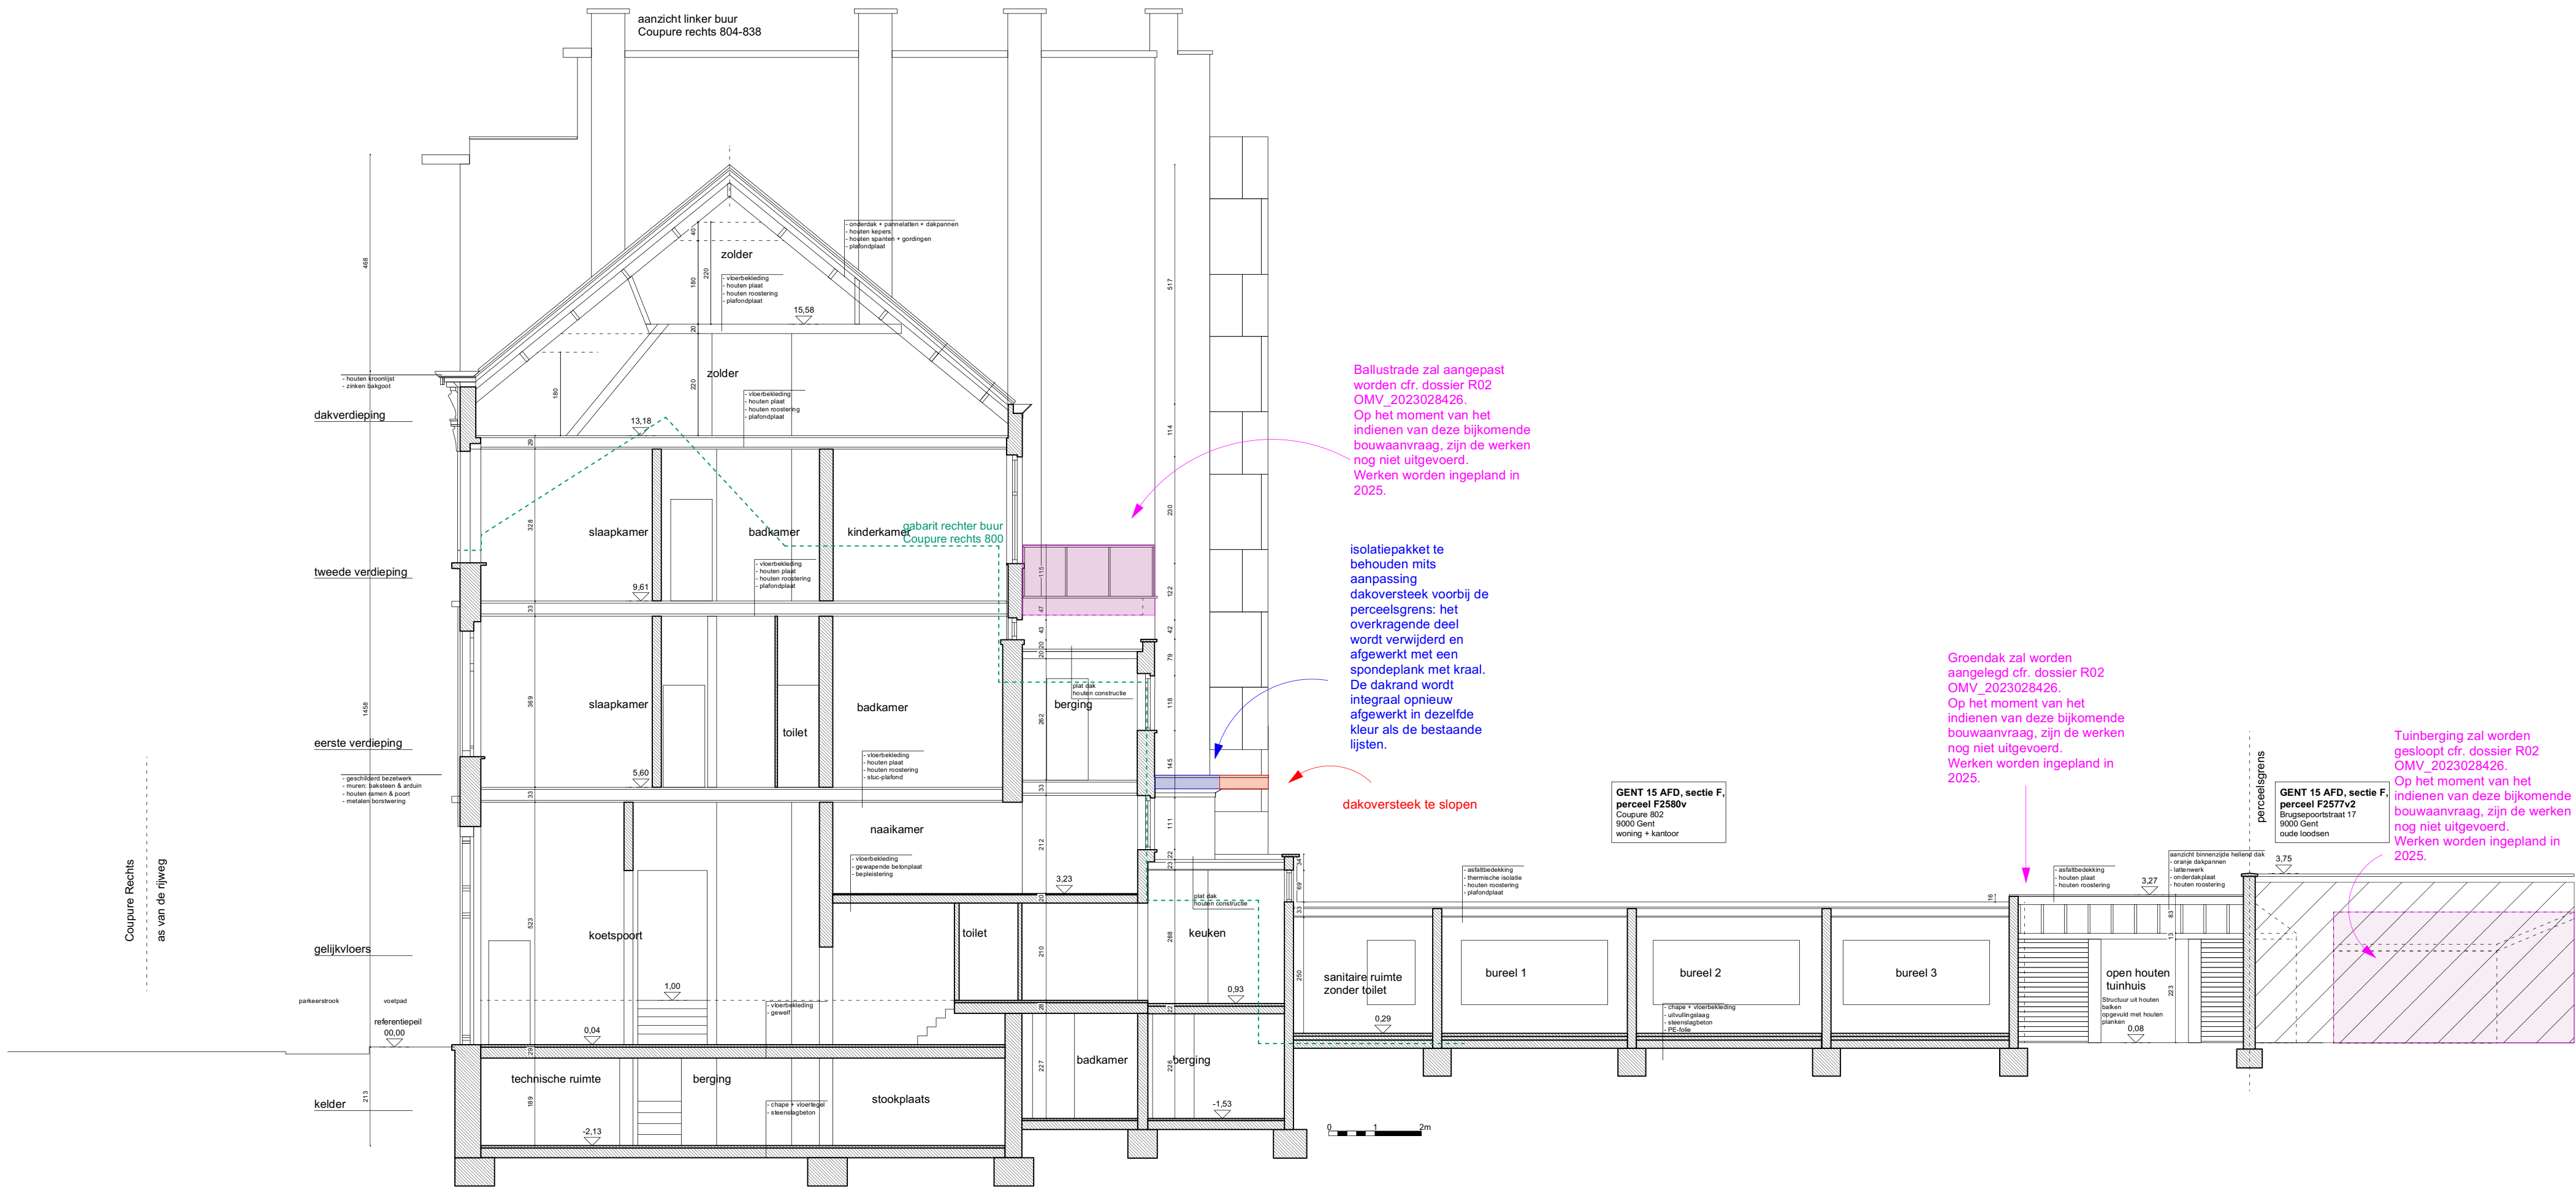

LEGEND

inplantingsplan

- omliggende bebouwing
- bestaand gebouw
- bestaand terras
- aanbuiding kijkrichting foto's
- af te breken
- nog uit te voeren werken opgenomen in dossier R02 OMV_2023028426

plannen, gevels, snedes

- bestaand gebouw - massief
- bestaand gebouw - houten constructie
- perceelsgrens
- perceelsgrenzen buien
- af te breken
- nog uit te voeren werken opgenomen in dossier R02 OMV_2023028426

riolering

- RWA
- DWA
- PWA

MATERIALEN

Bestaande gebouw

- De draagstructuur van het gebouw bestaat uit massieve muren uit baksteen. De vloeren bestaan enerzijds uit massieve vloeren en anderzijds uit houten vloeren. De daken bestaan uit houten constructies (zowel plat als hellend dak).
- De voorgevel bestaat uit een rijkelijk gedecoreerde stuc-gevel. De achtergevel bestaat uit roodbruin gewapendbeton. De gevel van de achterbouw (binnen) bestaat uit houten planken.
- Het schrijnwerk van de voorgevel bestaat uit rood en een poort uit hout. Geschilderd in witte en groene kleur. Het schrijnwerk van de achtergevel bestaat uit hout in witte kleur. Het schrijnwerk van de achterbouw bestaat uit aluminium in grijs kleur.
- Het hellend dak is bedekt met bruin-rode dakpannen.
- De te slijpen tuinberging bestaat uit een structuur uit betonnen buispielen en betonnen invulpanelen. Het hellend dak bestaat uit een houten constructie, bedekt met onroep dakpannen.
- Het te behouden tuinhuis (mits goedkeuring regulatietek) bestaat uit een houten balustradeconstructie opgesteld met houten planken. Het hellend dak is bedekt met onroep dakpannen en het platte dak is bedekt met een asfalt dakbedekking.

Tuinbergingen