


ZIE BIJZONDERE
VOORWAARDE(N)

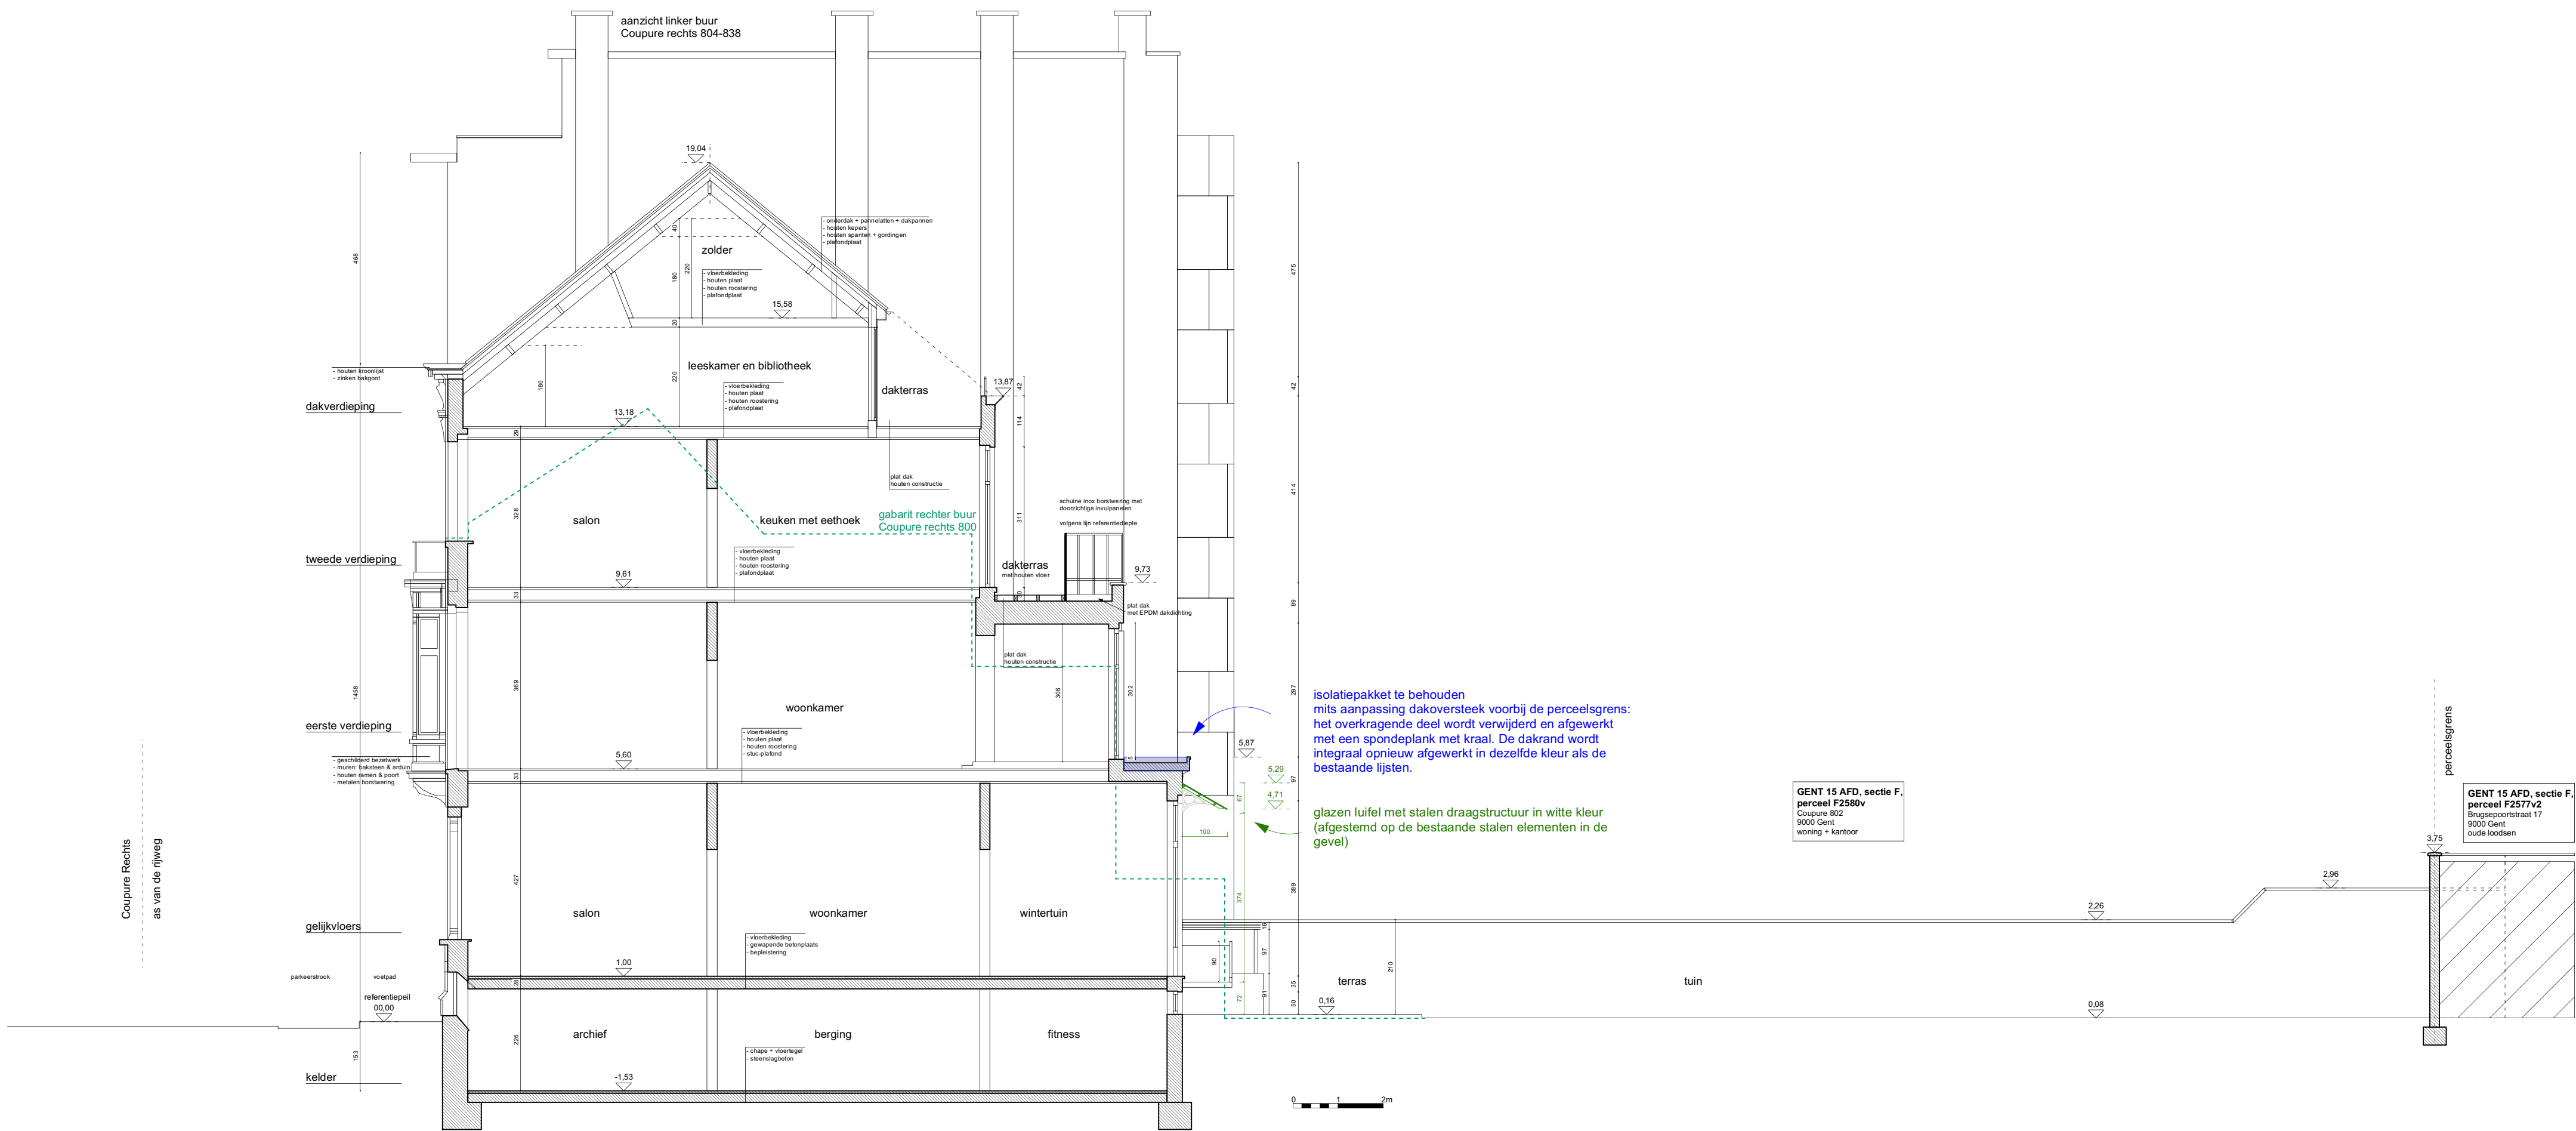

LEGENDE

inplantingsplan

- omliggende bebouwing
- bestaand gebouw
- bestaand terras

plannen_gevels_snedes

- bestaand gebouw - massief
- bestaand gebouw - houten constr.
- perceelsgrenzen
- perceelsgrenzen buren

risering

- RWA
- DWA
- FWA

MATERIALEN

Bestaande gebouw

- De draagstructuur van het gebouw bestaat uit massieve muren uit metselwerk. De vloeren bestaan enerzijds uit massieve vloeren en anderzijds uit houten vloerplanken. De daken bestaan uit houten constructies op een plat of hellend dak.
- De voorgevel bestaat uit een (dikke) gedecoreerde stuc-gevel. De achtergevel bestaat uit roodbruin gewapen metselwerk. De gevel van de achterbouw (achterbouw) bestaat uit houten planken.
- Het schrijnwerk van de voorgevel bestaat uit ramen en een portaal uit hout. Geschilderd in witte en groene kleur. Het schrijnwerk van de achtergevel bestaat uit hout in witte kleur. Het schrijnwerk van de achterbouw bestaat uit aluminium in gips kleur.
- Het hellend dak is bedekt met bruin-rode dakpannen.

Tuinobergrens

- De te slopen luitberging bestaat uit een structuur uit betonnen pijlpalen en betonnen inplantingen. Het hellend dak bestaat uit een houten constructie, bedekt met een laag dakpannen.
- Het te behouden terras (mits goedkeuring regulatiedienst) bestaat uit een houten bekledingsstructuur opgevoerd met houten planken. Het hellend dak is bedekt met een laag dakpannen en het platte dak is bedekt met een asfalt dakbedekking.