


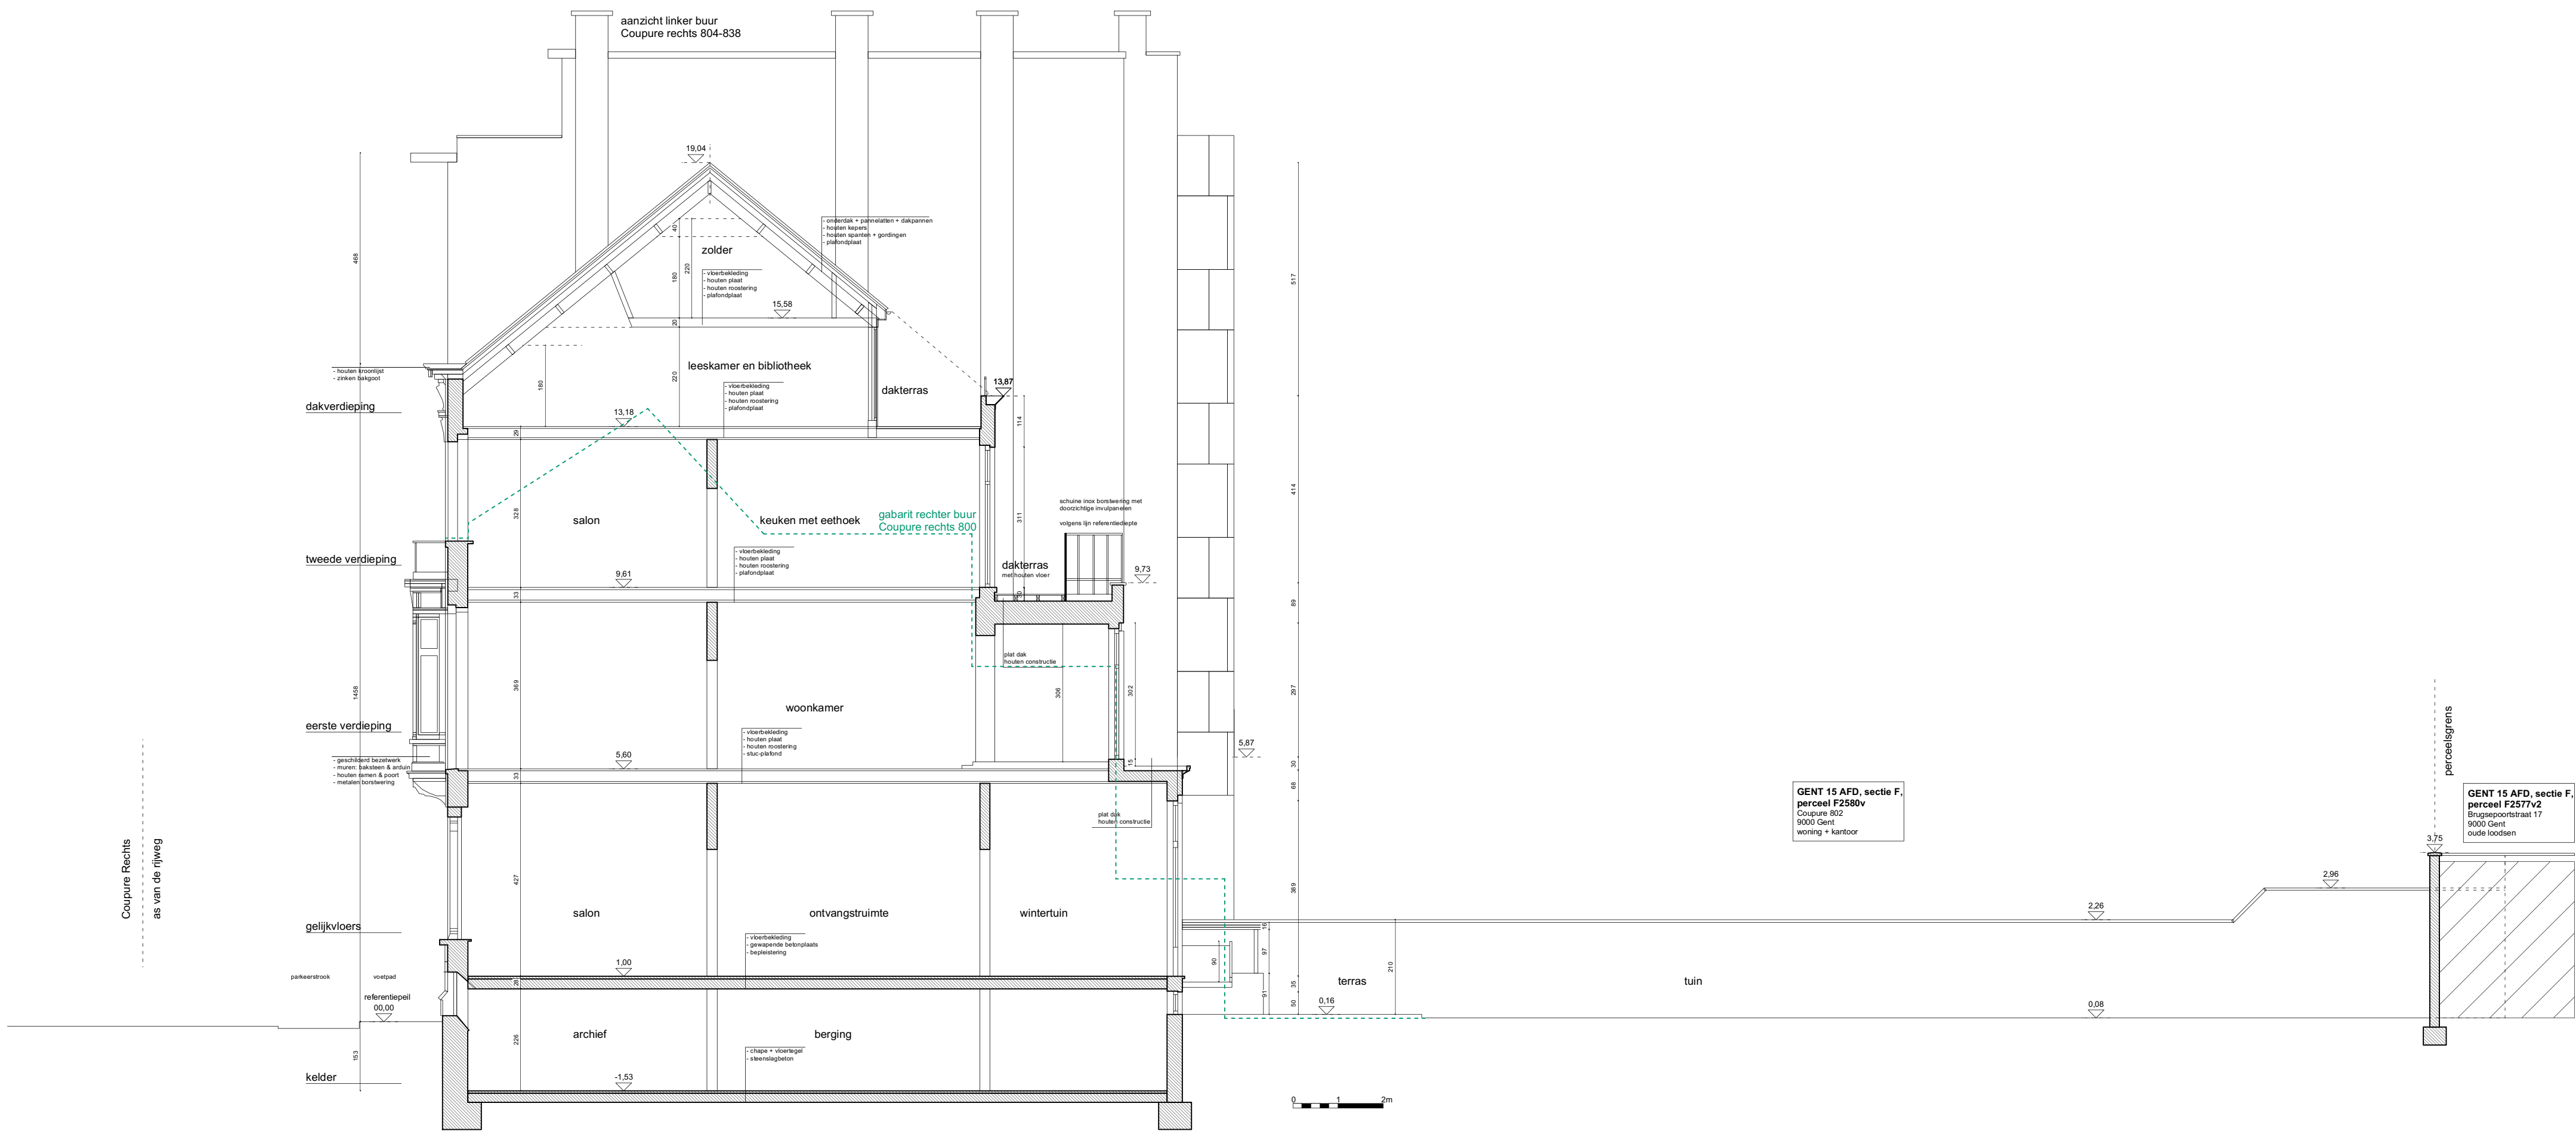

- LEGENDE
- inplantingsplan
- omliggende bebouwing
 - bestaand gebouw
 - bestaand terras
- plannen_gevels_snedes
- bestaand gebouw - massief
 - bestaand gebouw - houten constr.
 - perceelsgrenzen
 - perceelsgrenzen buren
- riolering
- RWA
 - DWA
 - FWA

MATERIALEN

Bestaand gebouw

- De dragende structuur van het gebouw bestaat uit massieve muren uit metselwerk. De vloeren bestaan enerzijds uit massieve vloeren en anderzijds uit houten vloerplanken. De daken bestaan uit houten constructies op een plat dak.
- De voorgevel bestaat uit een (dikke) gedecoreerde stuc-gevel. De achtergevel bestaat uit roodbruin gewapenetselwerk. De gevel van de achterbouw (tuinbouw) bestaat uit houten planecorsten.
- Het schrijnwerk van de voorgevel bestaat uit ramen en een poort uit hout. Geschilderd in witte en groene kleur. Het schrijnwerk van de achtergevel bestaat uit hout in witte kleur. Het schrijnwerk van de achterbouw bestaat uit aluminium in grijs kleur.
- Het hellend dak is bedekt met bruin-rode dakpannen.

Tuinoberblijfselen

- De te slopen tuinberging bestaat uit een structuur uit betonnen pilaren en betonnen inplantingen. Het hellend dak bestaat uit een houten constructie, bedekt met een laag dakpannen.
- Het te behouden terras (mits goedkeuring regulatiedienst) bestaat uit een houten bekledingsstructuur opgevoerd met houten planken. Het hellend dak is bedekt met een laag dakpannen en het platte dak is bedekt met een asfalt dakbedekking.