


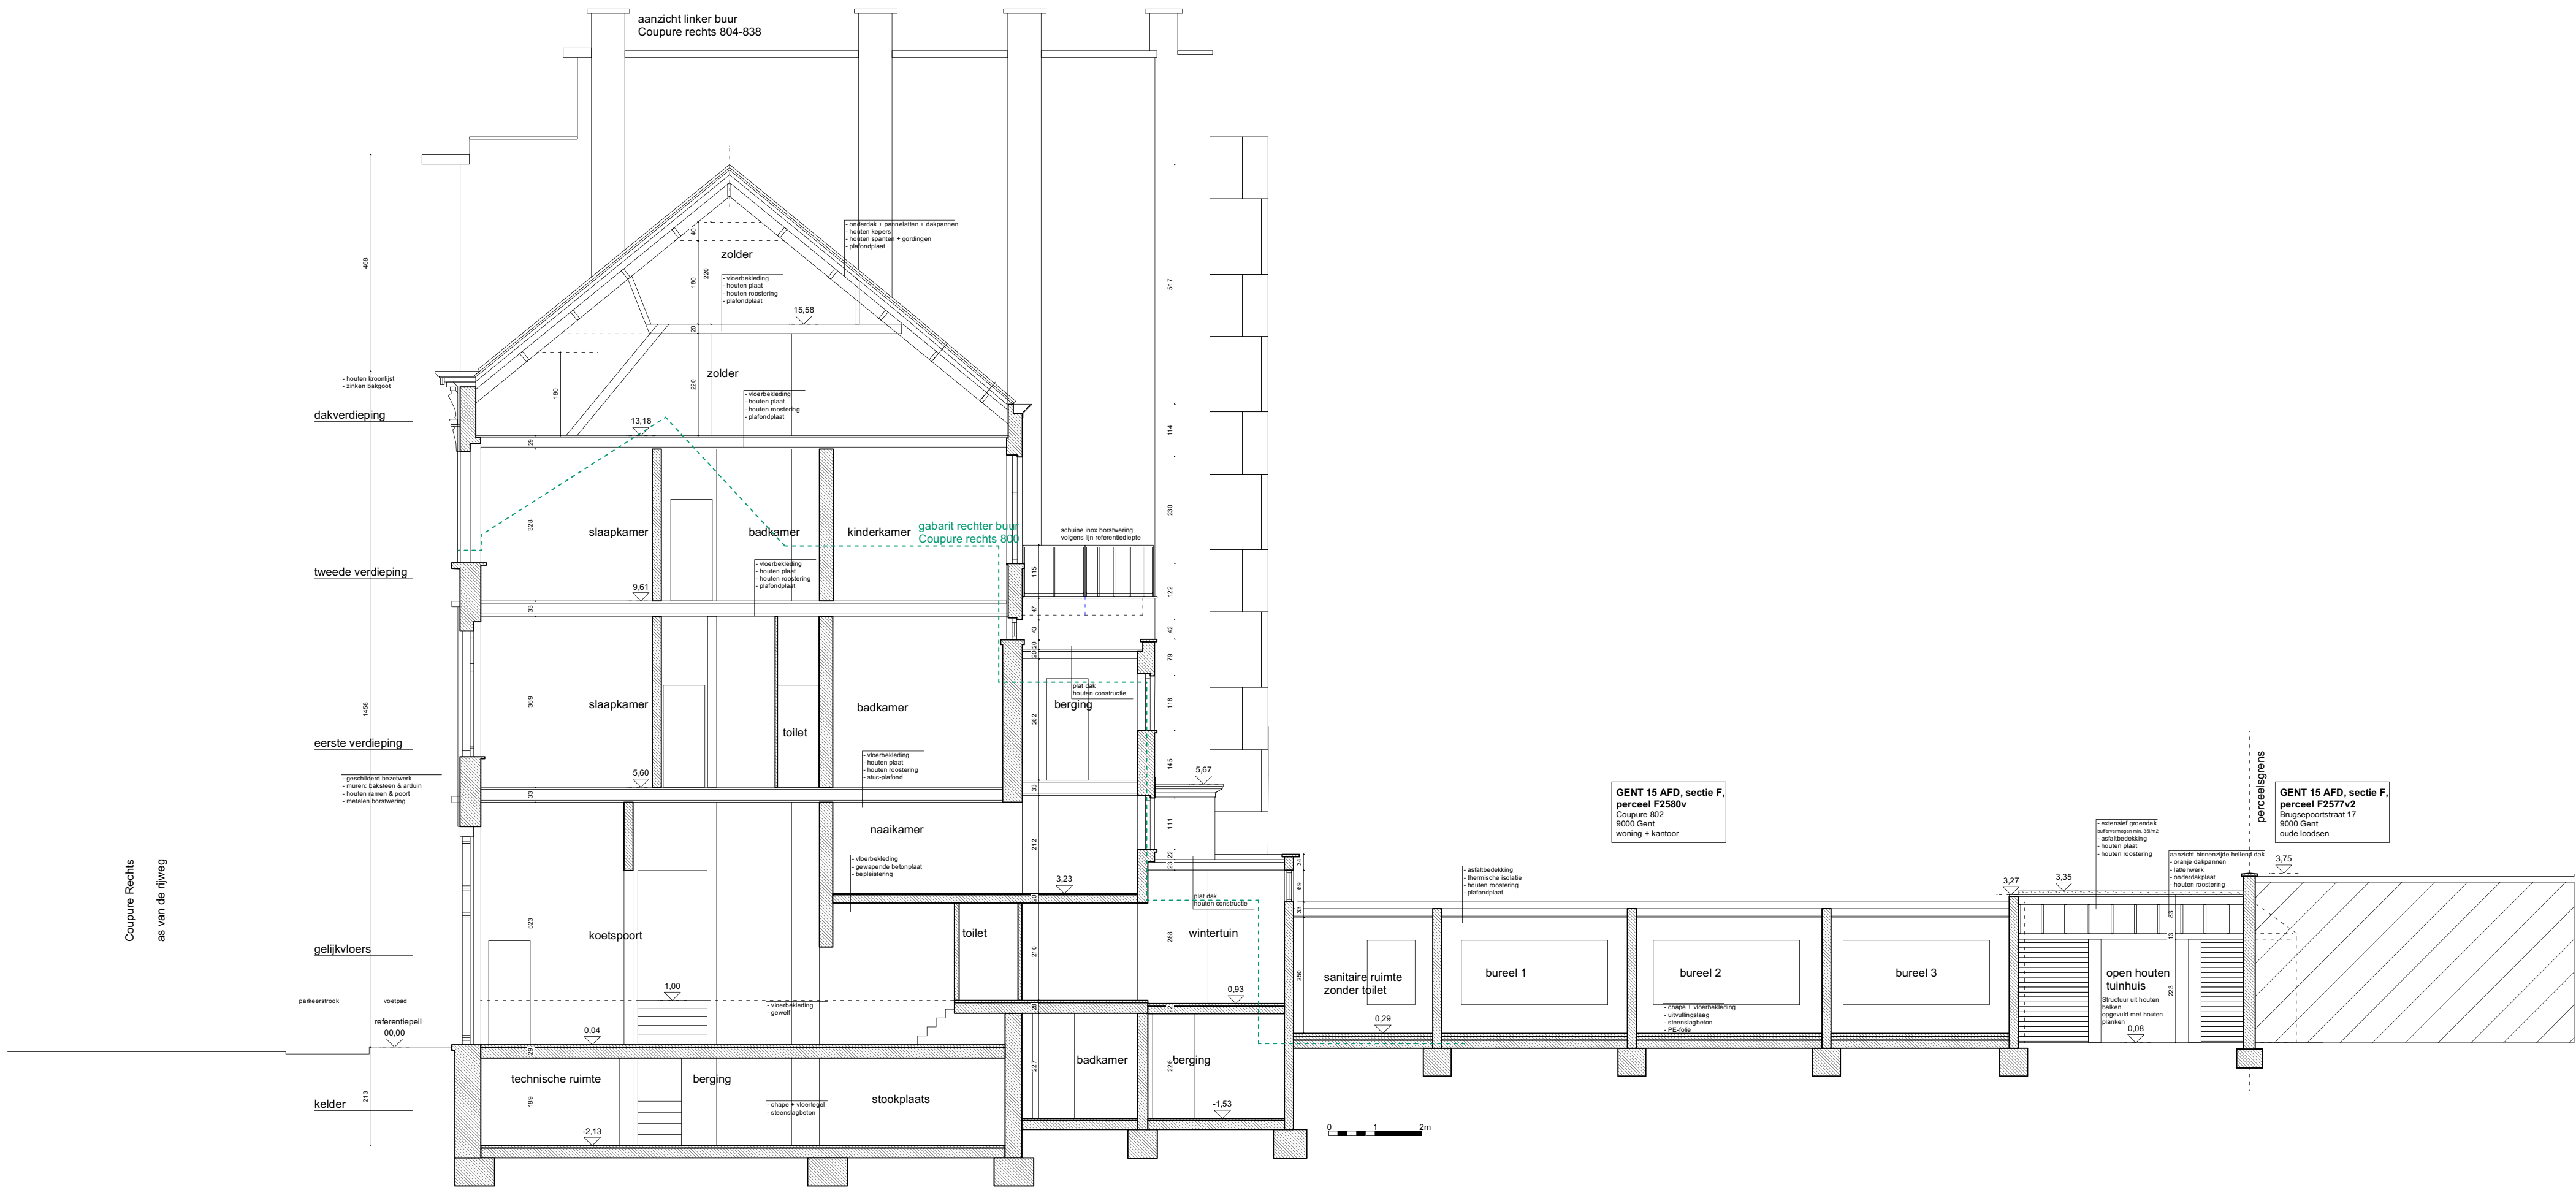

LEGEND

inplantingsplan

- omliggende bebouwing
- bestaand gebouw
- bestaand terras
- aanduiding kijkrichting foto's
- af te breken
- nog uit te voeren werken opgenomen in dossier R02 OMV_2023028426

plannen, gevels, snedes

- bestaand gebouw - massief
- bestaand gebouw - houten constructie
- perceelsgrens
- perceelsgrenzen buren
- af te breken
- nog uit te voeren werken opgenomen in dossier R02 OMV_2023028426

riolering

- RWA
- DWA
- PWA

MATERIALEN

Bestaande gebouw

- De draagstructuur van het gebouw bestaat uit massieve muren uit baksteen. De vloeren bestaan enerzijds uit massieve vloeren en anderzijds uit houten vloerplanken. De dakken bestaan uit houten constructies (zowel plat als hellend dak).
- De voorgevel bestaat uit een rijklijk gedecoreerde baksteen.
- Het schrijnwerk van de voorgevel bestaat uit houten elementen.
- Het schrijnwerk van de zijgevel bestaat uit houten elementen.
- Het schrijnwerk van de achtergevel bestaat uit houten elementen.

Tuinen en bergingen

- De tuinen en bergingen bestaan uit een structuur uit beton en houten elementen.
- Het te behouden terras (met goedkeuring regulatie) bestaat uit een houten balustrade opgesteld met houten planken. Het behoud van de bestaande houten dakpannen en het platte dak is behoud met een nieuw dakbedekking.