


Materialen

- 1. Rood/bruin genuanceerde baksteen
- 2. Golfplaten
- 3. Pvc buitenschrijnwerk
- 4. Bakgoot met kunststof bekleding
- 5. Dorpel in hardsteen
- 6. Rood/bruin genuanceerde dakpannen
- 7. Grijs sierpleisterwerk
- 8. Bakgoot in hout
- 9. Aluminium buitenschrijnwerk
- 10. Houten latwerk
- 11. Aluminium dakafwerking
- 12. Houten buitenschrijnwerk
- 13. Crèmekleurig sierpleisterwerk
- 14. Crèmekleurig sierpleisterwerk met verticale structuur
- 15. Aluminium borstwering
- 16. Regenwaterafvoer
- 17. Stalen buitentrap
- 18. Aluminium dorpel

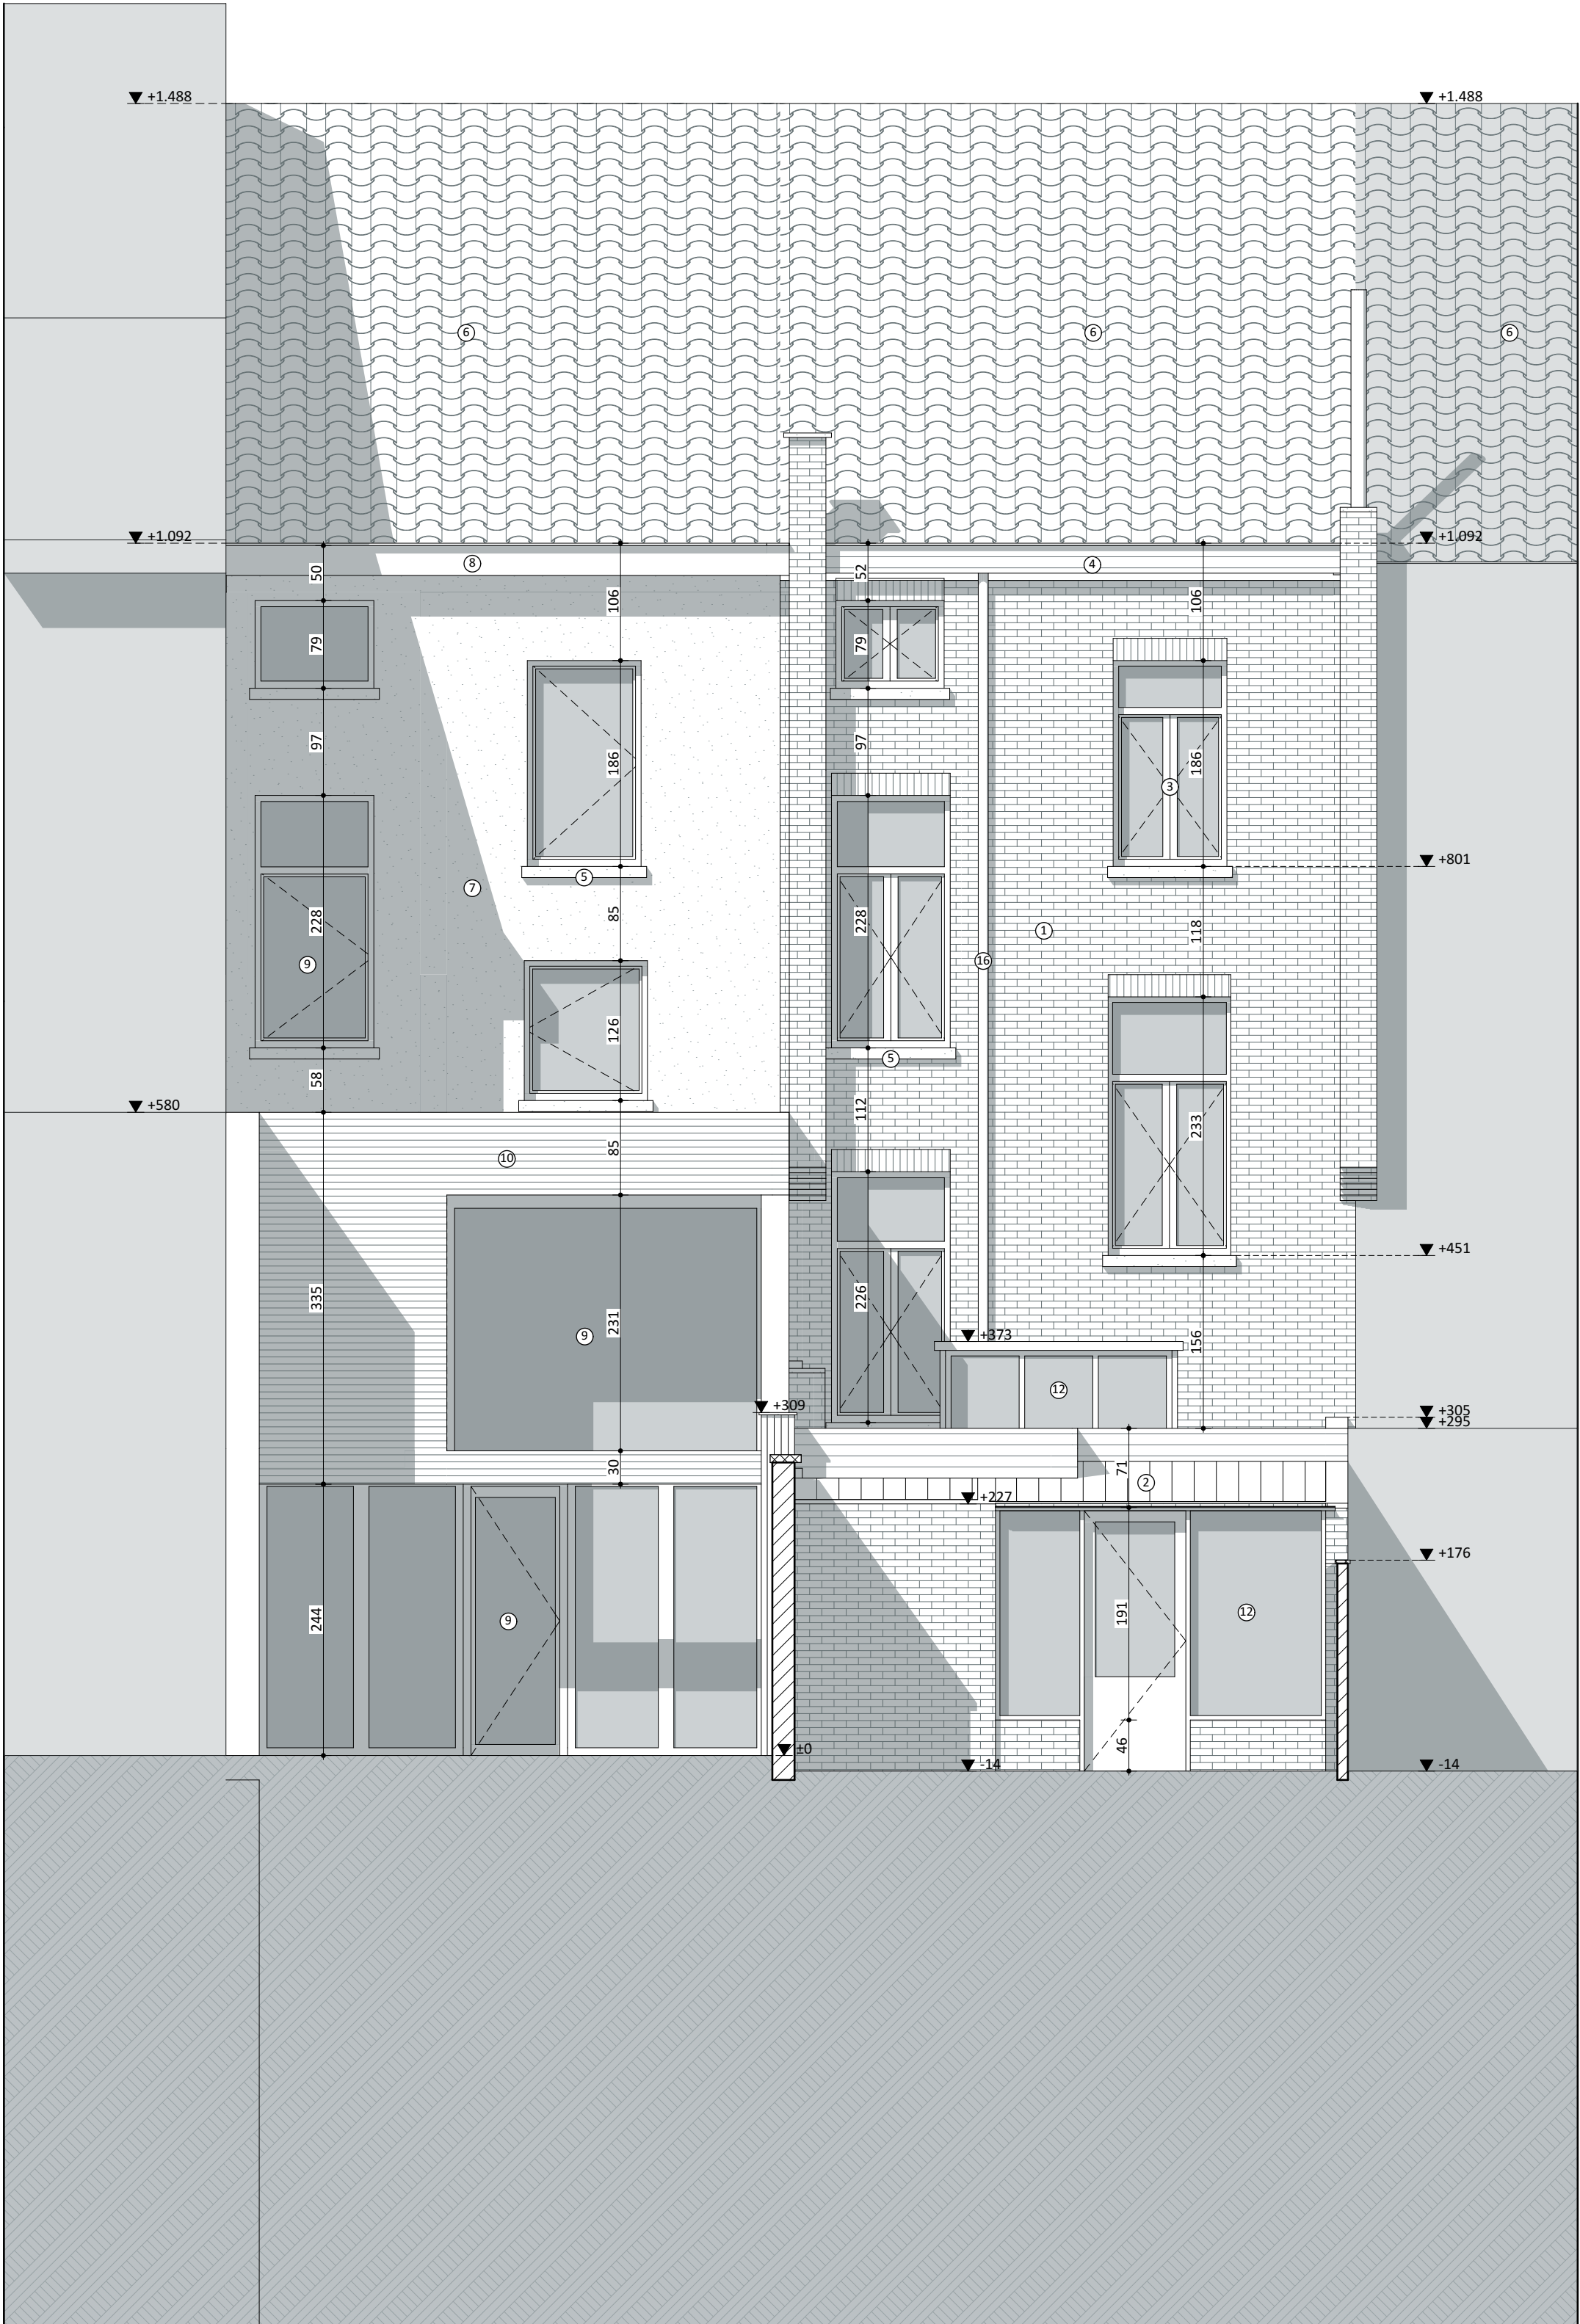

Achtergevel BT 1:50		VOLT
Projectnaam	Bernard en Tine	
Opdrachtgever	dhr en mevr Bernard en Tine Seurinck-Lamsens Forelstraat 87 9000 Gent	
Architect	VOLT architecten bv Burggravenlaan 264/101 9000 Gent T: 09 219 00 74	