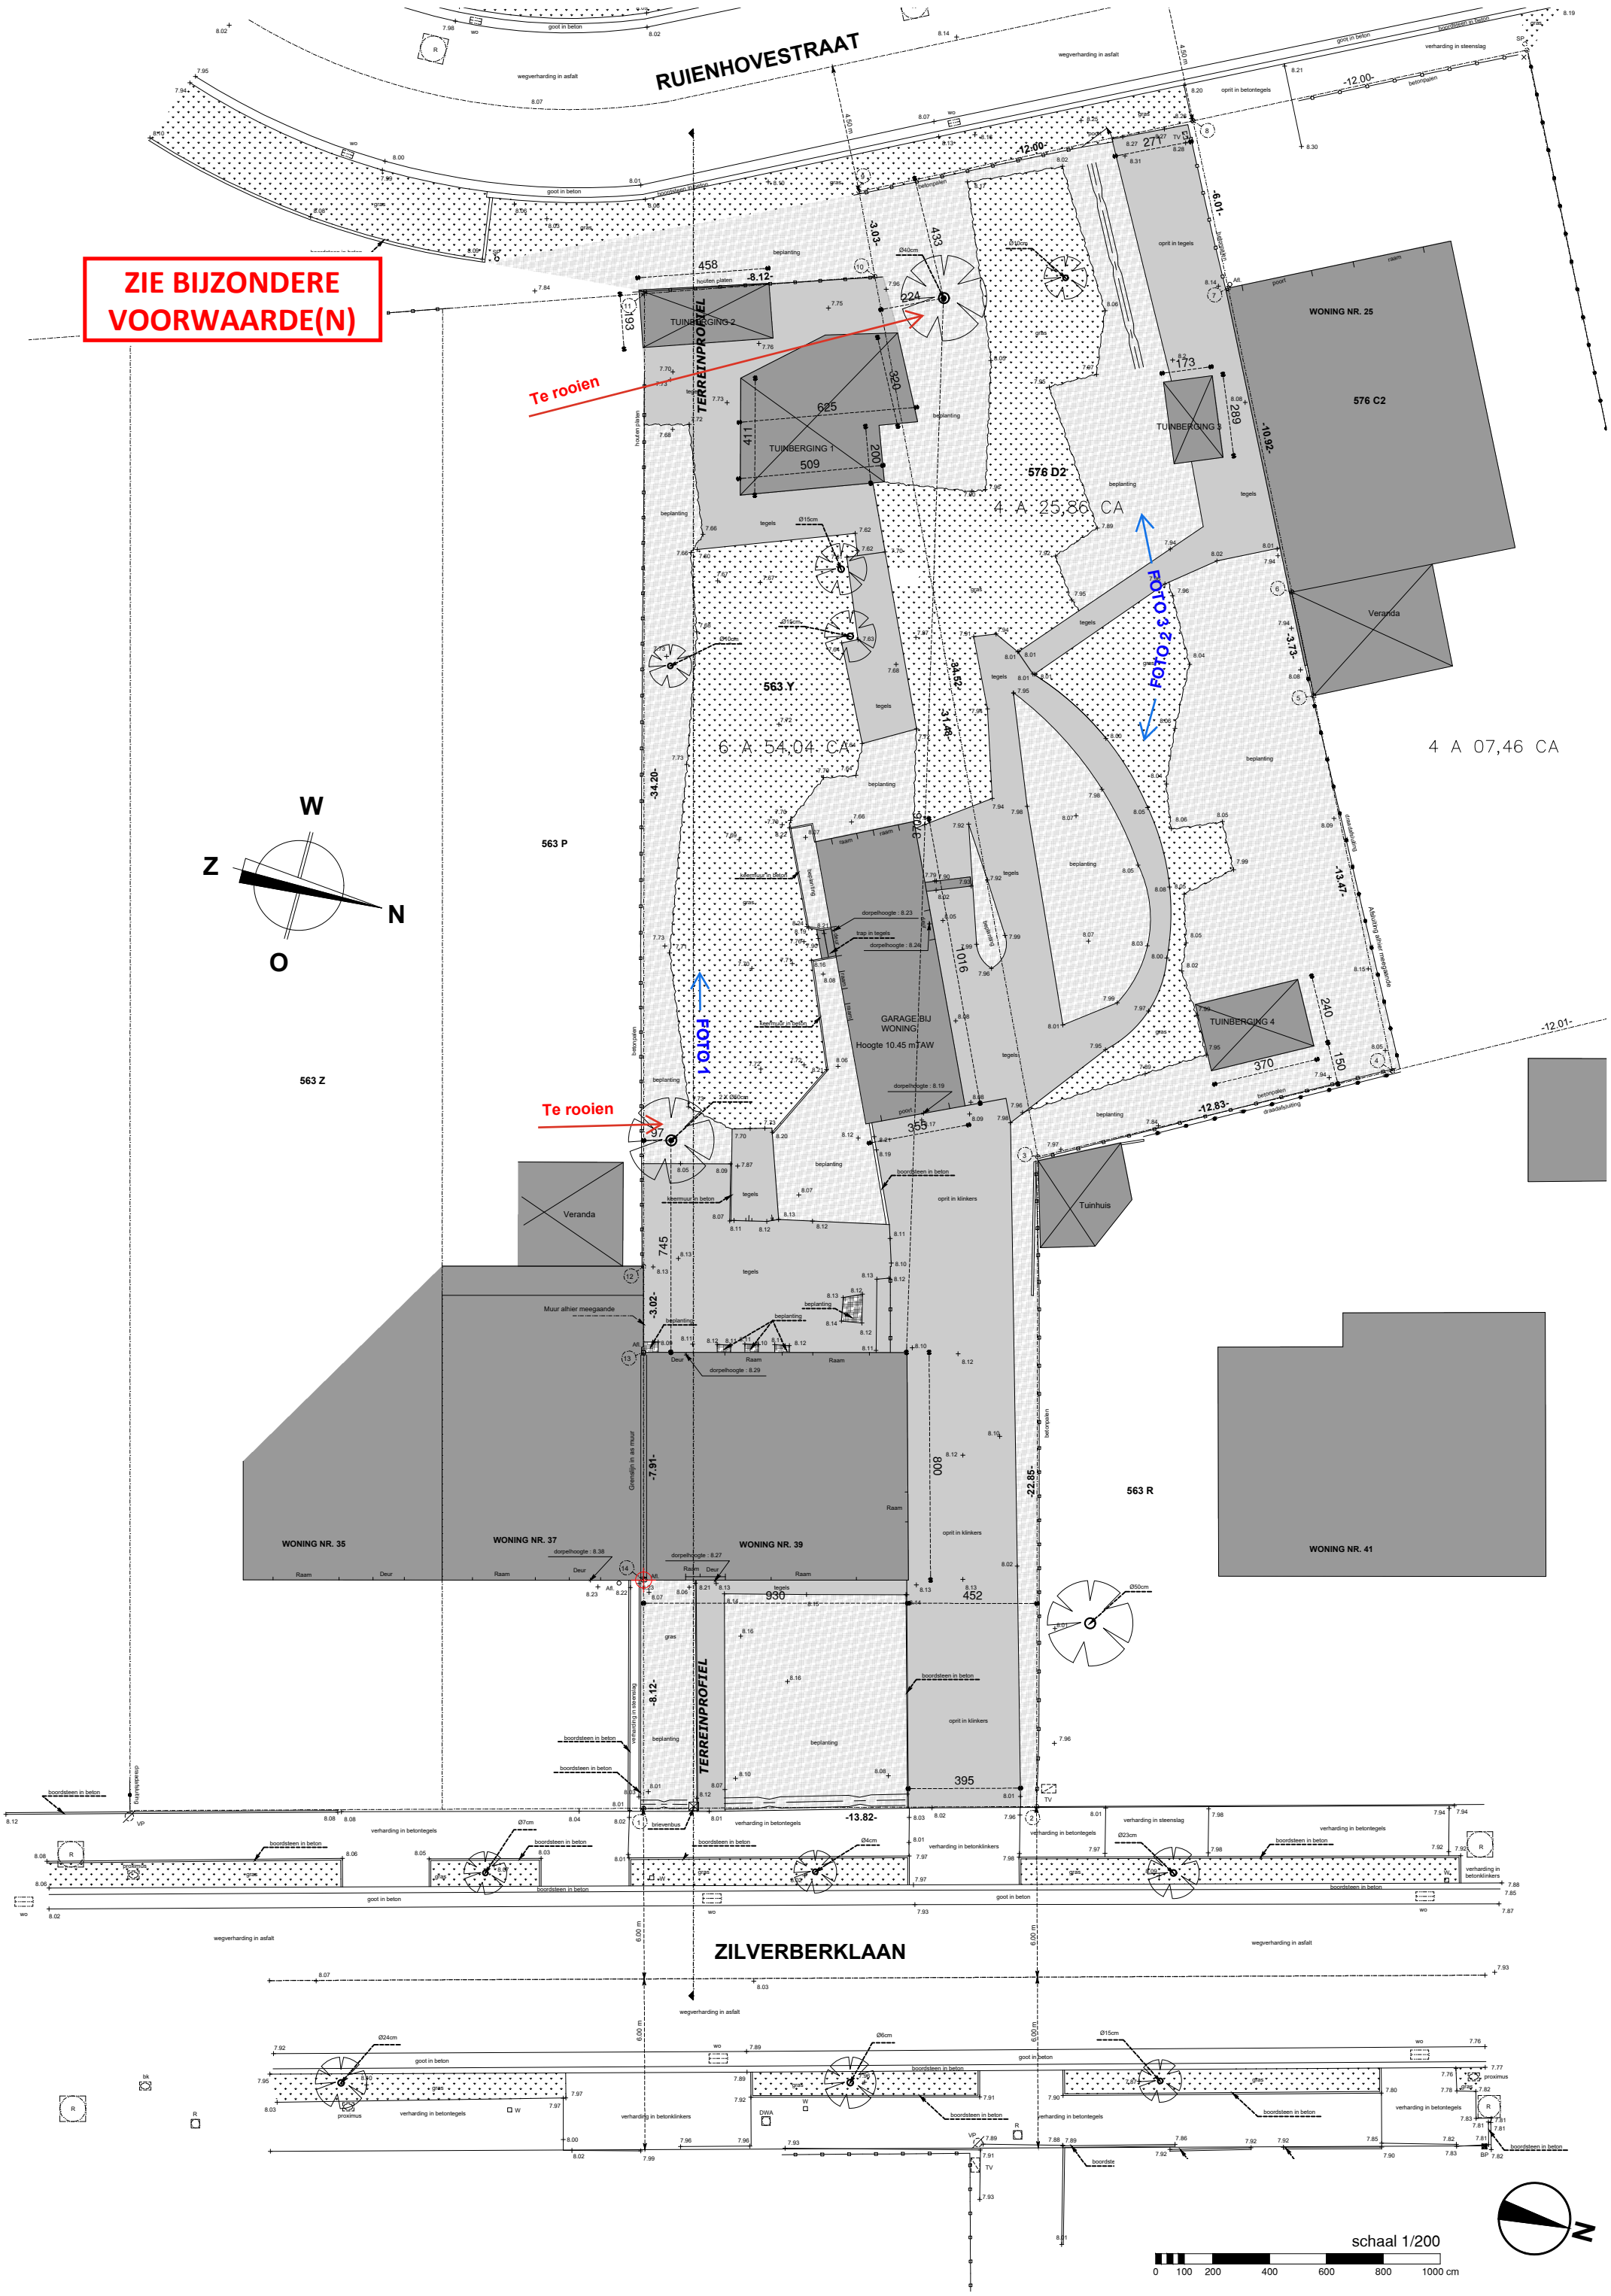

avdk ARCHITECTen	NR: 2449	OA 01	Inplanting	BESTAANDE TOESTAND	inplantingsplan
					Bouwplaats: Zilverberklaan 39 Wondelgem Datum: 30/09/2024