

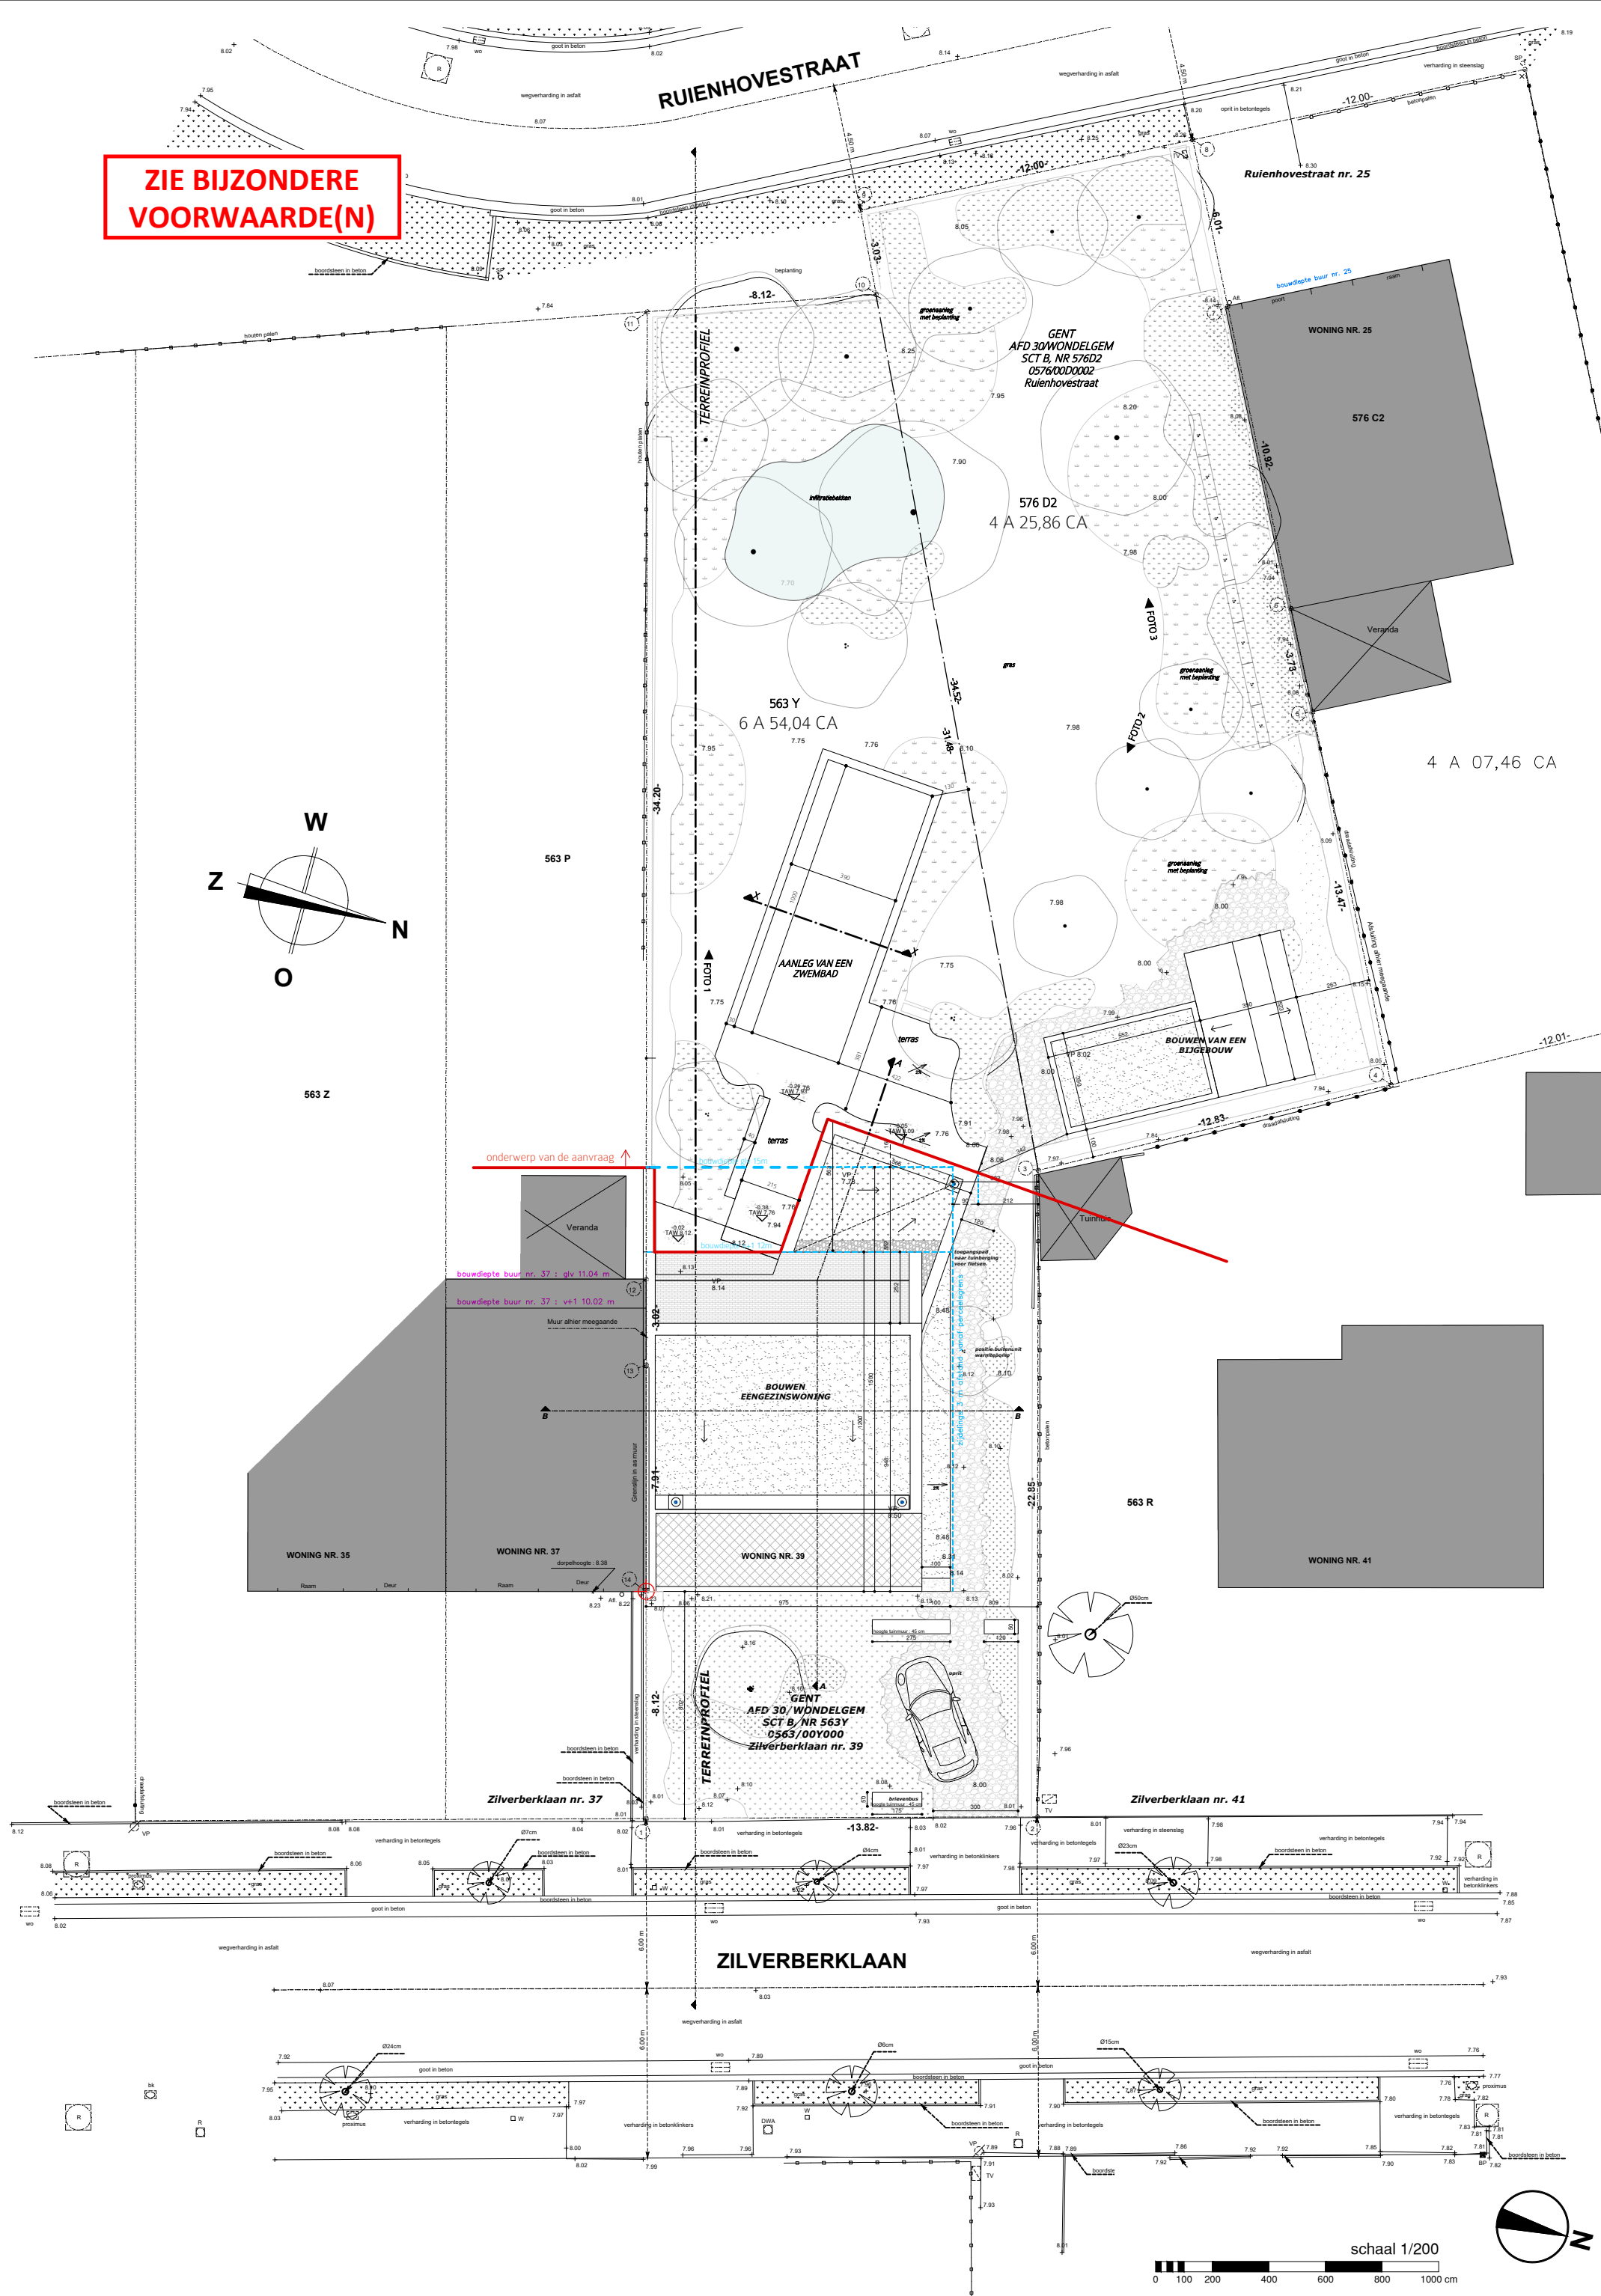


**ZIE BIJZONDERE
VOORWAARDE(N)**

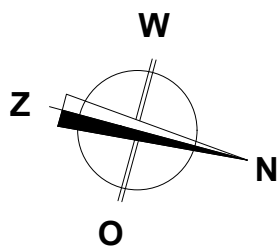

schaal 1/200

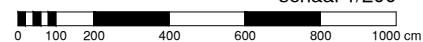

	NR: 2449	OA 01	Implanting	NIEUWE TOESTAND	implanting	Bouwplaats: Zilverberklaan 39 Wondelgem
						Datum: