


**ZIE BIJZONDERE
VOORWAARDE(N)**

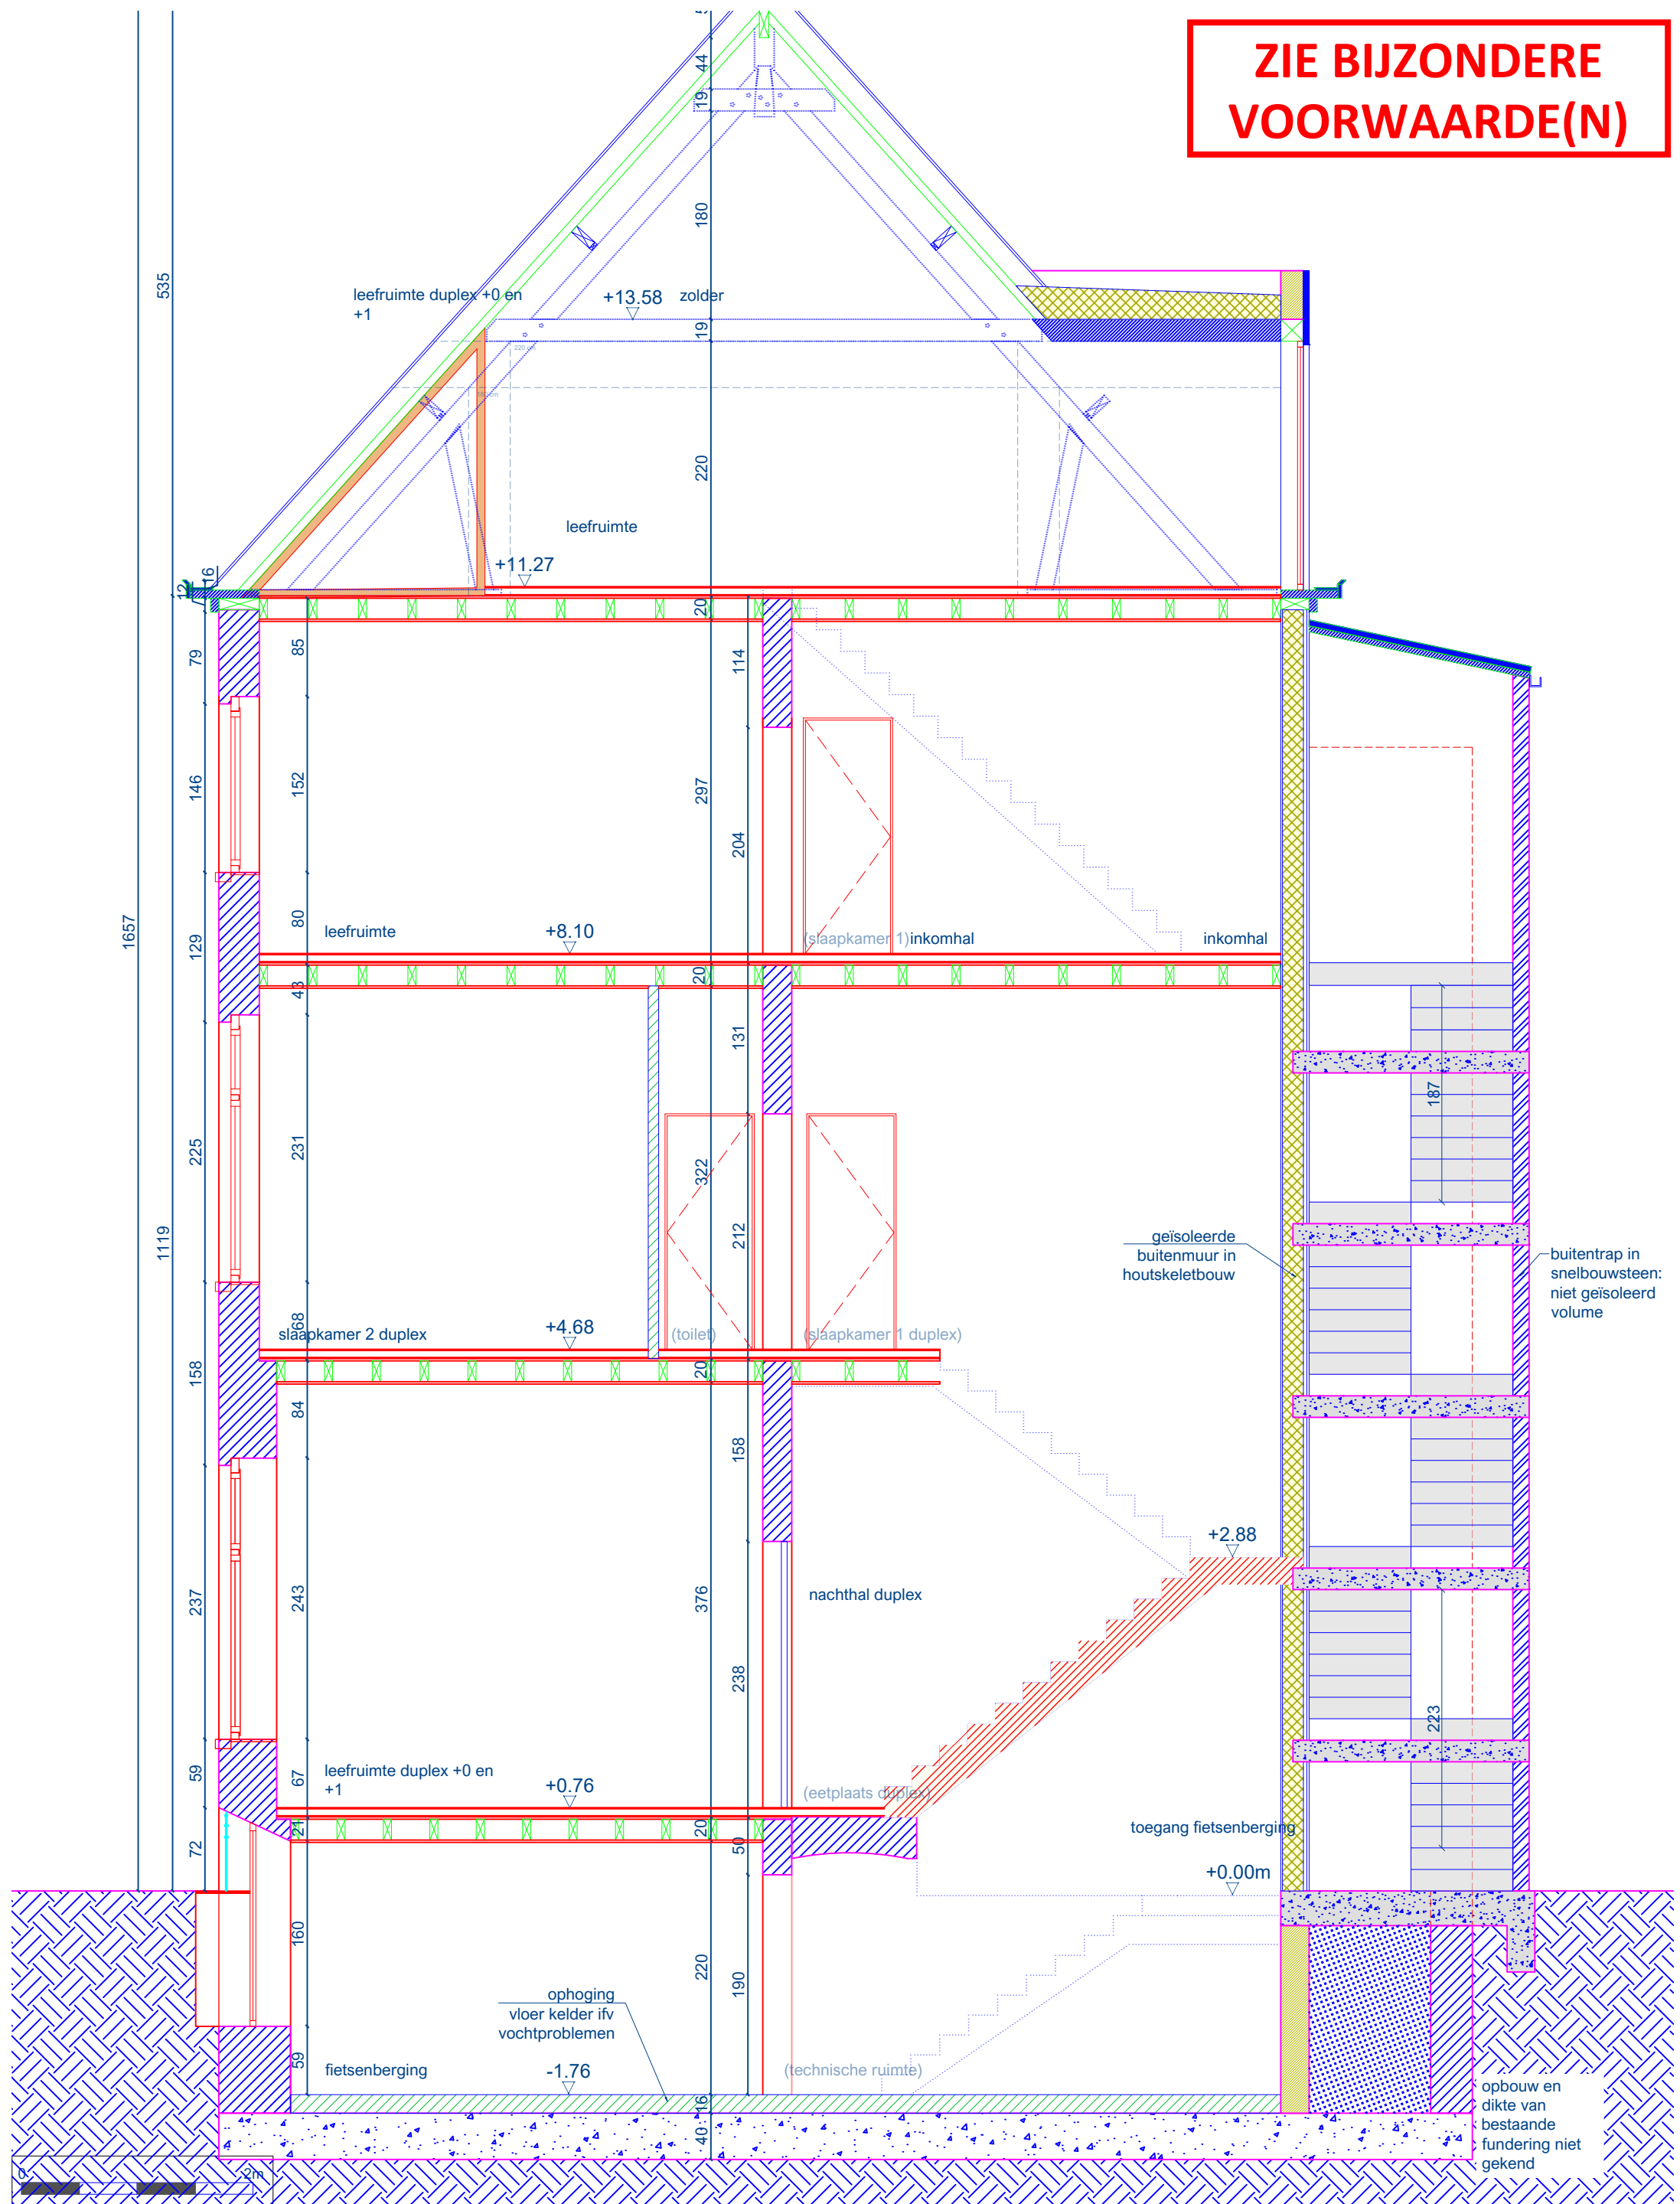

BA_S_AA_N
1/50

19/06/2025
23-0753-wichG

BOUWPLAATS

Afdeling: Gent 1^e afdeling, sectie A
Perceel: 2396 / 00T002
Karel Mirystraat 37
B - 9000 Gent

BOUWHEER

Wim Terryn en Charlotte Deconinck
+32 474 92 06 71 en +32 494 53 93 41
Potteriestraat 64
B - 8980 Beselare

ARCHITECT

BLAF architecten bv
+32 9 349 67 77
Poststraat 100
B - 9160 Lokeren

