


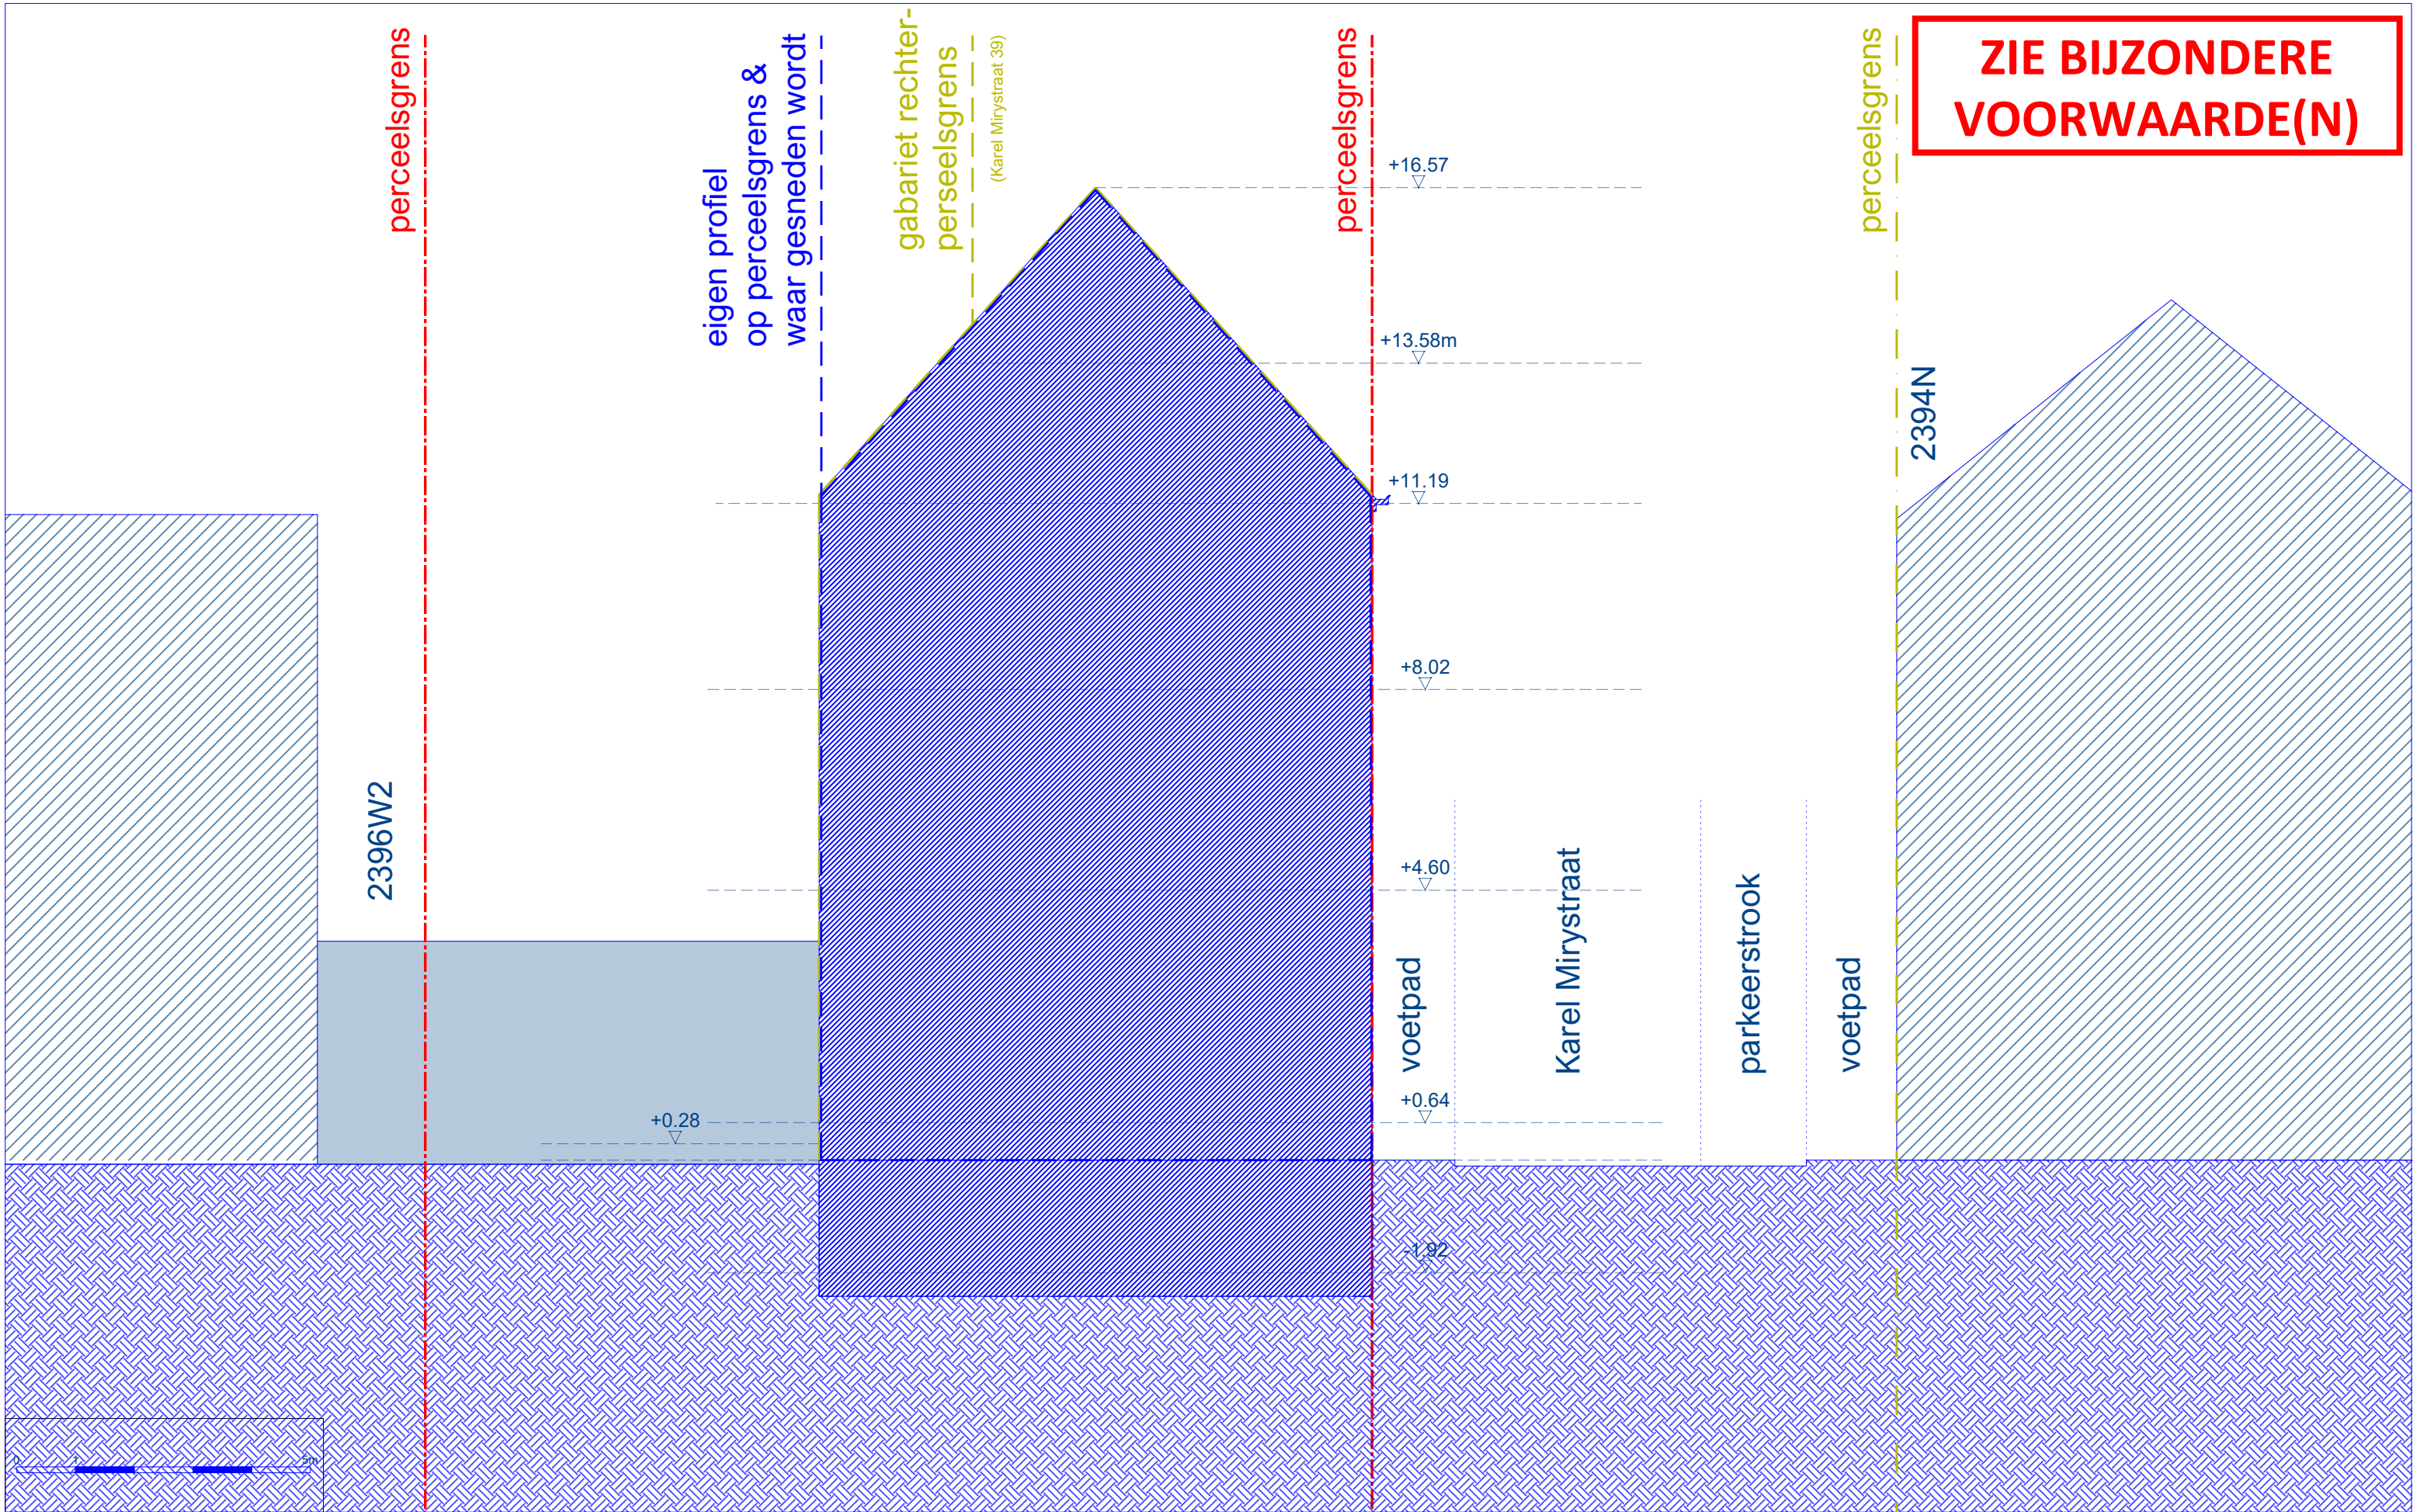

BA_T_Rechts_N 1/100 19/06/2025 23-0753-wichG	BOUWPLAATS Afdeling: Gent 1 ^e afdeling, sectie A Perceel: 2396 / 00T002 Karel Mirystraat 37 B - 9000 Gent	BOUWHEER Wim Terryn en Charlotte Deconinck +32 474 92 06 71 en +32 494 53 93 41 Potteriestraat 64 B - 8980 Beselare	ARCHITECT BLAF architecten bv +32 9 349 67 77 Poststraat 100 B - 9160 Lokeren	
--	---	--	--	---