



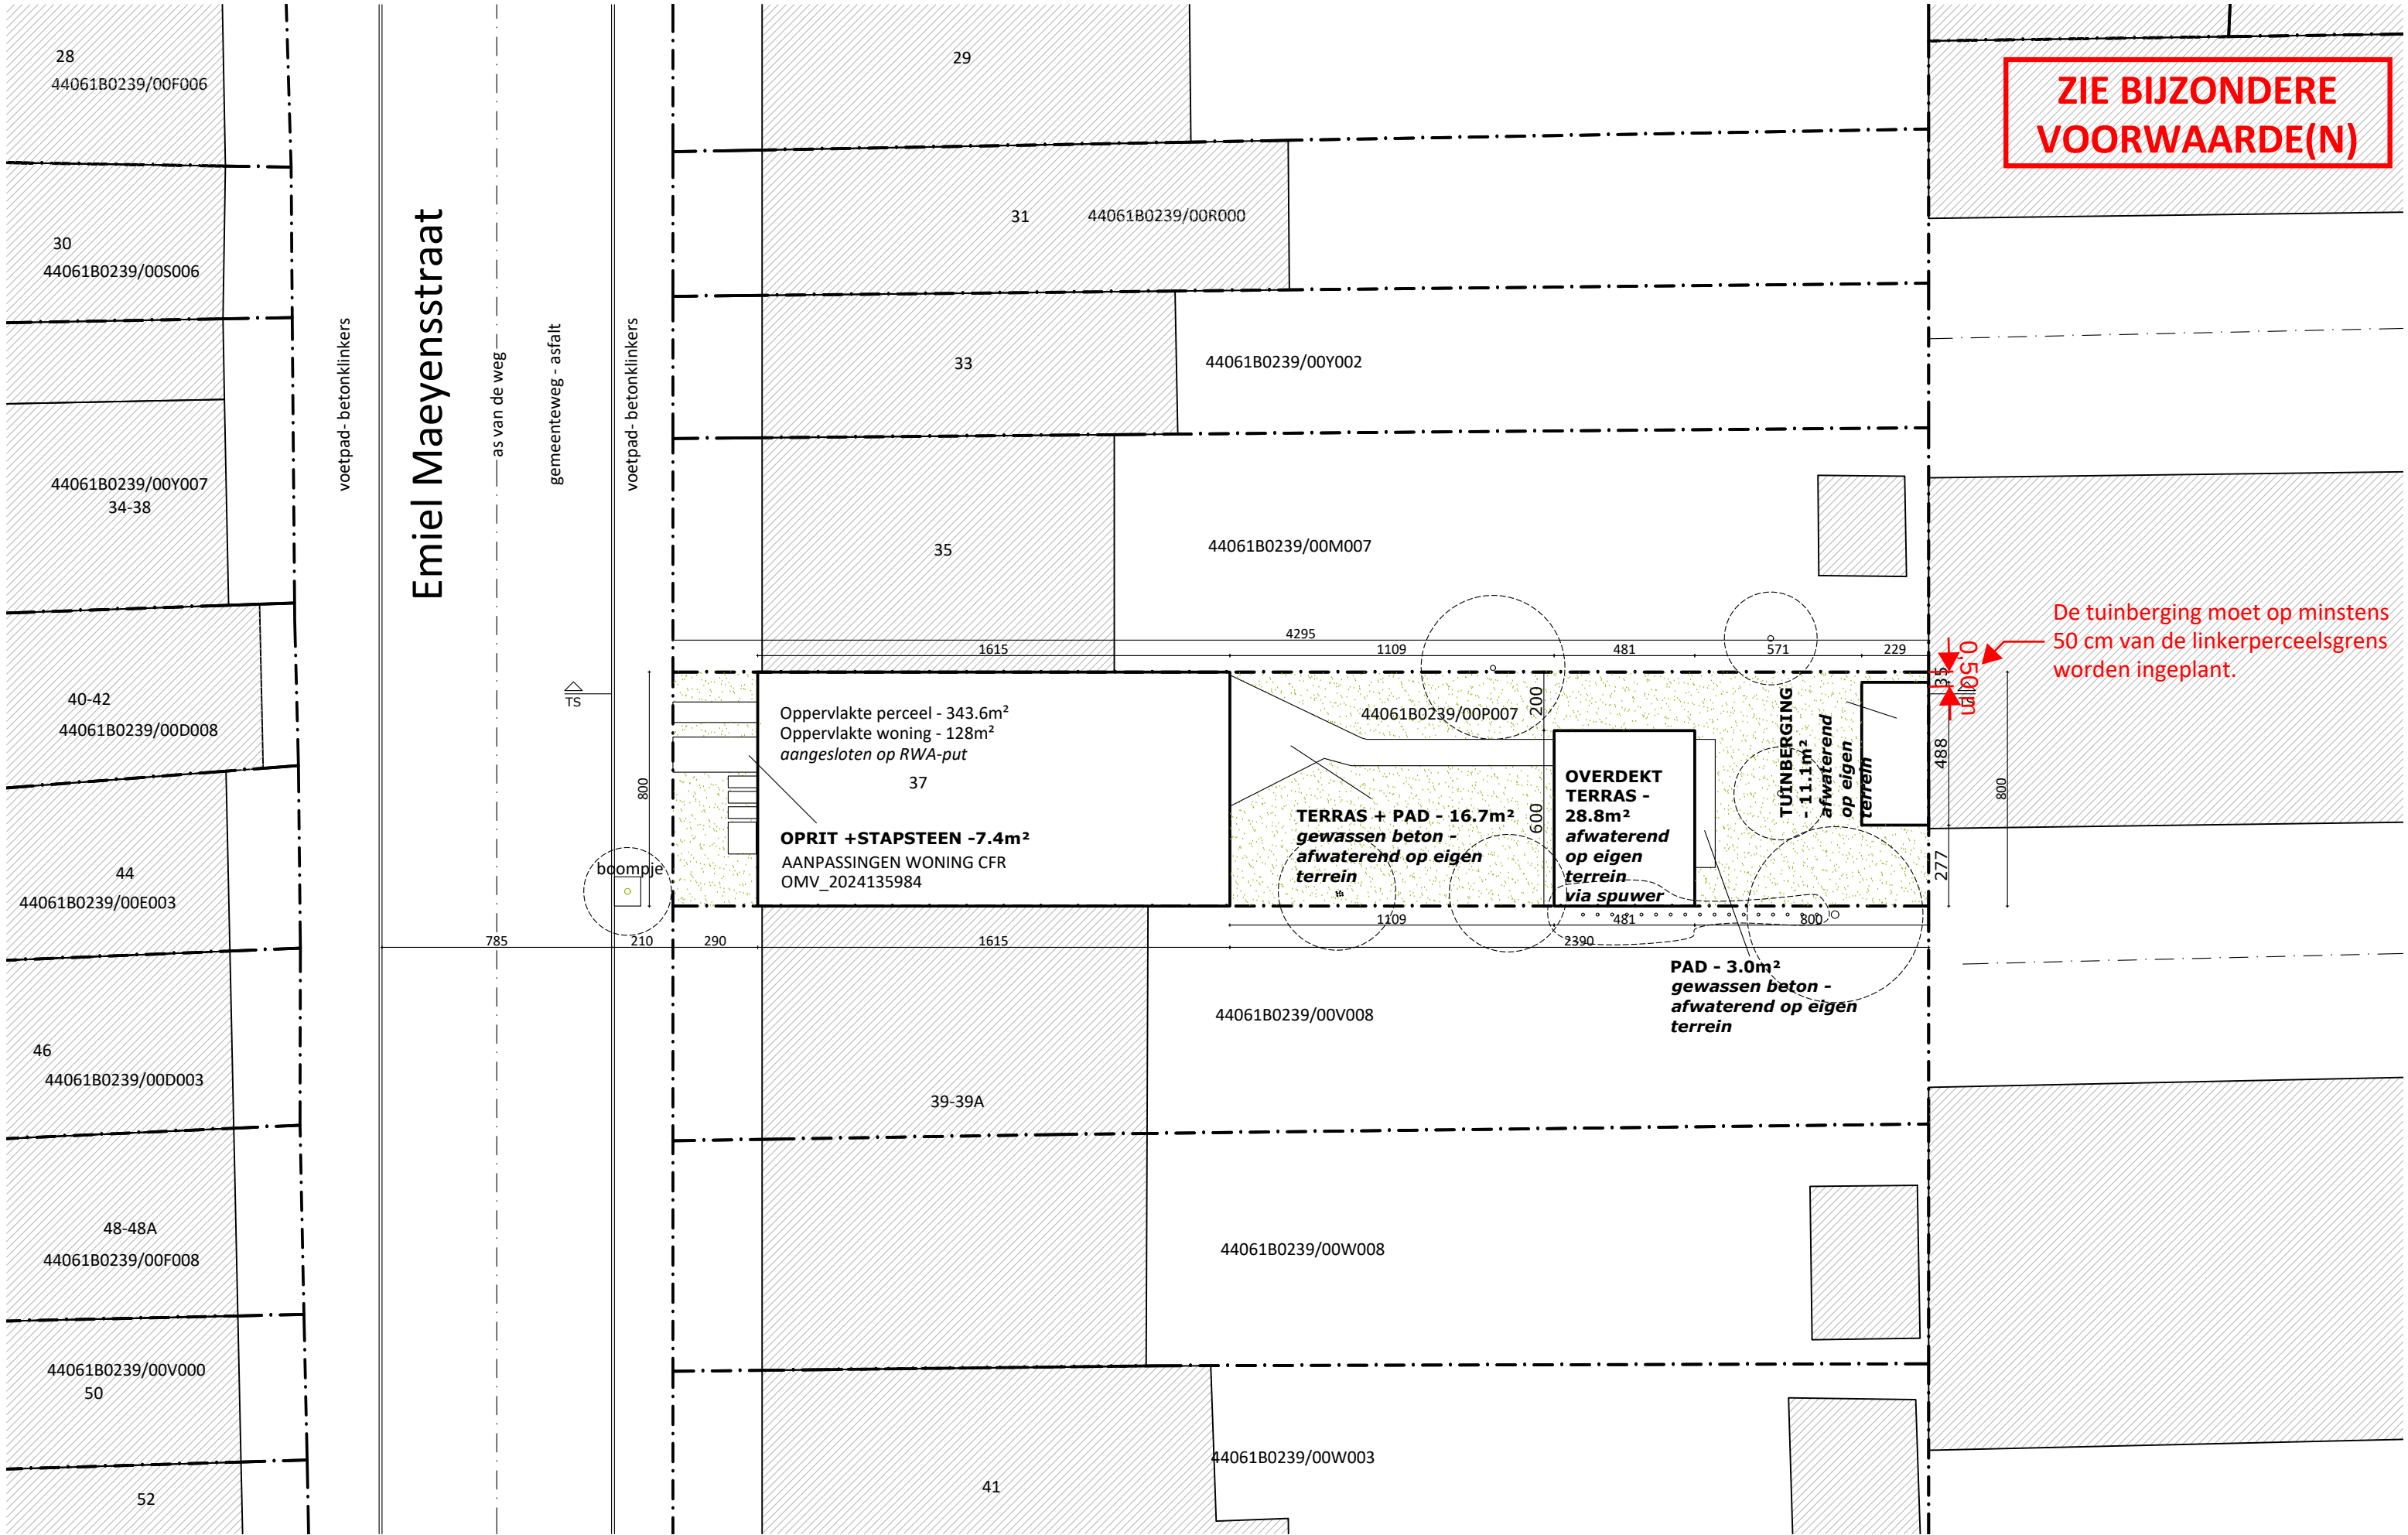

2PKarchitecten bv
Hélène Maréchalhof 10B, 9050 GENT
09 278 22 32 | info@2pkarchitecten.be
www.2pkarchitecten.be

PROJECT
2PK114

RENOVATIE VAN EEN RIJWONING
Sanne Van Rentergem en Tuur Perremans
Emiel Maeyensstraat 37, 9040 Sint-Amandsberg
Gent, Afdeling 18, Sectie B, nr. 239P7

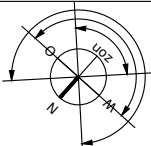

FASE: OMGEVINGSVERGUNNING

INPLANTING - NIEUWE TOESTAND



1/200 @A3

p.4

14/05/2025