


- : afbraak
- : bestaande bebouwing
- : nieuwe bebouwing

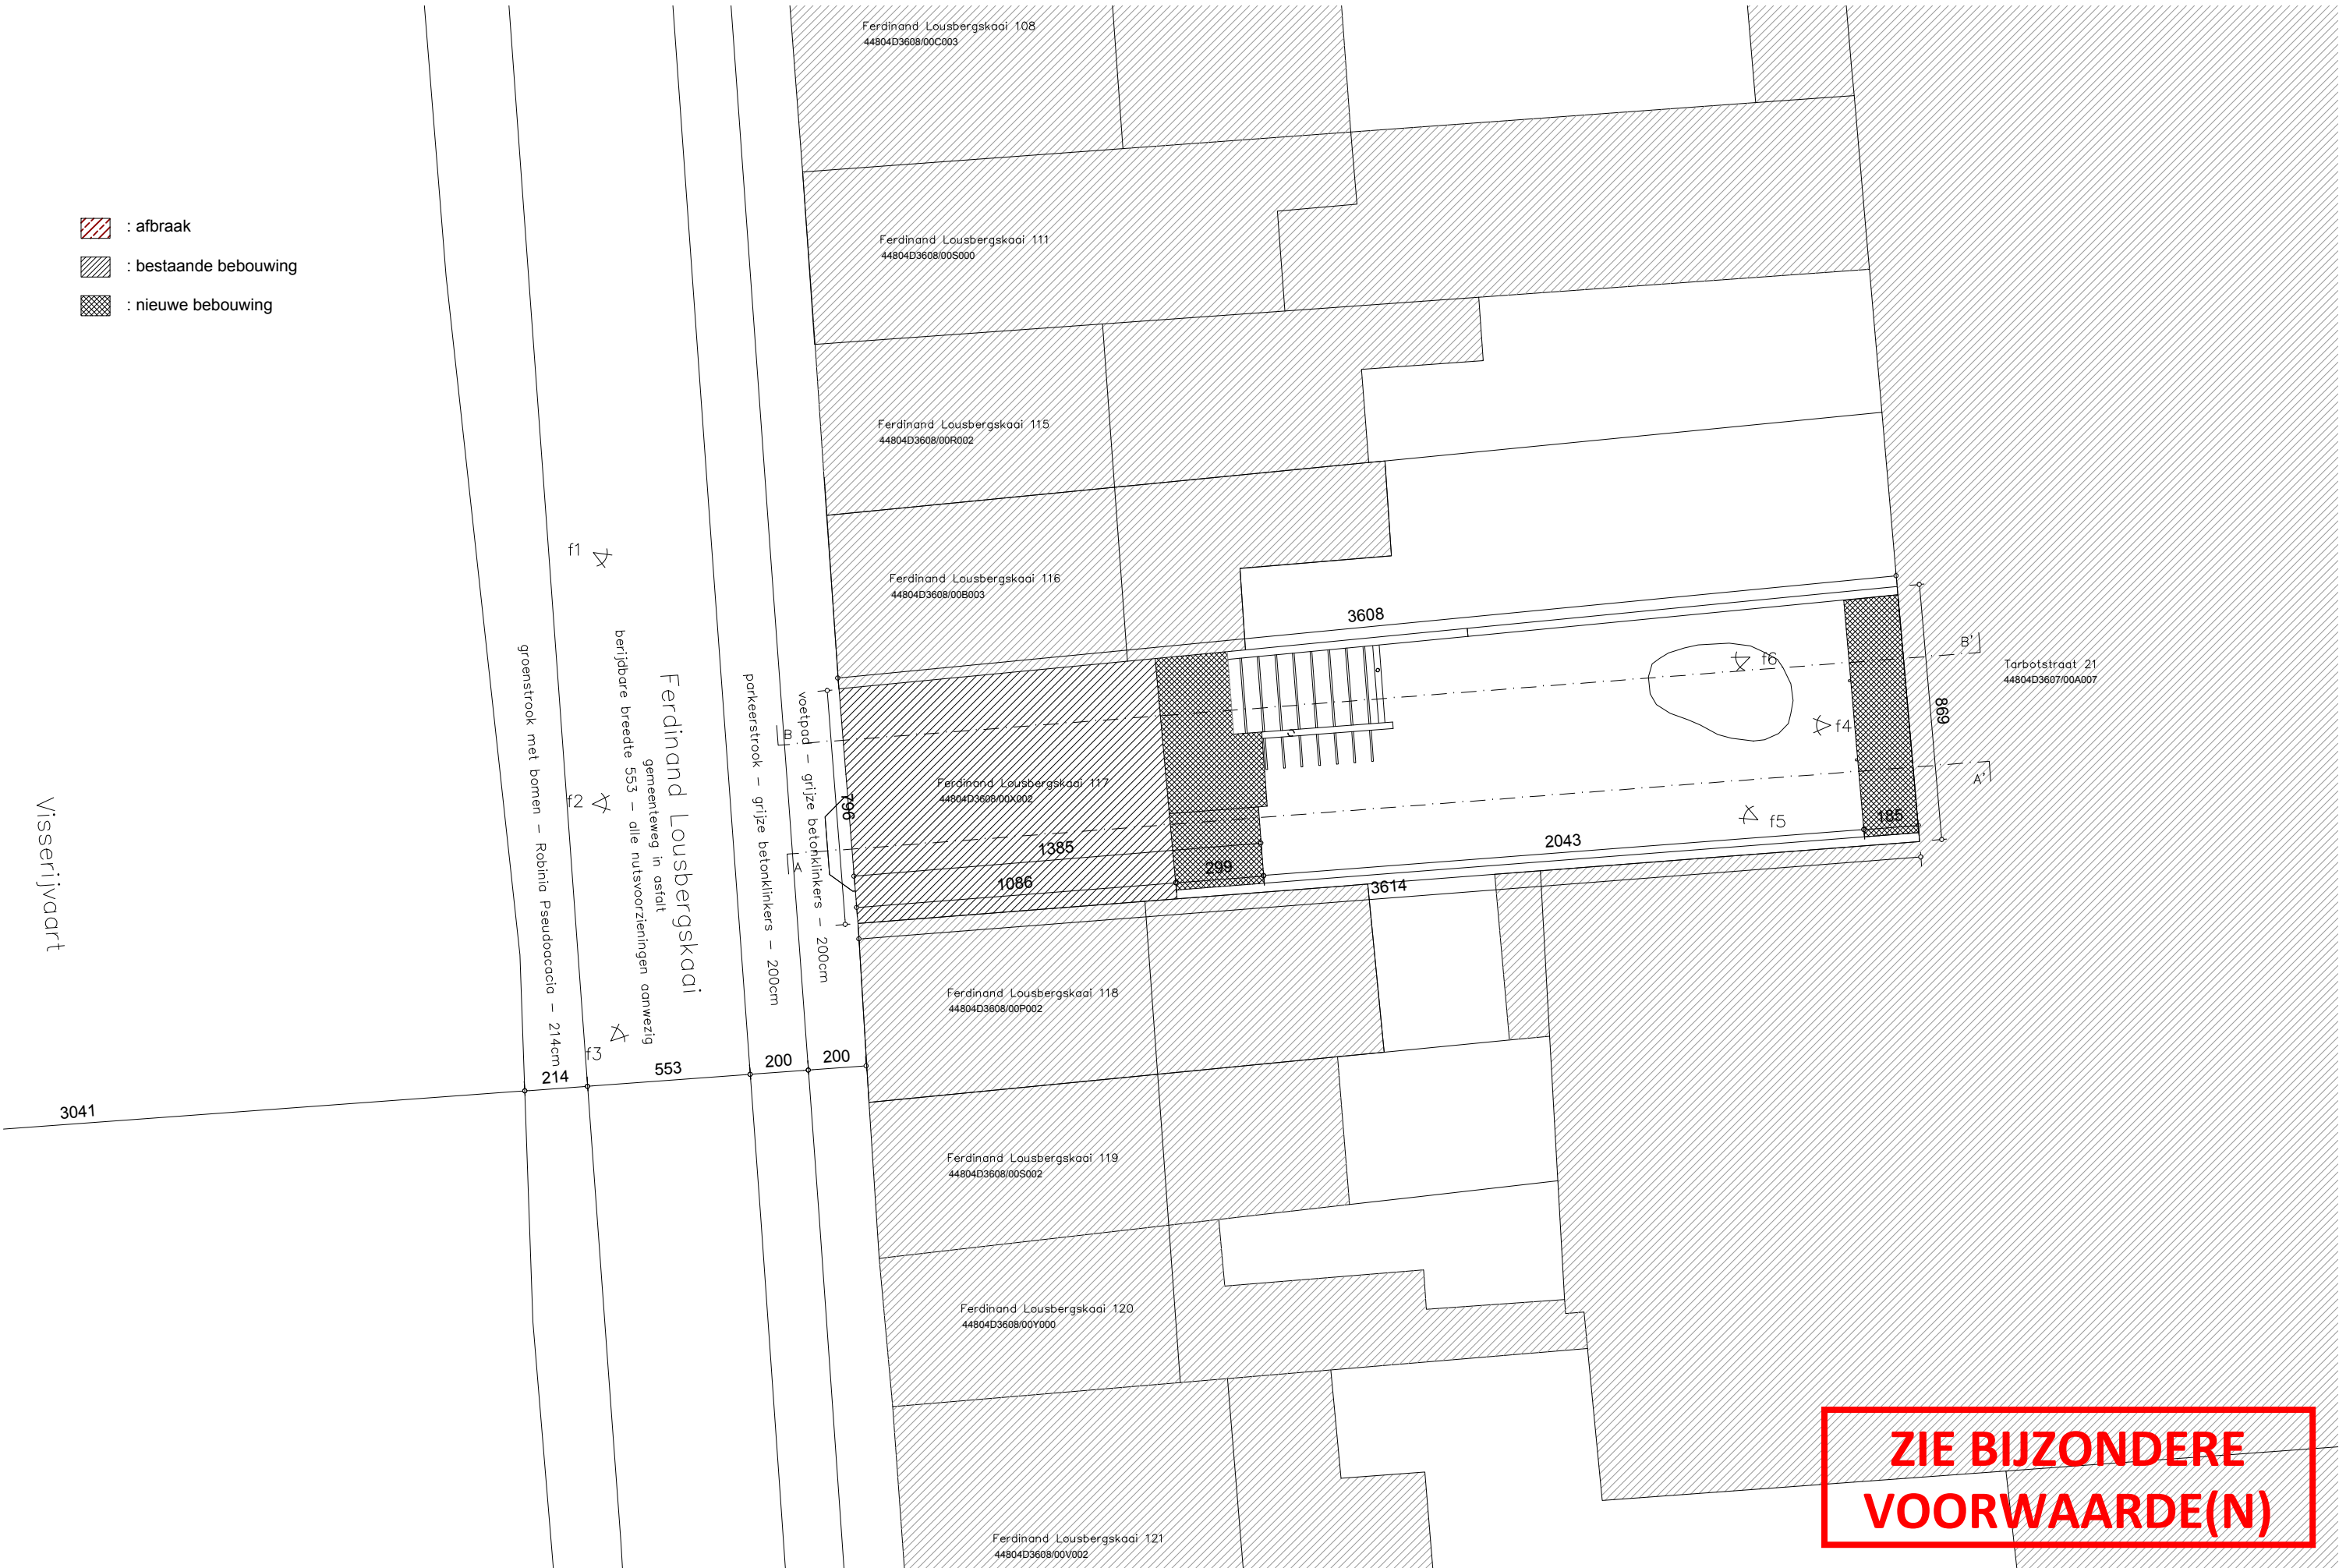

onderwerp :	VERBOUWING VAN EEN EENGEZINSWONING Lousbergskaaï 117, 9000 Gent kadaster: 4e afdeling, sectie D, 3608/00X002 44804D3608/00X002	opdrachtgever :	Inge Cornu en Kristof Van den Branden Lousbergskaaï 117, 9000 Gent tel: +32 487332308	inhoud NIEUW _ inplantingsplan			
		architect :	machtelddhollander architectuur Patijnijestraat 125, 9000 Gent tel : +32 473 81 40 92		schaal 1/200	datum 14/05/2025	fase BOUWAANVRAAG