


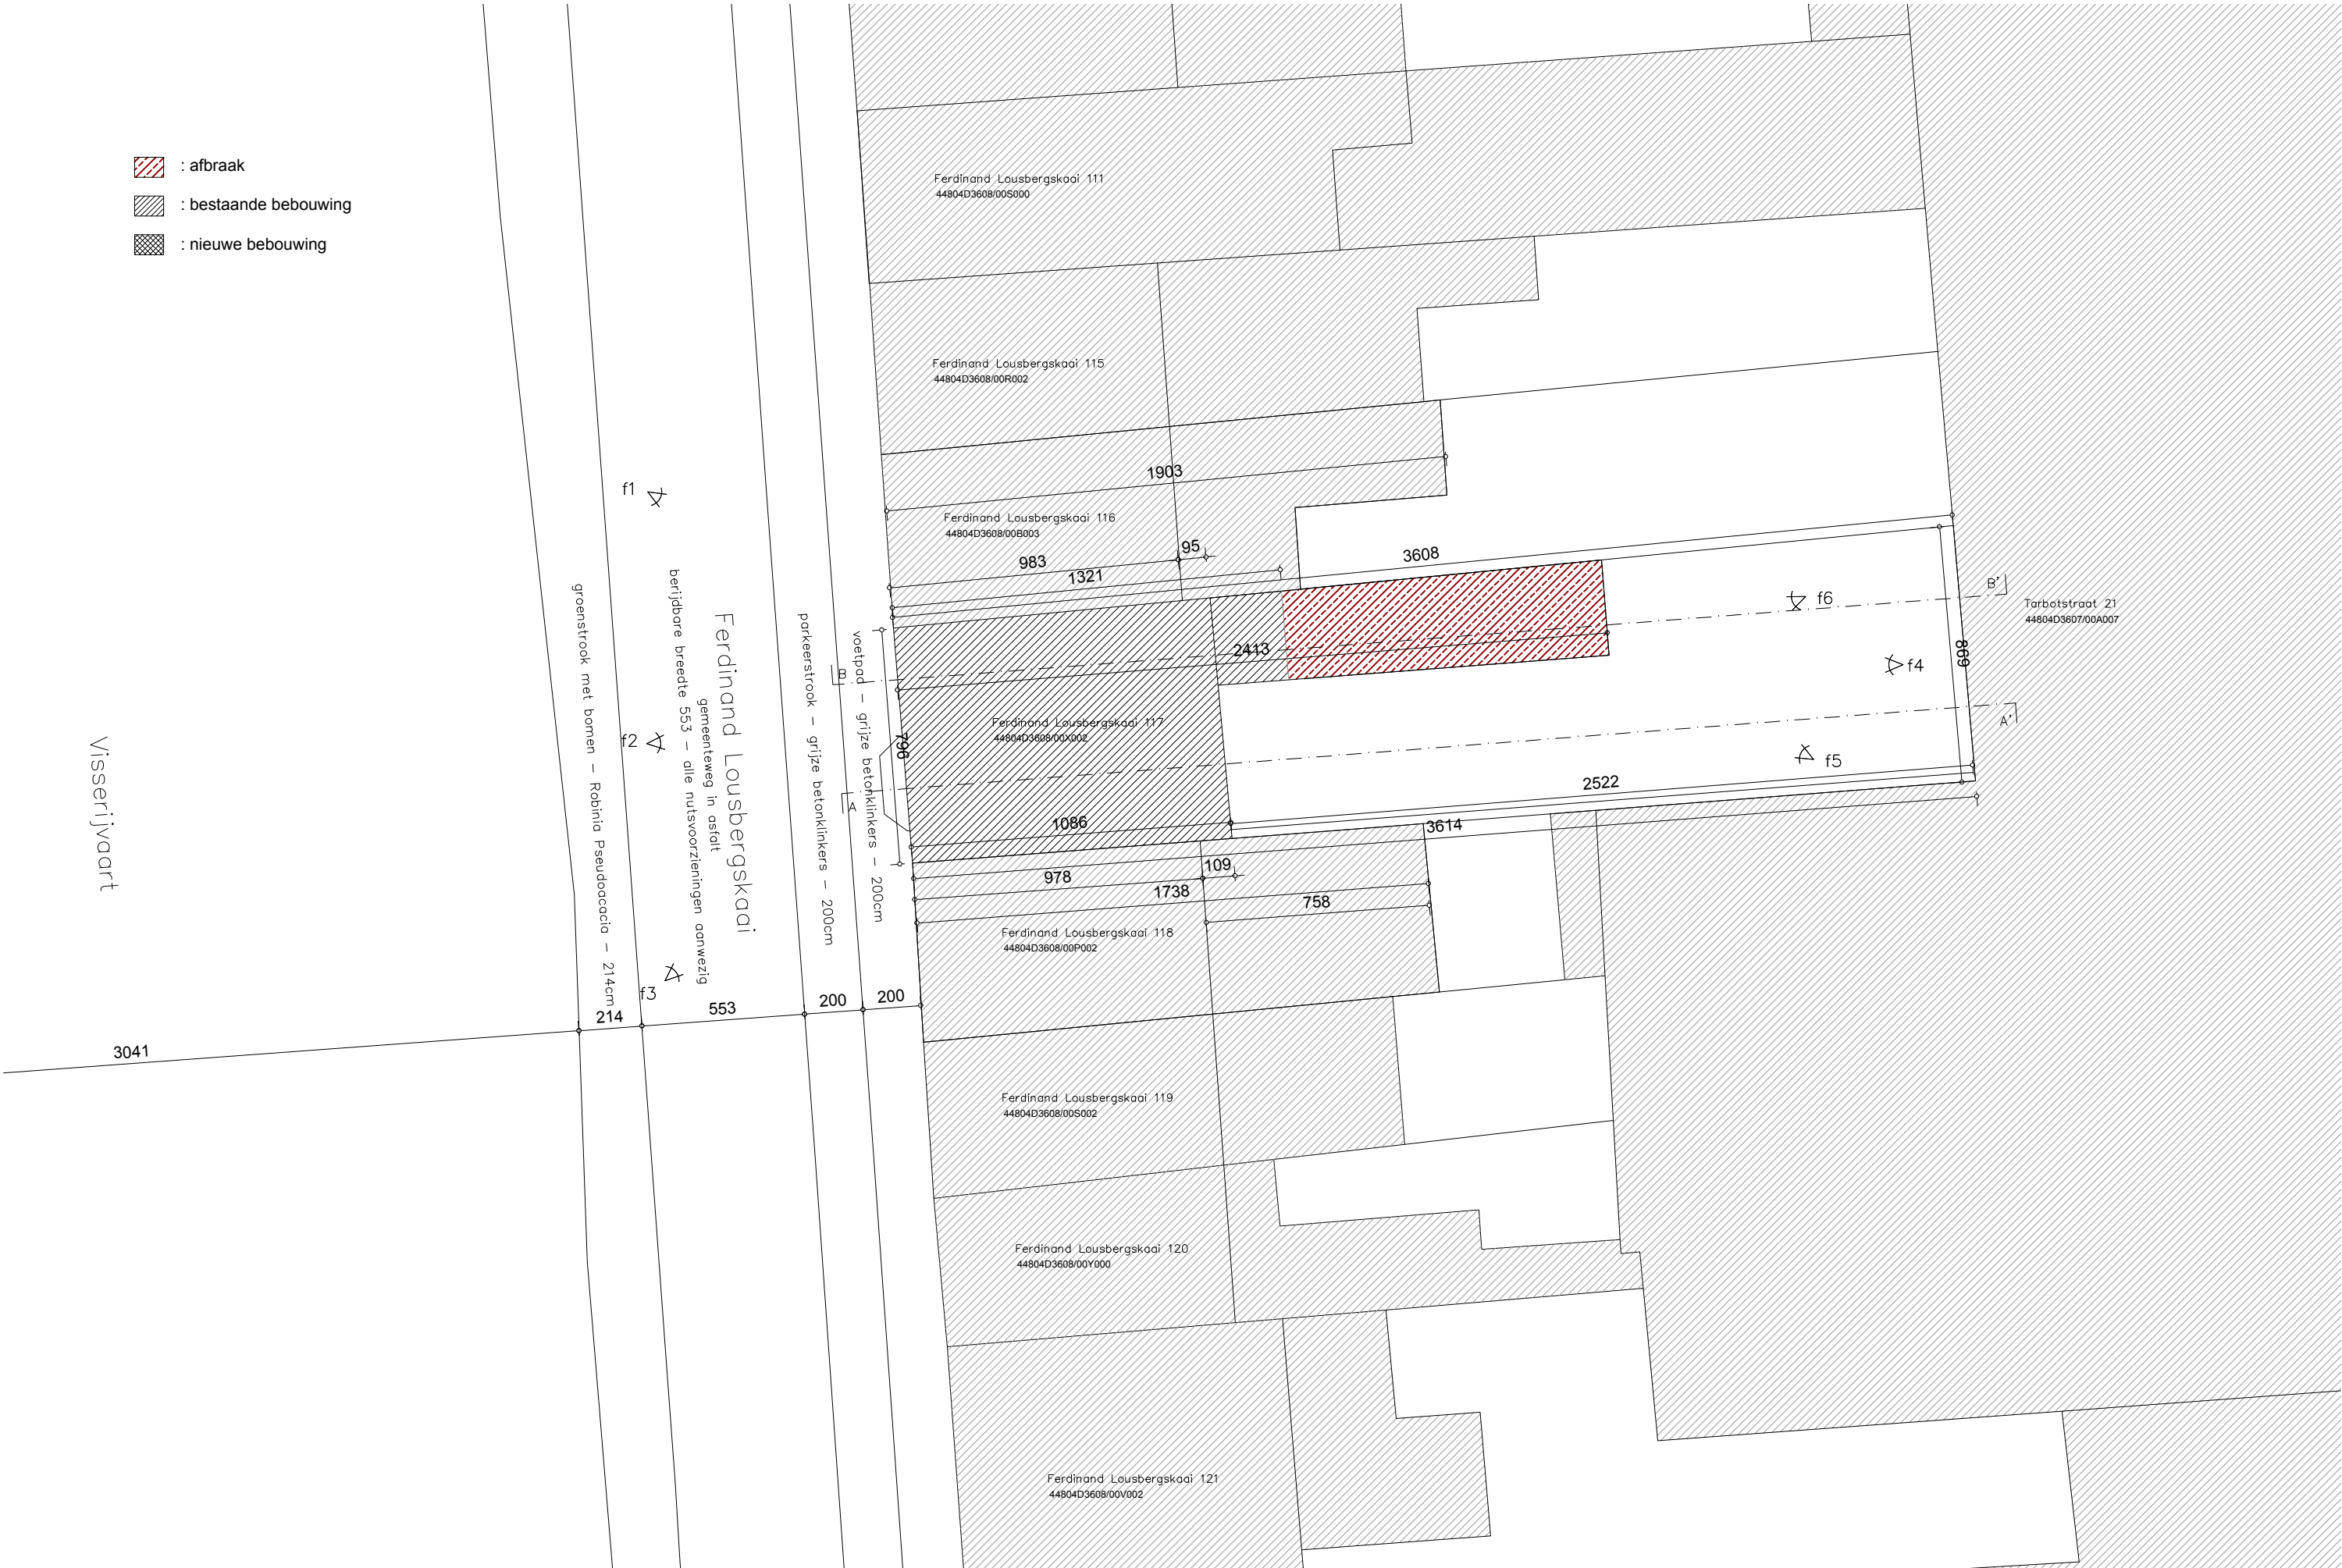

|   |   |                                                                                       |                     |                         |                          |
|---|---|---------------------------------------------------------------------------------------|---------------------|-------------------------|--------------------------|
| onderwerp :<br><br>VERBOUWING VAN EEN EENGEZINSWONING<br>Lousbergskai 117, 9000 Gent<br><br>kadaster:<br>4e afdeling, sectie D, 3608/00X002<br>44804D3608/00X002 | opdrachtgever :<br><br>Inge Cornu en Kristof Van den Branden<br>Lousbergskai 117, 9000 Gent<br>tel: +32 487332308 | inhoud<br><br>BESTAAND _ inplantingsplan                                              |                     |                         |                          |
|   | architect :<br><br>machtelddhollander architectuur<br>Patijnjestraat 125, 9000 Gent<br>tel : +32 473 81 40 92     |  | schaal<br><br>1/200 | datum<br><br>14/05/2025 | fase<br><br>BOUWAANVRAAG |