



OPP DAK 88,74 m²
opp verhardingen : 41,30 m² kleiner dan 80 m²
totaal Rw putten : 10.000 liter
aanleg wadi bovengronds : 87,76 x 33 = 2930 liter
aanleg wadi bovengronds : 10 x 0,3 = 3000 liter

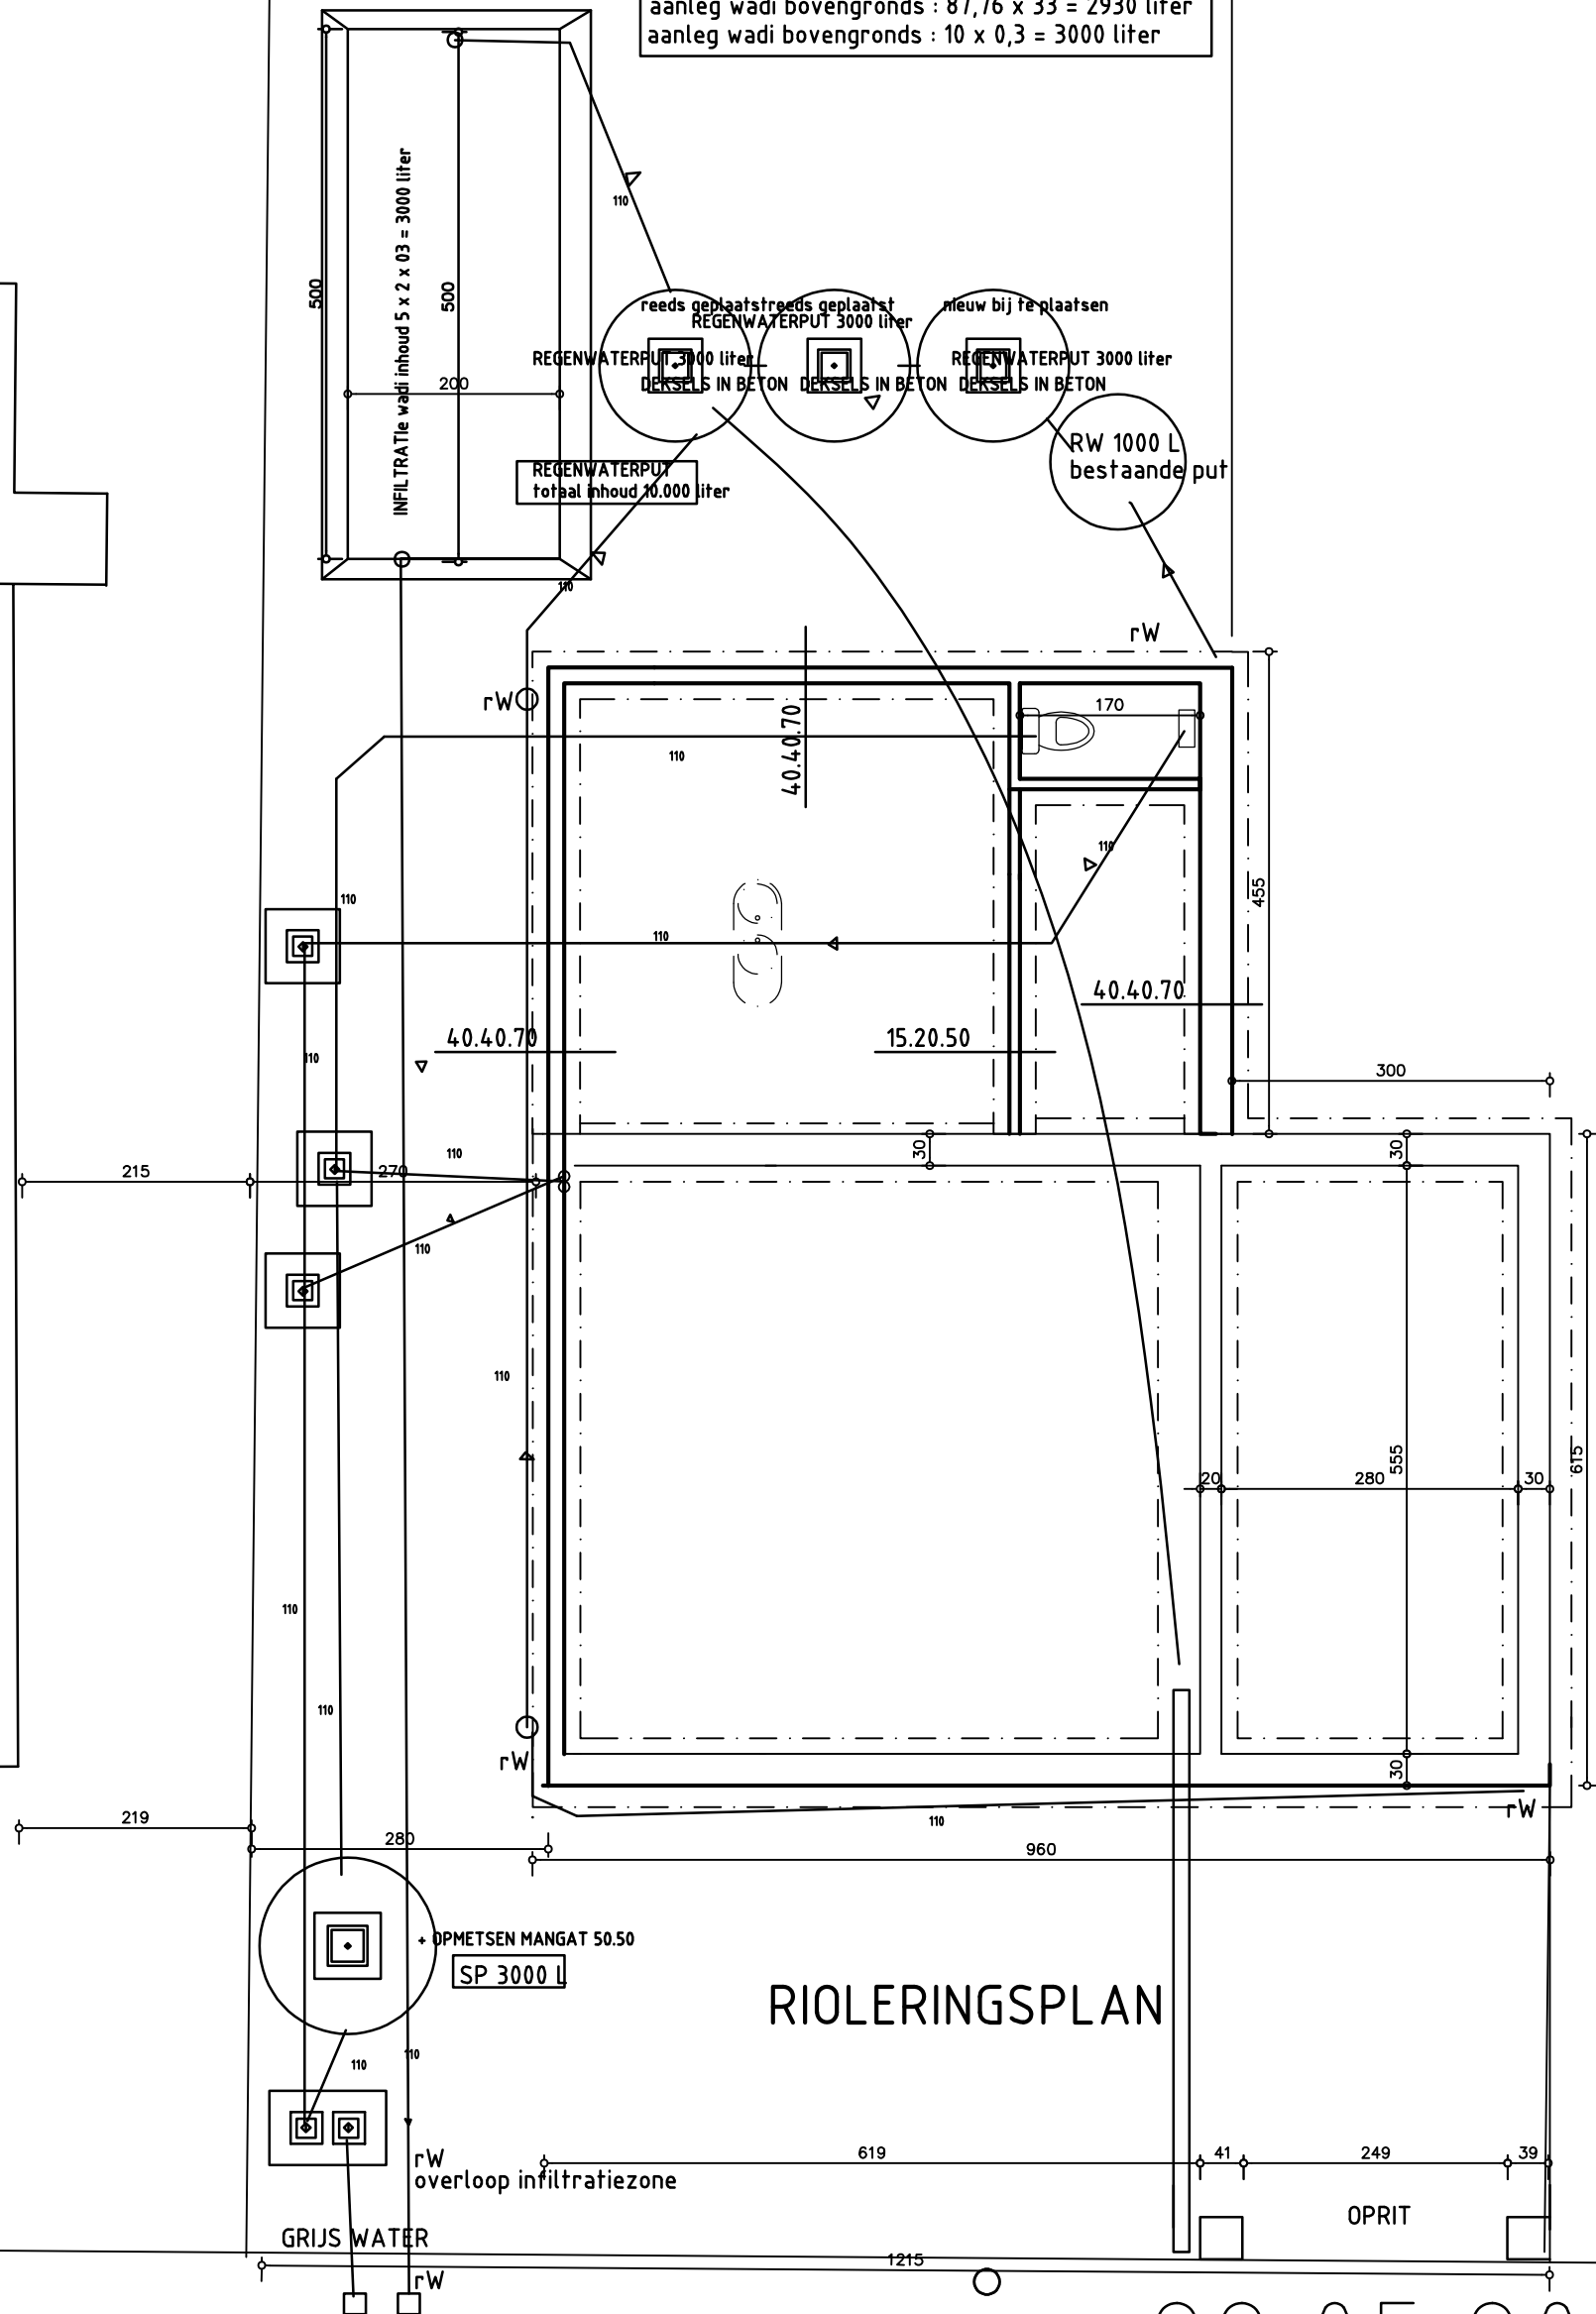

22.05.2025

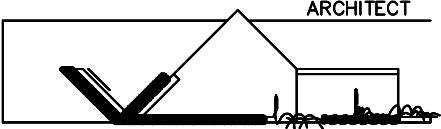

Ridder A Stas de Richellelaan 24
9820 Merelbeke – Bottelare
tel. : 09 362 65 12
arch.dirk.schepens@skynet.be

