



ZIE BIJZONDERE
VOORWAARDE(N)

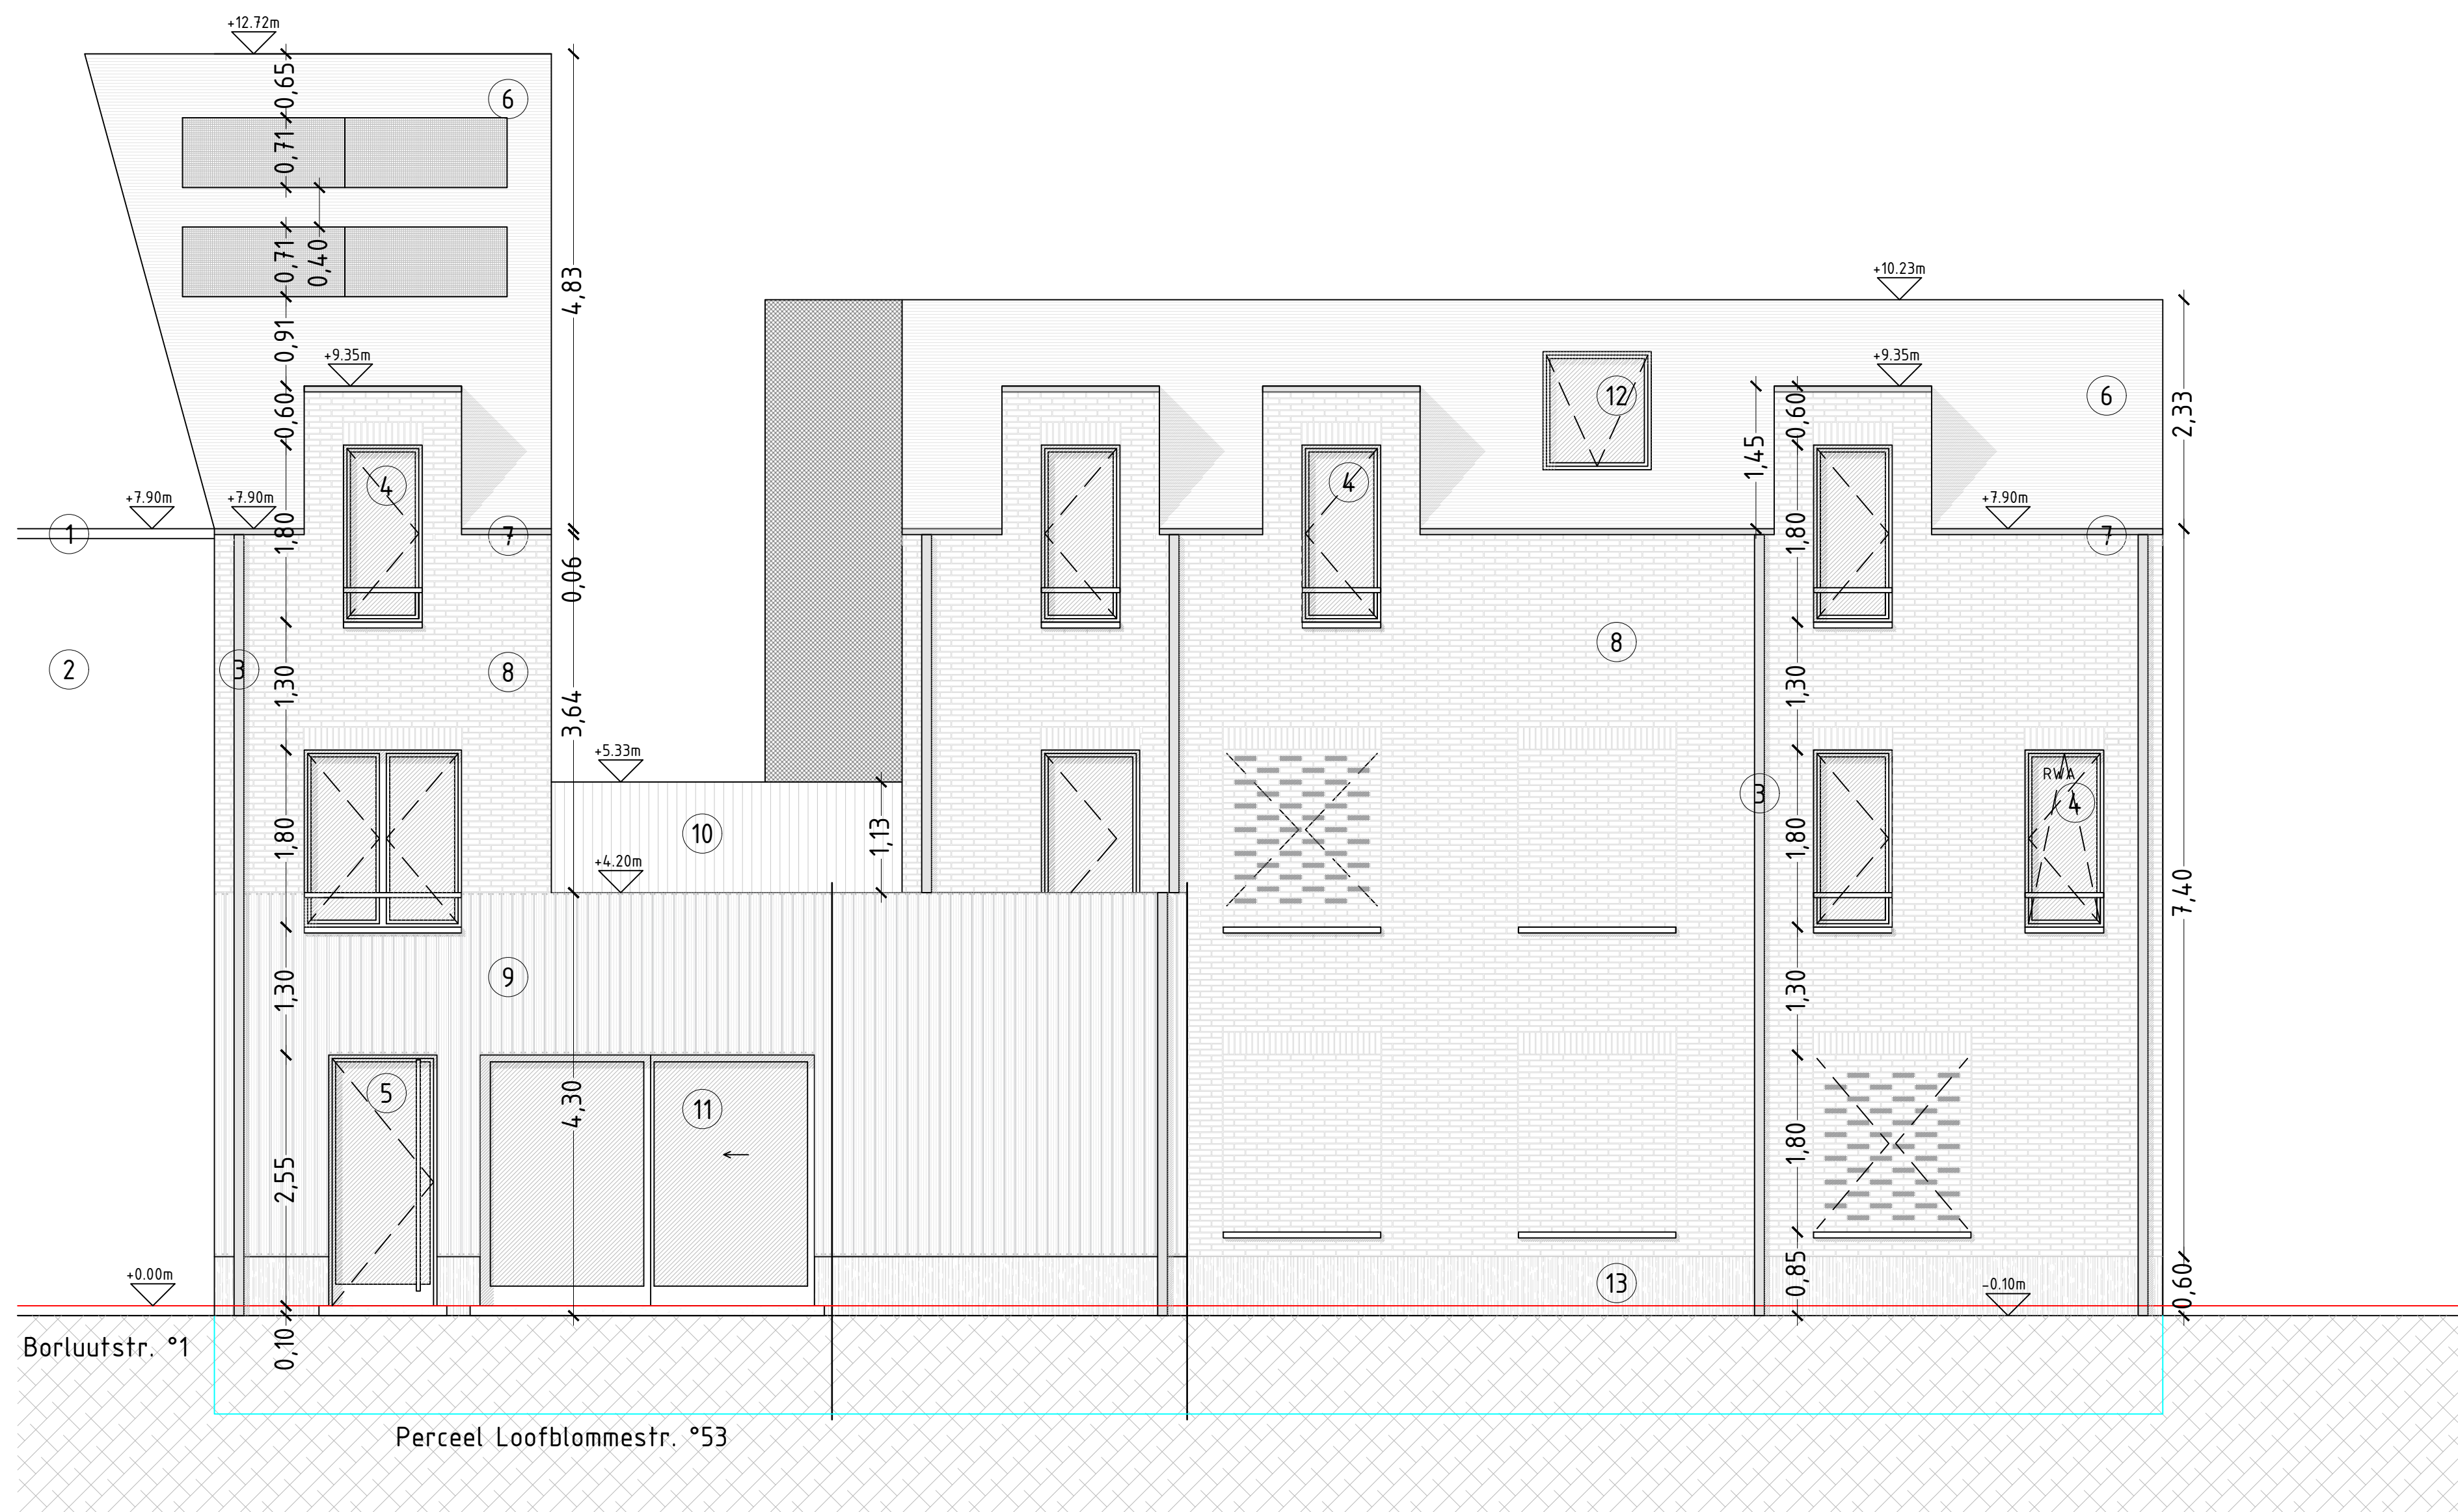

ACHTERAANZICHTEN LOOFBLOMMESTRAAT

Materialen

- | | | | | | |
|---|---------------------------------|----|--------------------------------|----|------------------------------------|
| 1 | dakrand - donkergrijs | 6 | dakleien - donkergrijs | 11 | schuifraam - roodbrons schrijnwerk |
| 2 | parement - roosrood | 7 | dakrand - donkergrijs | 12 | dakraam - roodbrons schrijnwerk |
| 3 | regenwaterpijp - roodbrons | 8 | parementsteen - rood | 13 | gevelplint - natuursteen |
| 4 | raam - roodbrons schrijnwerk | 9 | gevelbekleding - houten latten | | |
| 5 | achterdeur met raam - roodbrons | 10 | terrasmuur - houten latten | | |

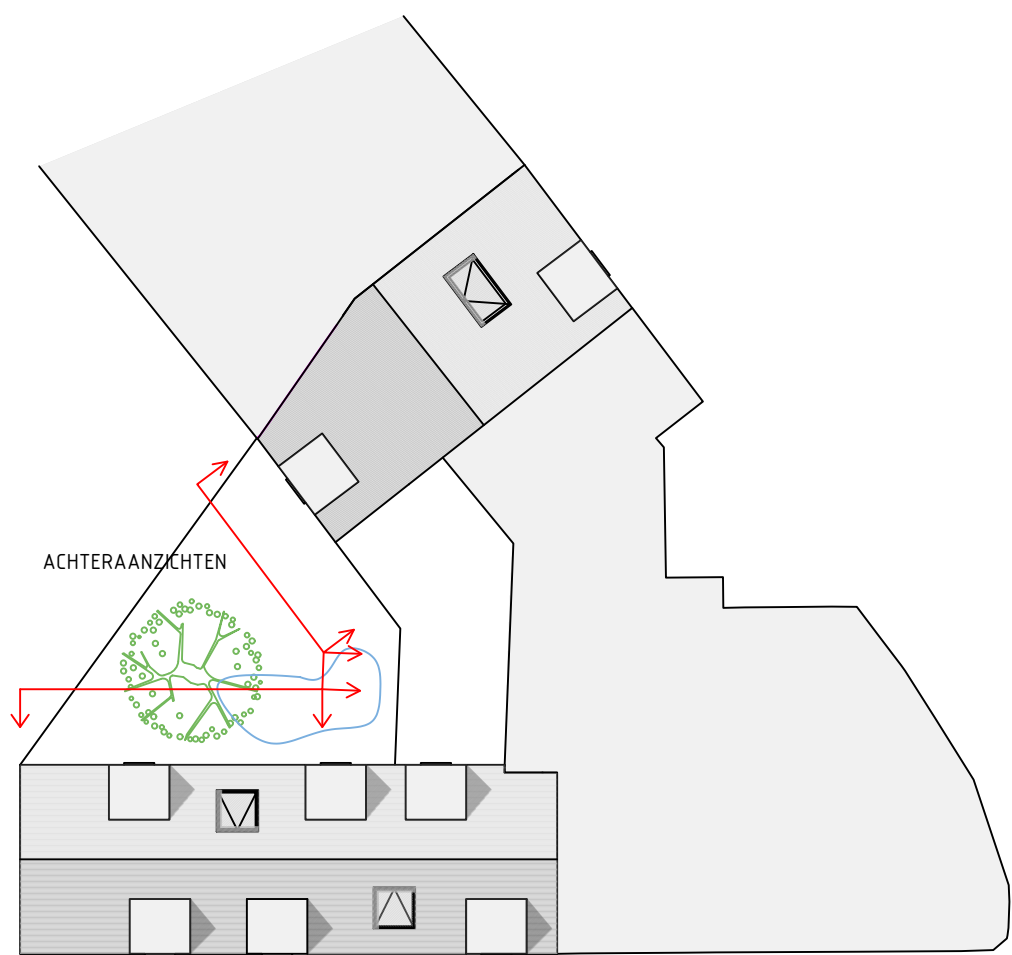

PROJECT

Loofblomme - Sint-Denijs-Westrem

DOSSER

&2024-005

BOUWPLAATS

Loofblommestraat 53
9051 Sint-Denijs-Westrem
440620087/00N000

INHOUD

ACHTERAANZICHTEN LOOFBLOMMESTRAAT
nieuwe toestand

BOUWHEER

Melis Bouw bv,
vertegenwoordigd door Dhr. Renaat Melis
Rosdamstraat 10 - 9051 Sint-Denijs-Westrem
BTW BE 0865 215 155

ARCHITECT

&steels bvba
ir. arch. Patrik Steels
Volmolenstraat 27 - 9000 Gent
tel. +32 475 38 79 90
btw BE 0894 478 471
patrik@ensteels.be

BETREFT

aanvraag tot een
OMGEVINGSVERGUNNING

PLANNUMMER

BA_Loofblomme_G_N_ACHTERAANZICHTEN
LOOFBLOMME

SCHAAL

1 / 50

&steels

duurzame architecturale projecten