


ZIE BIJZONDERE
VOORWAARDE(N)

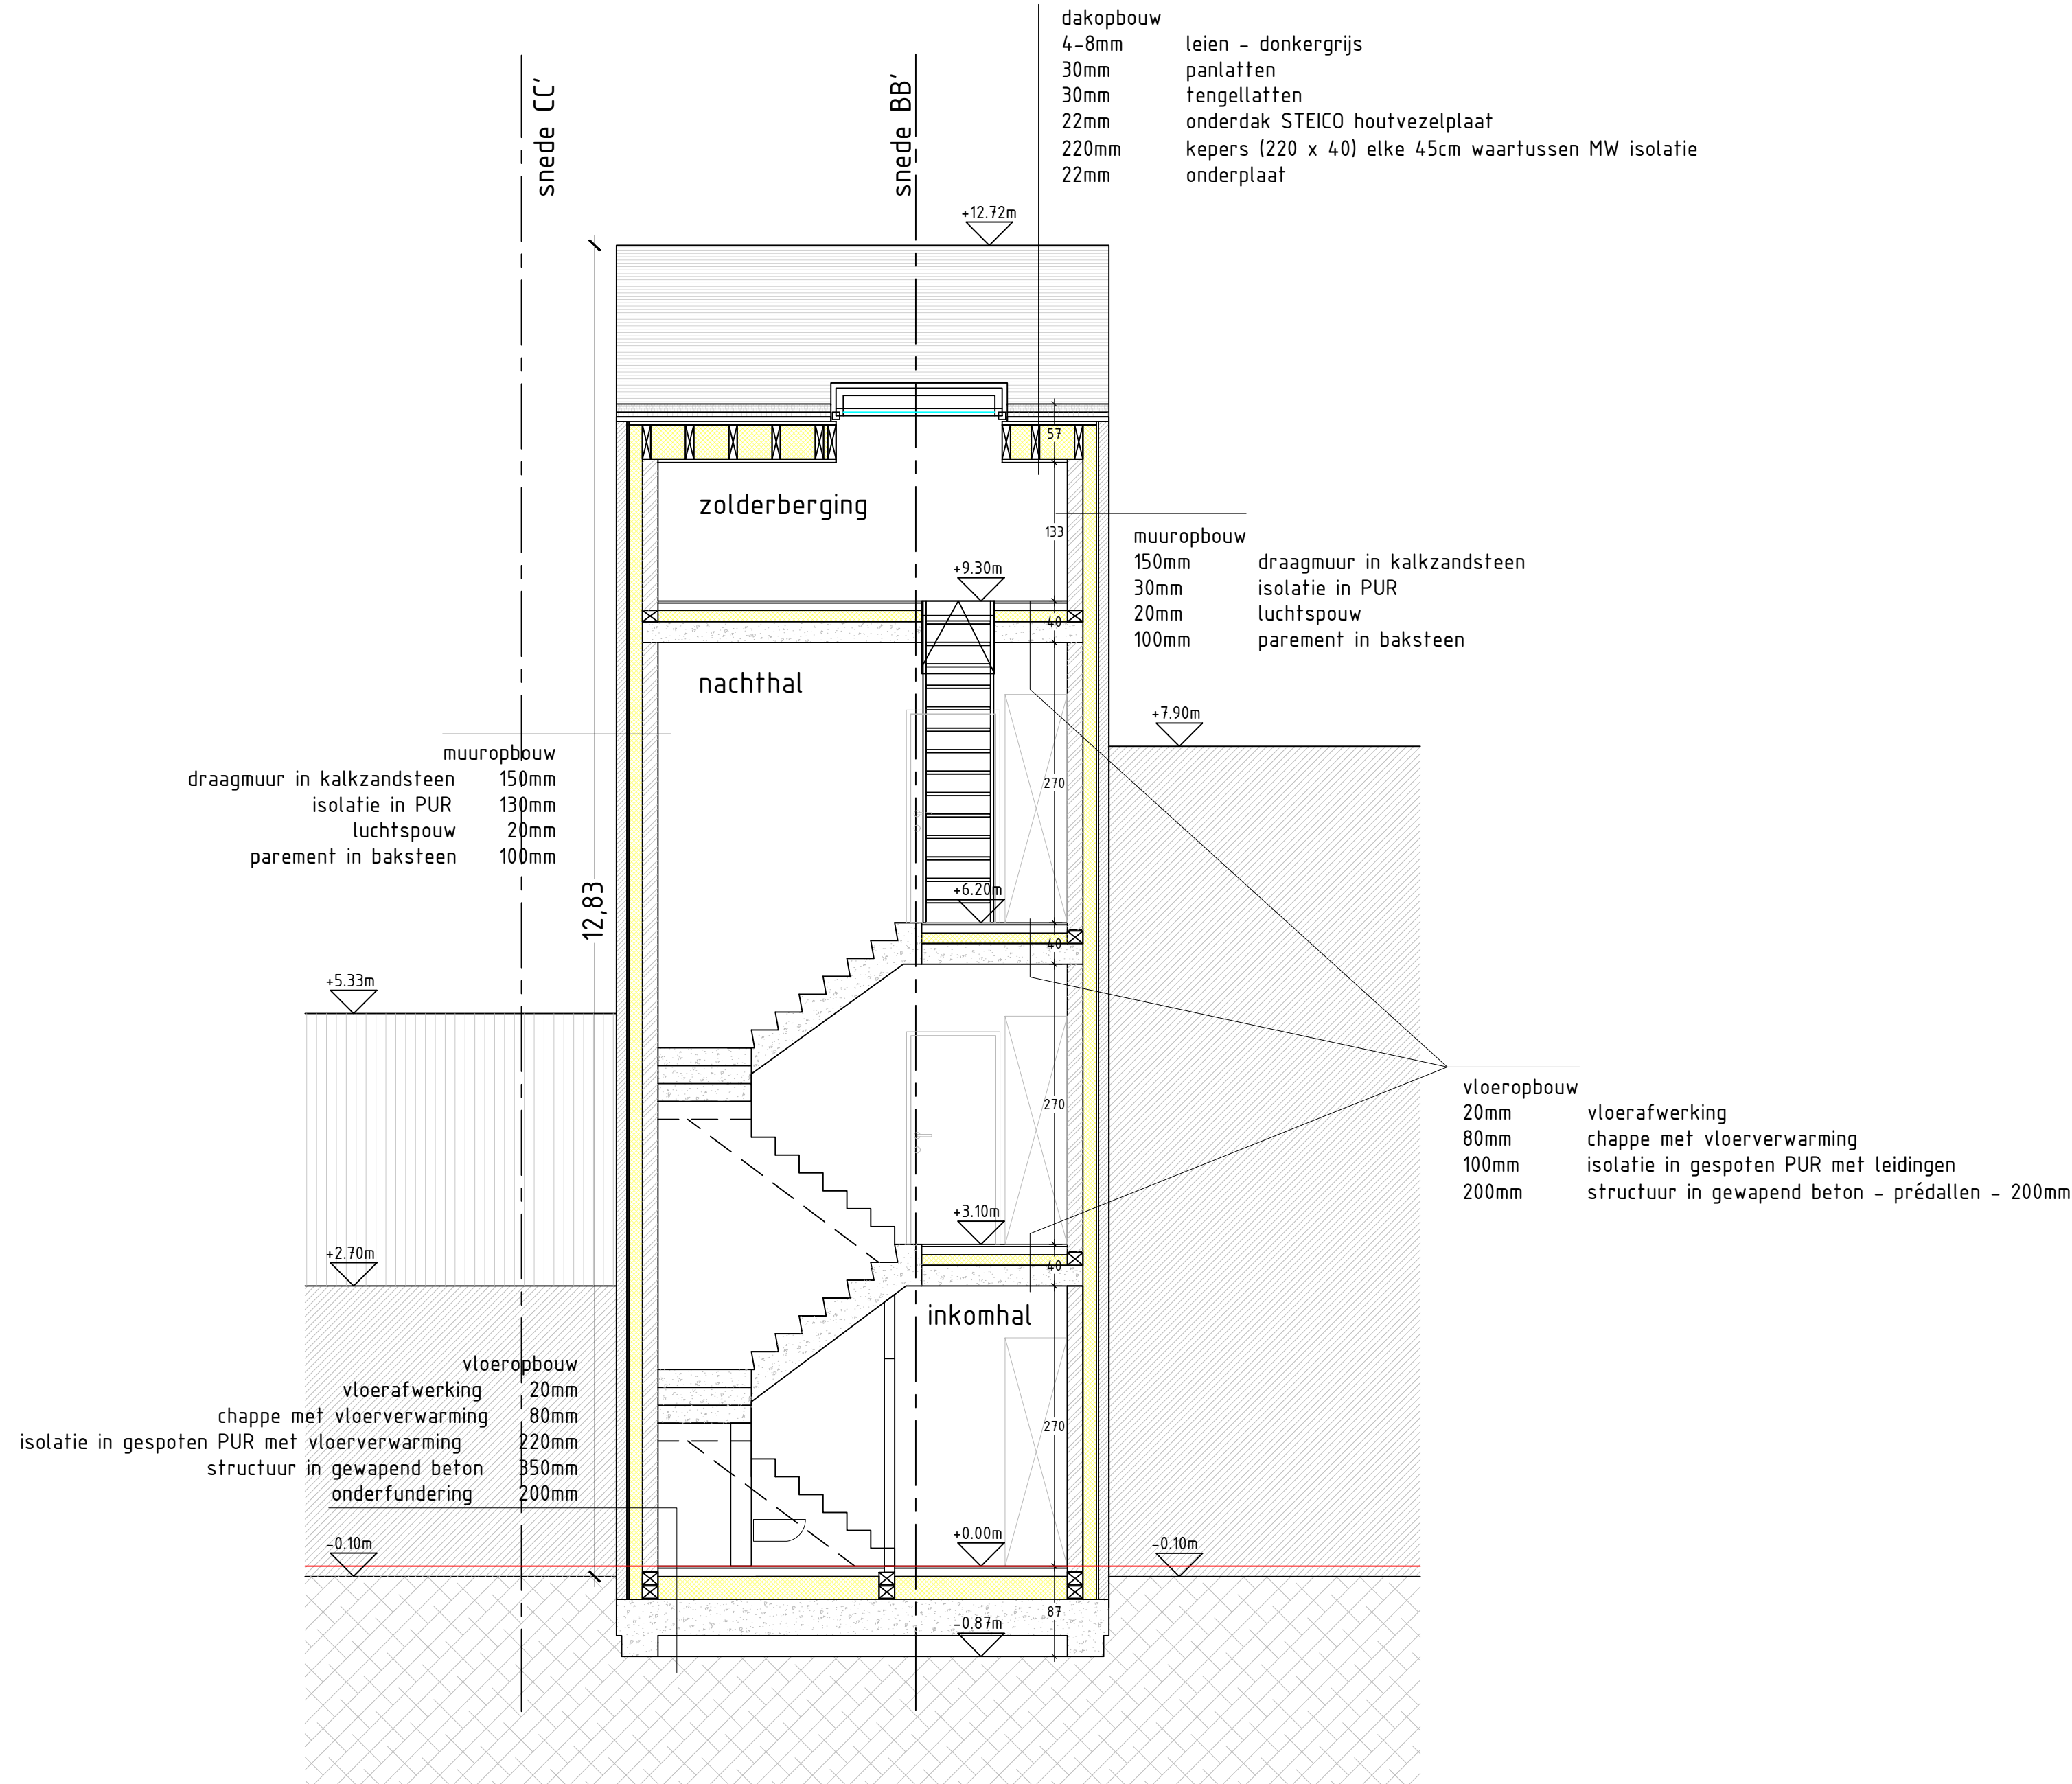

DOORSNEDE AA'

PROJECT

Loofblomme - Sint-Denijs-Westrem
&2024-005

BOUWHEER

Melis Bouw bv
verfegenwoordigd door dhr. Renaat Melis
Rosdamstraat 10, 9051 Sint-Denijs-Westrem
BTW BE07 6682 0236

BOUWPLAATS

Loofblommestraat 53
9051 Sint-Denijs-Westrem

BETREFT

Aanvraag omgevingsvergunning
Doorsnede AA'
nieuwe toestand

PLANNUMMER

BA_Loofblomme_S_N_AA'

schaal 1/50

ARCHITECT

&steels bvba
ir. arch. Patrik Steels
Velmolenstraat 27 - 9000 Gent
tel. 0475 / 38 79 90
btw BE 0894 478 471
patrik@ensteels.be