



ZIE BIJZONDERE  
VOORWAARDE(N)

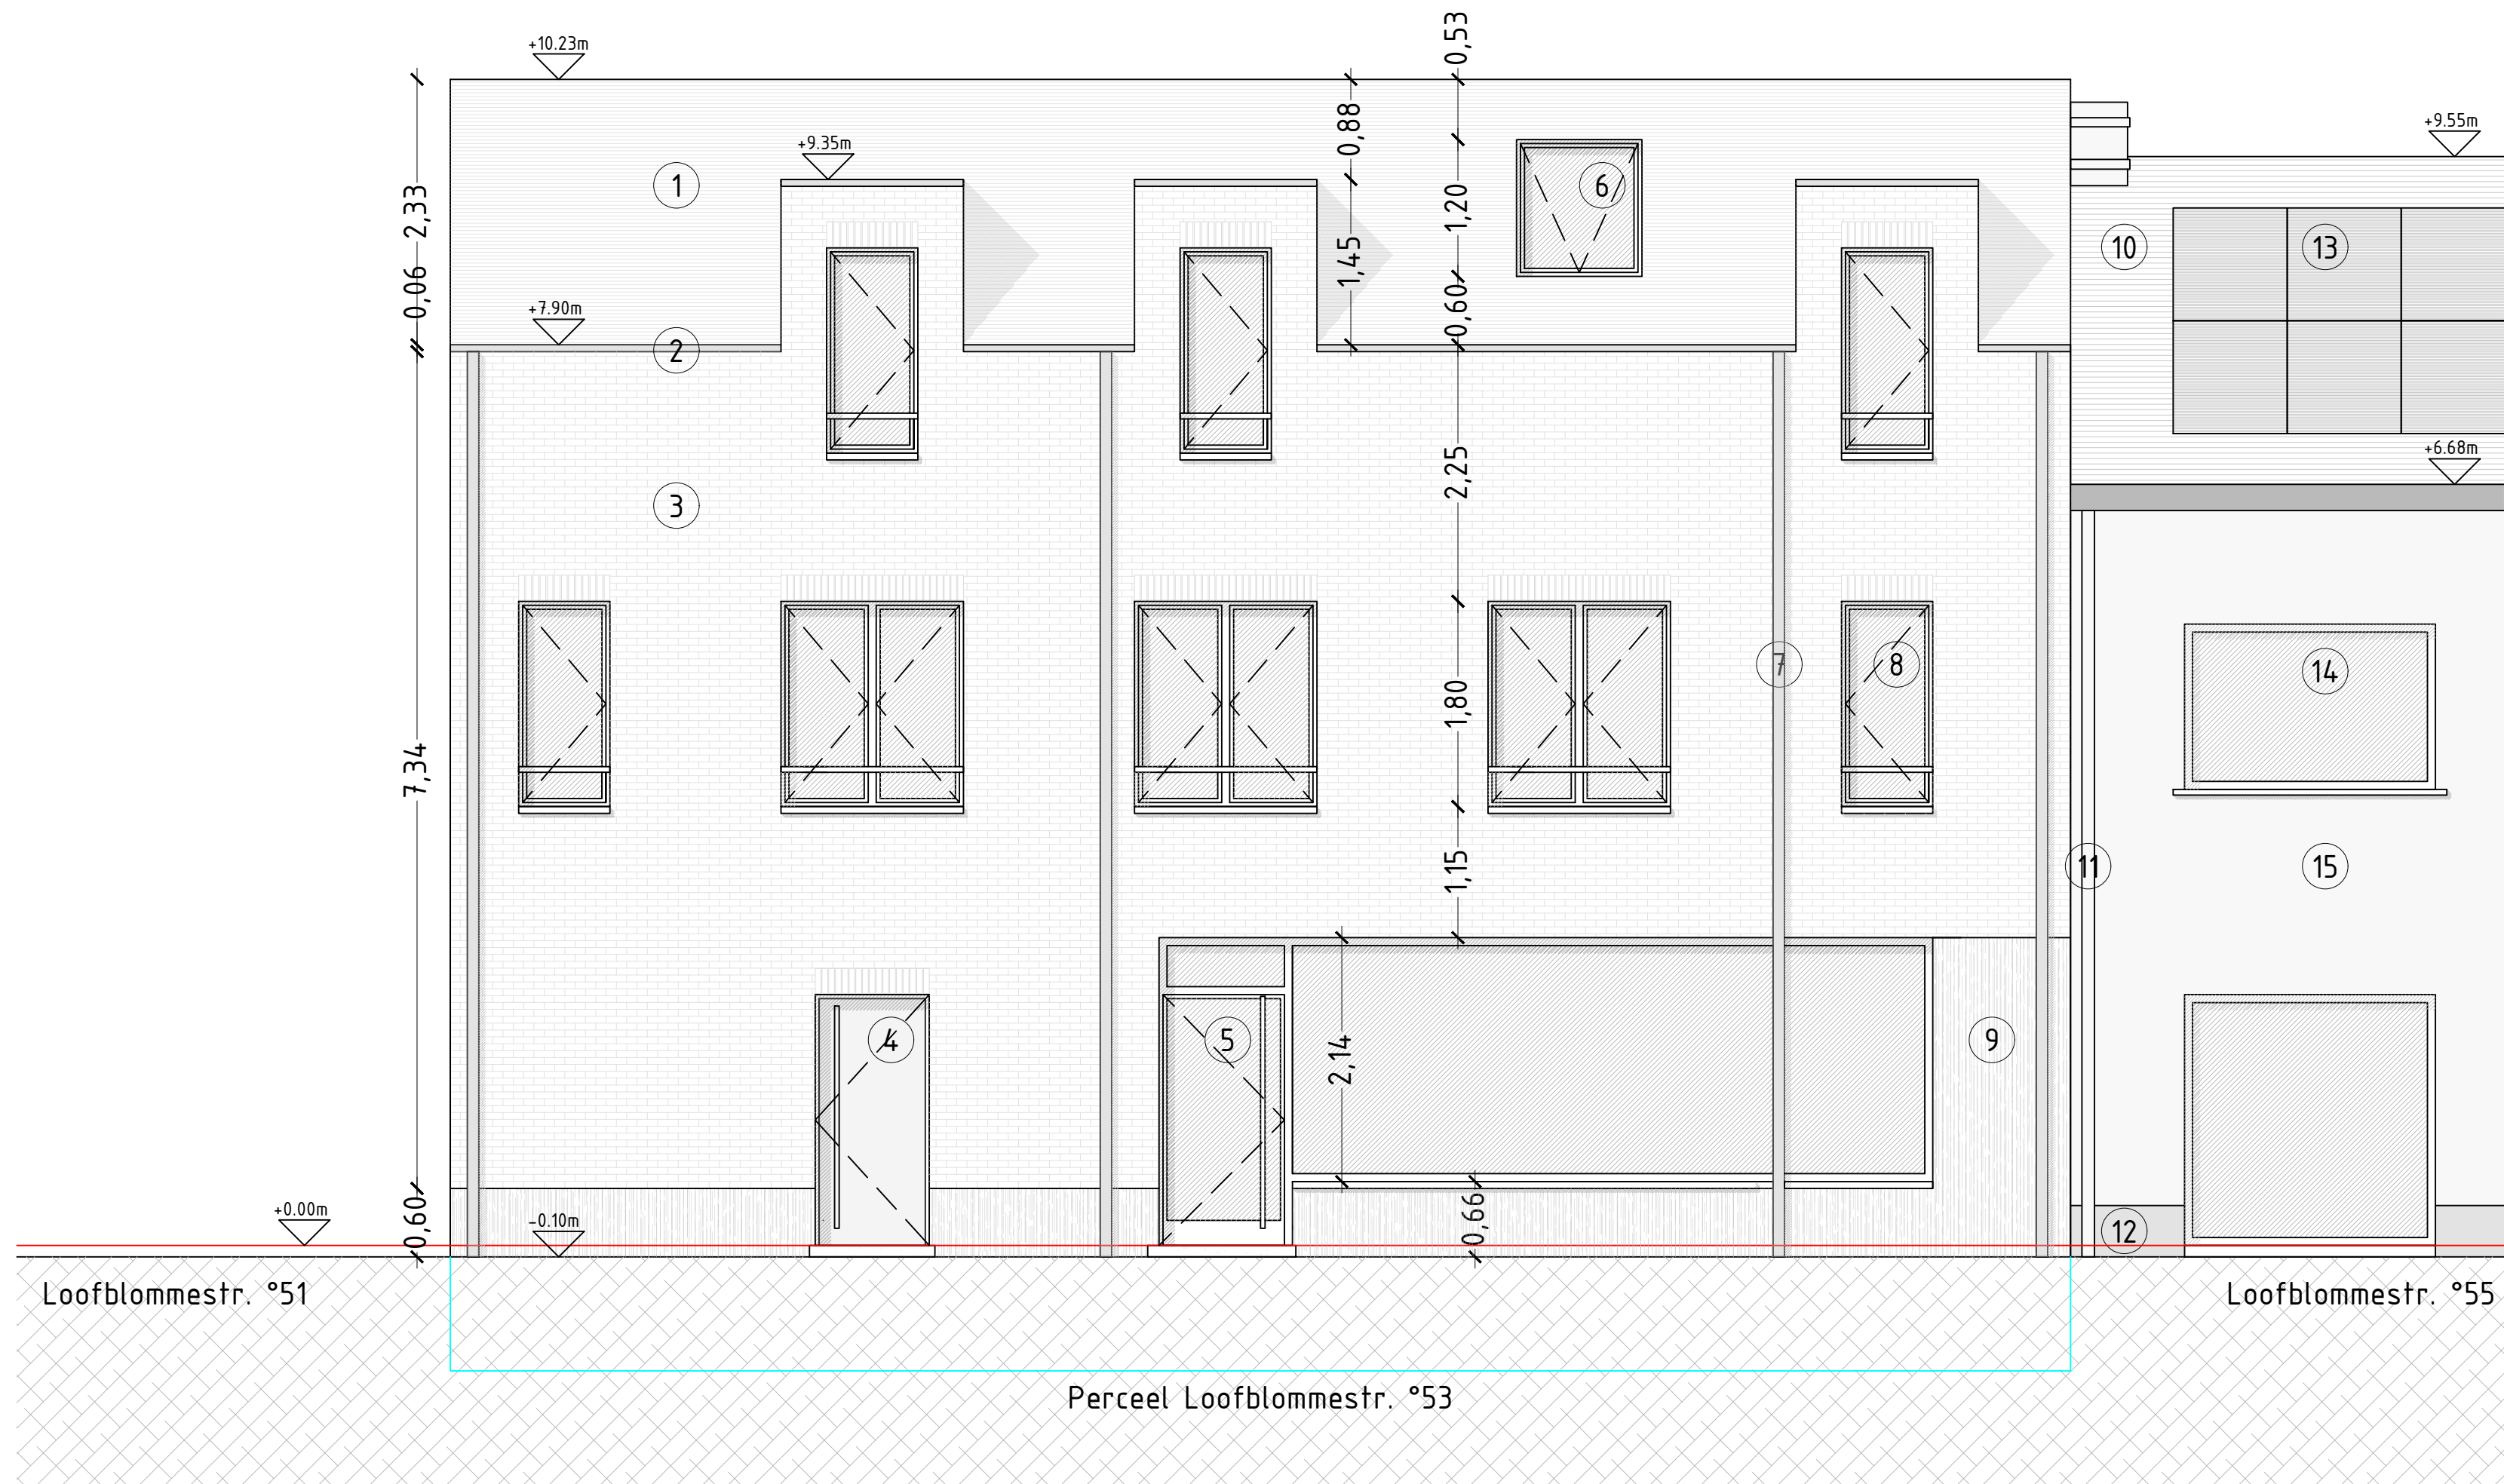

## VOORAANZICHT LOOFLBLOMMESTRAAT

### Materialen

- |   |                                       |   |                                 |    |                          |
|---|---------------------------------------|---|---------------------------------|----|--------------------------|
| 1 | dakleien - donkergrijs                | 6 | dakraam - roodbrons schrijnwerk | 10 | dakpannen - donkergrijs  |
| 2 | dakrand - donkergrijs                 | 7 | regenwaterpijp - roodbrons      | 11 | regenwaterpijp - ecru    |
| 3 | parementsteen - rood                  | 8 | raam - roodbrons schrijnwerk    | 12 | gevelplint - grijs       |
| 4 | voordeur gemeensch. hal - donkergrijs | 9 | gevelplint - natuursteen        | 13 | zonnepanelen             |
| 5 | raam met deur - roodbrons schrijnwerk |   |                                 | 14 | raam - grijs schrijnwerk |
|   |                                       |   |                                 | 15 | crepi - ecru             |

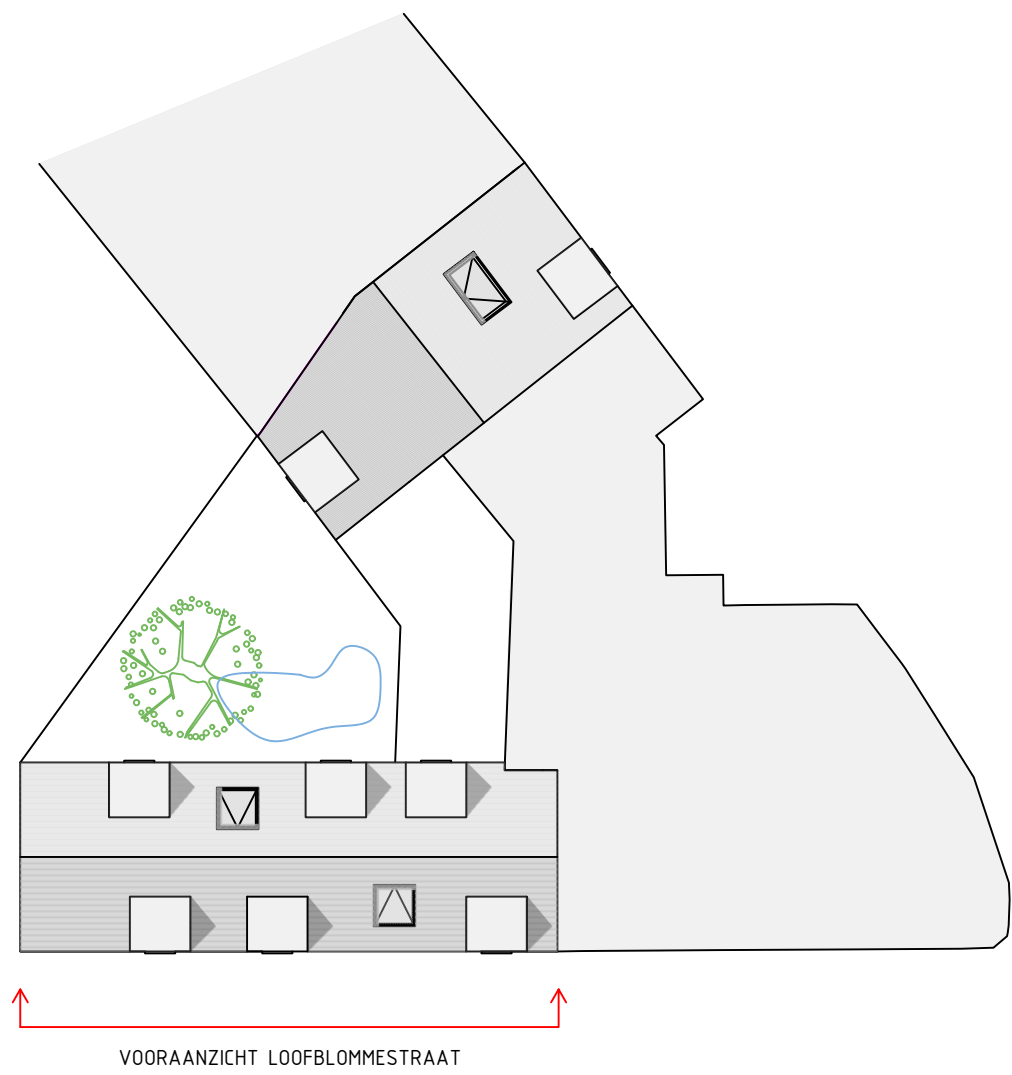

|                                                                      |                                            |
|----------------------------------------------------------------------|--------------------------------------------|
| PROJECT                                                              | BETREFT                                    |
| Loofblomme - Sint-Denijs-Westrem                                     | aanvraag tot een OMGEVINGSVERGUNNING       |
| DOSSIER                                                              | PLANNUMMER                                 |
| &2024-005                                                            | BA_Loofblomme_G_N_VOORAANZICHT LOOFLBLOMME |
| BOUWPLAATS                                                           | SCHAAL                                     |
| Loofblommestraat 53<br>9051 Sint-Denijs-Westrem<br>44062D0087/00N000 | 1 / 50                                     |

### VOORAANZICHT LOOFLBLOMMESTRAAT nieuwe toestand

|   |  |
|---|--|
| BOUWHEER   |  |
| Melis Bouw bv,<br>vertegenwoordigd door Dhr. Renaat Melis<br>Rosdamstraat 10 - 9051 Sint-Denijs-Westrem<br>BTW BE 0865 215 155                  |  |
| ARCHITECT   |  |
| &steels bvba<br>ir. arch. Patrik Steels<br>Volmolensstraat 27 - 9000 Gent<br>tel. +32 475 38 79 90<br>btw BE 0894 478 471<br>patrik@ensteels.be |  |