
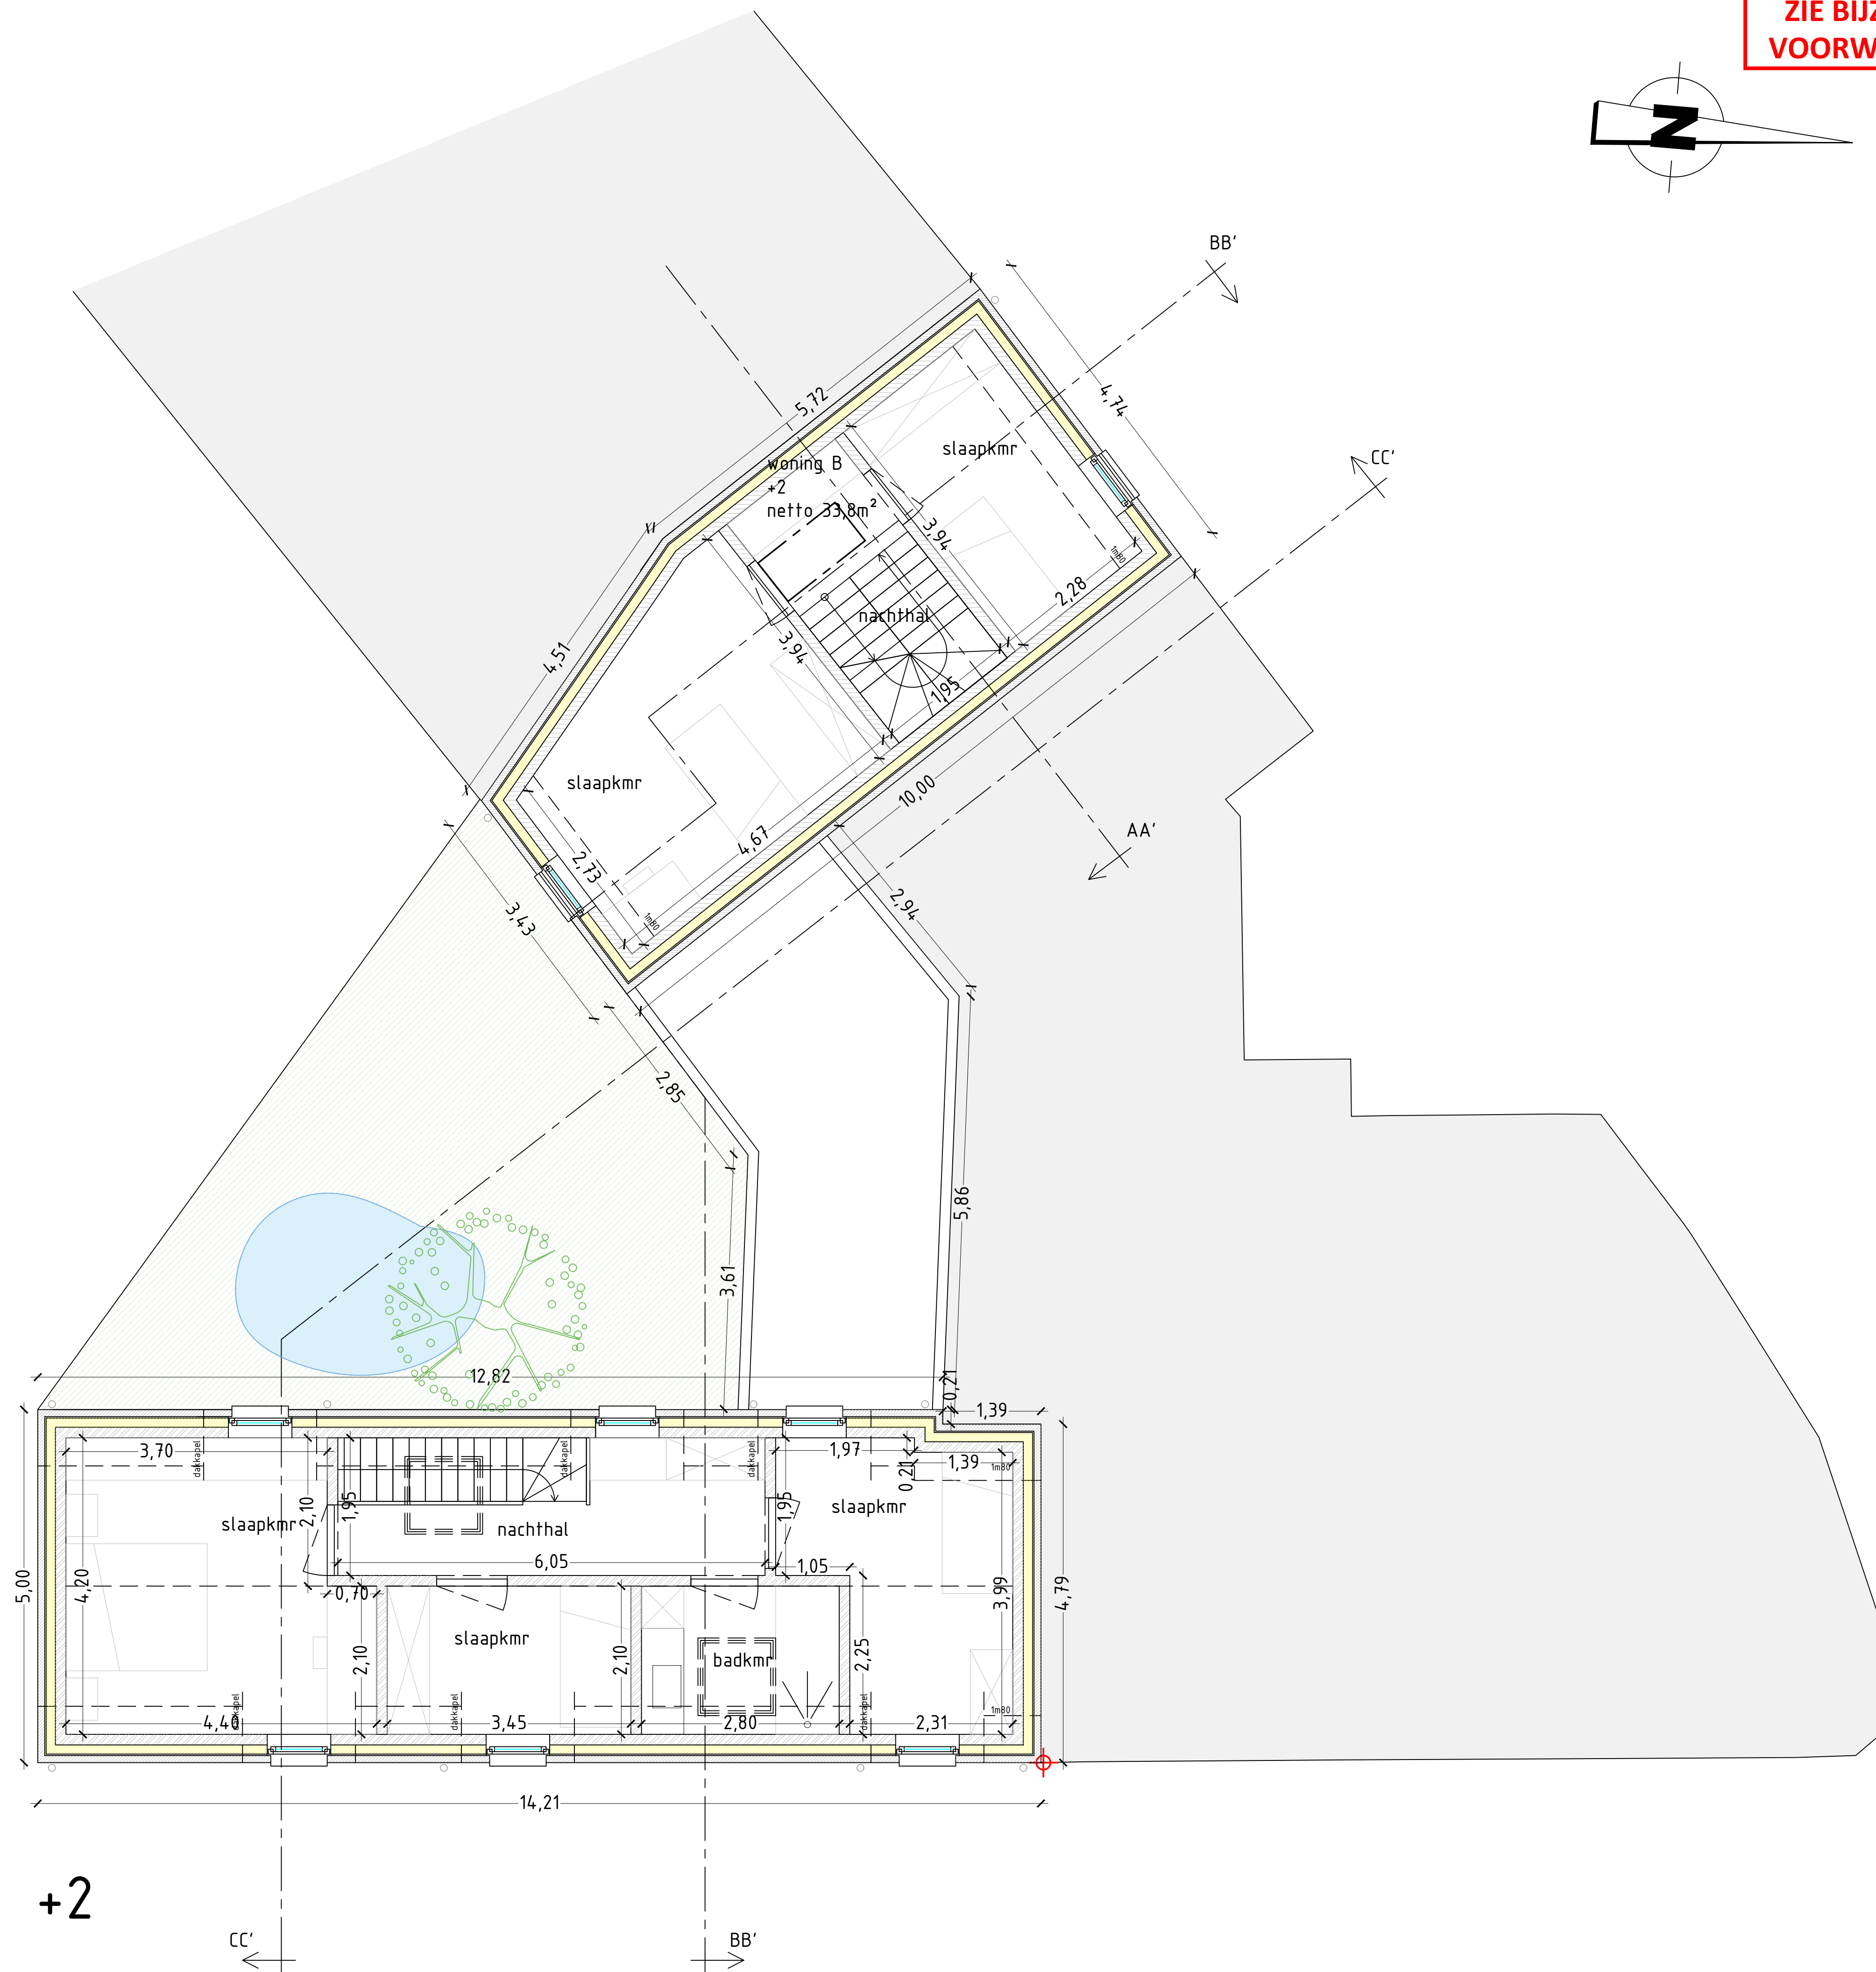


ZIE BIJZONDERE
VOORWAARDE(N)

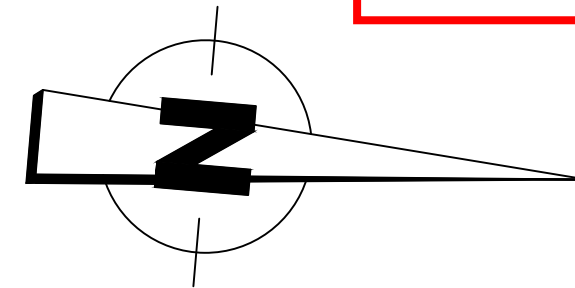

PROJECT	BETREFT
Loofblomme - Sint-Denijs-Westrem	aanvraag tot een OMGEVINGSVERGUNNING
DOSSIER	PLANNUMMER
&2024-005	BA_Loofblomme_P_N_+2
BOUWPLAATS	SCHAAL
Loofblommestraat 53 9051 Sint-Denijs-Westrem 4406200087/00N000	1 / 50
INHOUD	
Grondplan +2 nieuwe toestand	
BOUWHEER	
Melis Bouw bv, vertegenwoordigd door Dhr. Renaat Melis Rosdamstraat 10 - 9051 Sint-Denijs-Westrem BTW BE 0865 215 155	
ARCHITECT	
&steels bvba ir. arch. Patrik Steels Volmolenstraat 27 - 9000 Gent tel. +32 475 38 79 90 btw BE 0894 478 471 patrik@ensteels.be	