



ZIE BIJZONDERE
VOORWAARDE(N)

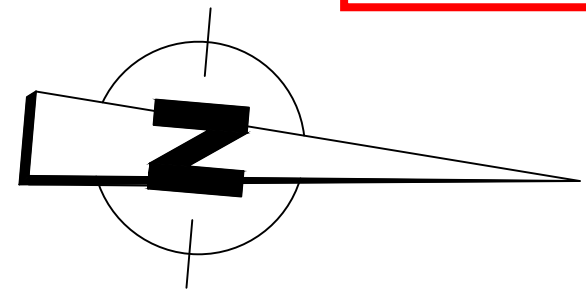

- LEGENDE
- Rioleringsleidingen - huishoudelijk afvalwater (GWA)
 - Rioleringsleidingen - fecaal afvalwater (DWA)
 - Rioleringsleidingen - regenwater (RWA)
 - Rioleringsleidingen - elektriciteit - *Fluvius*
 - Rioleringsleidingen - leidingwater - *De Watergroep*

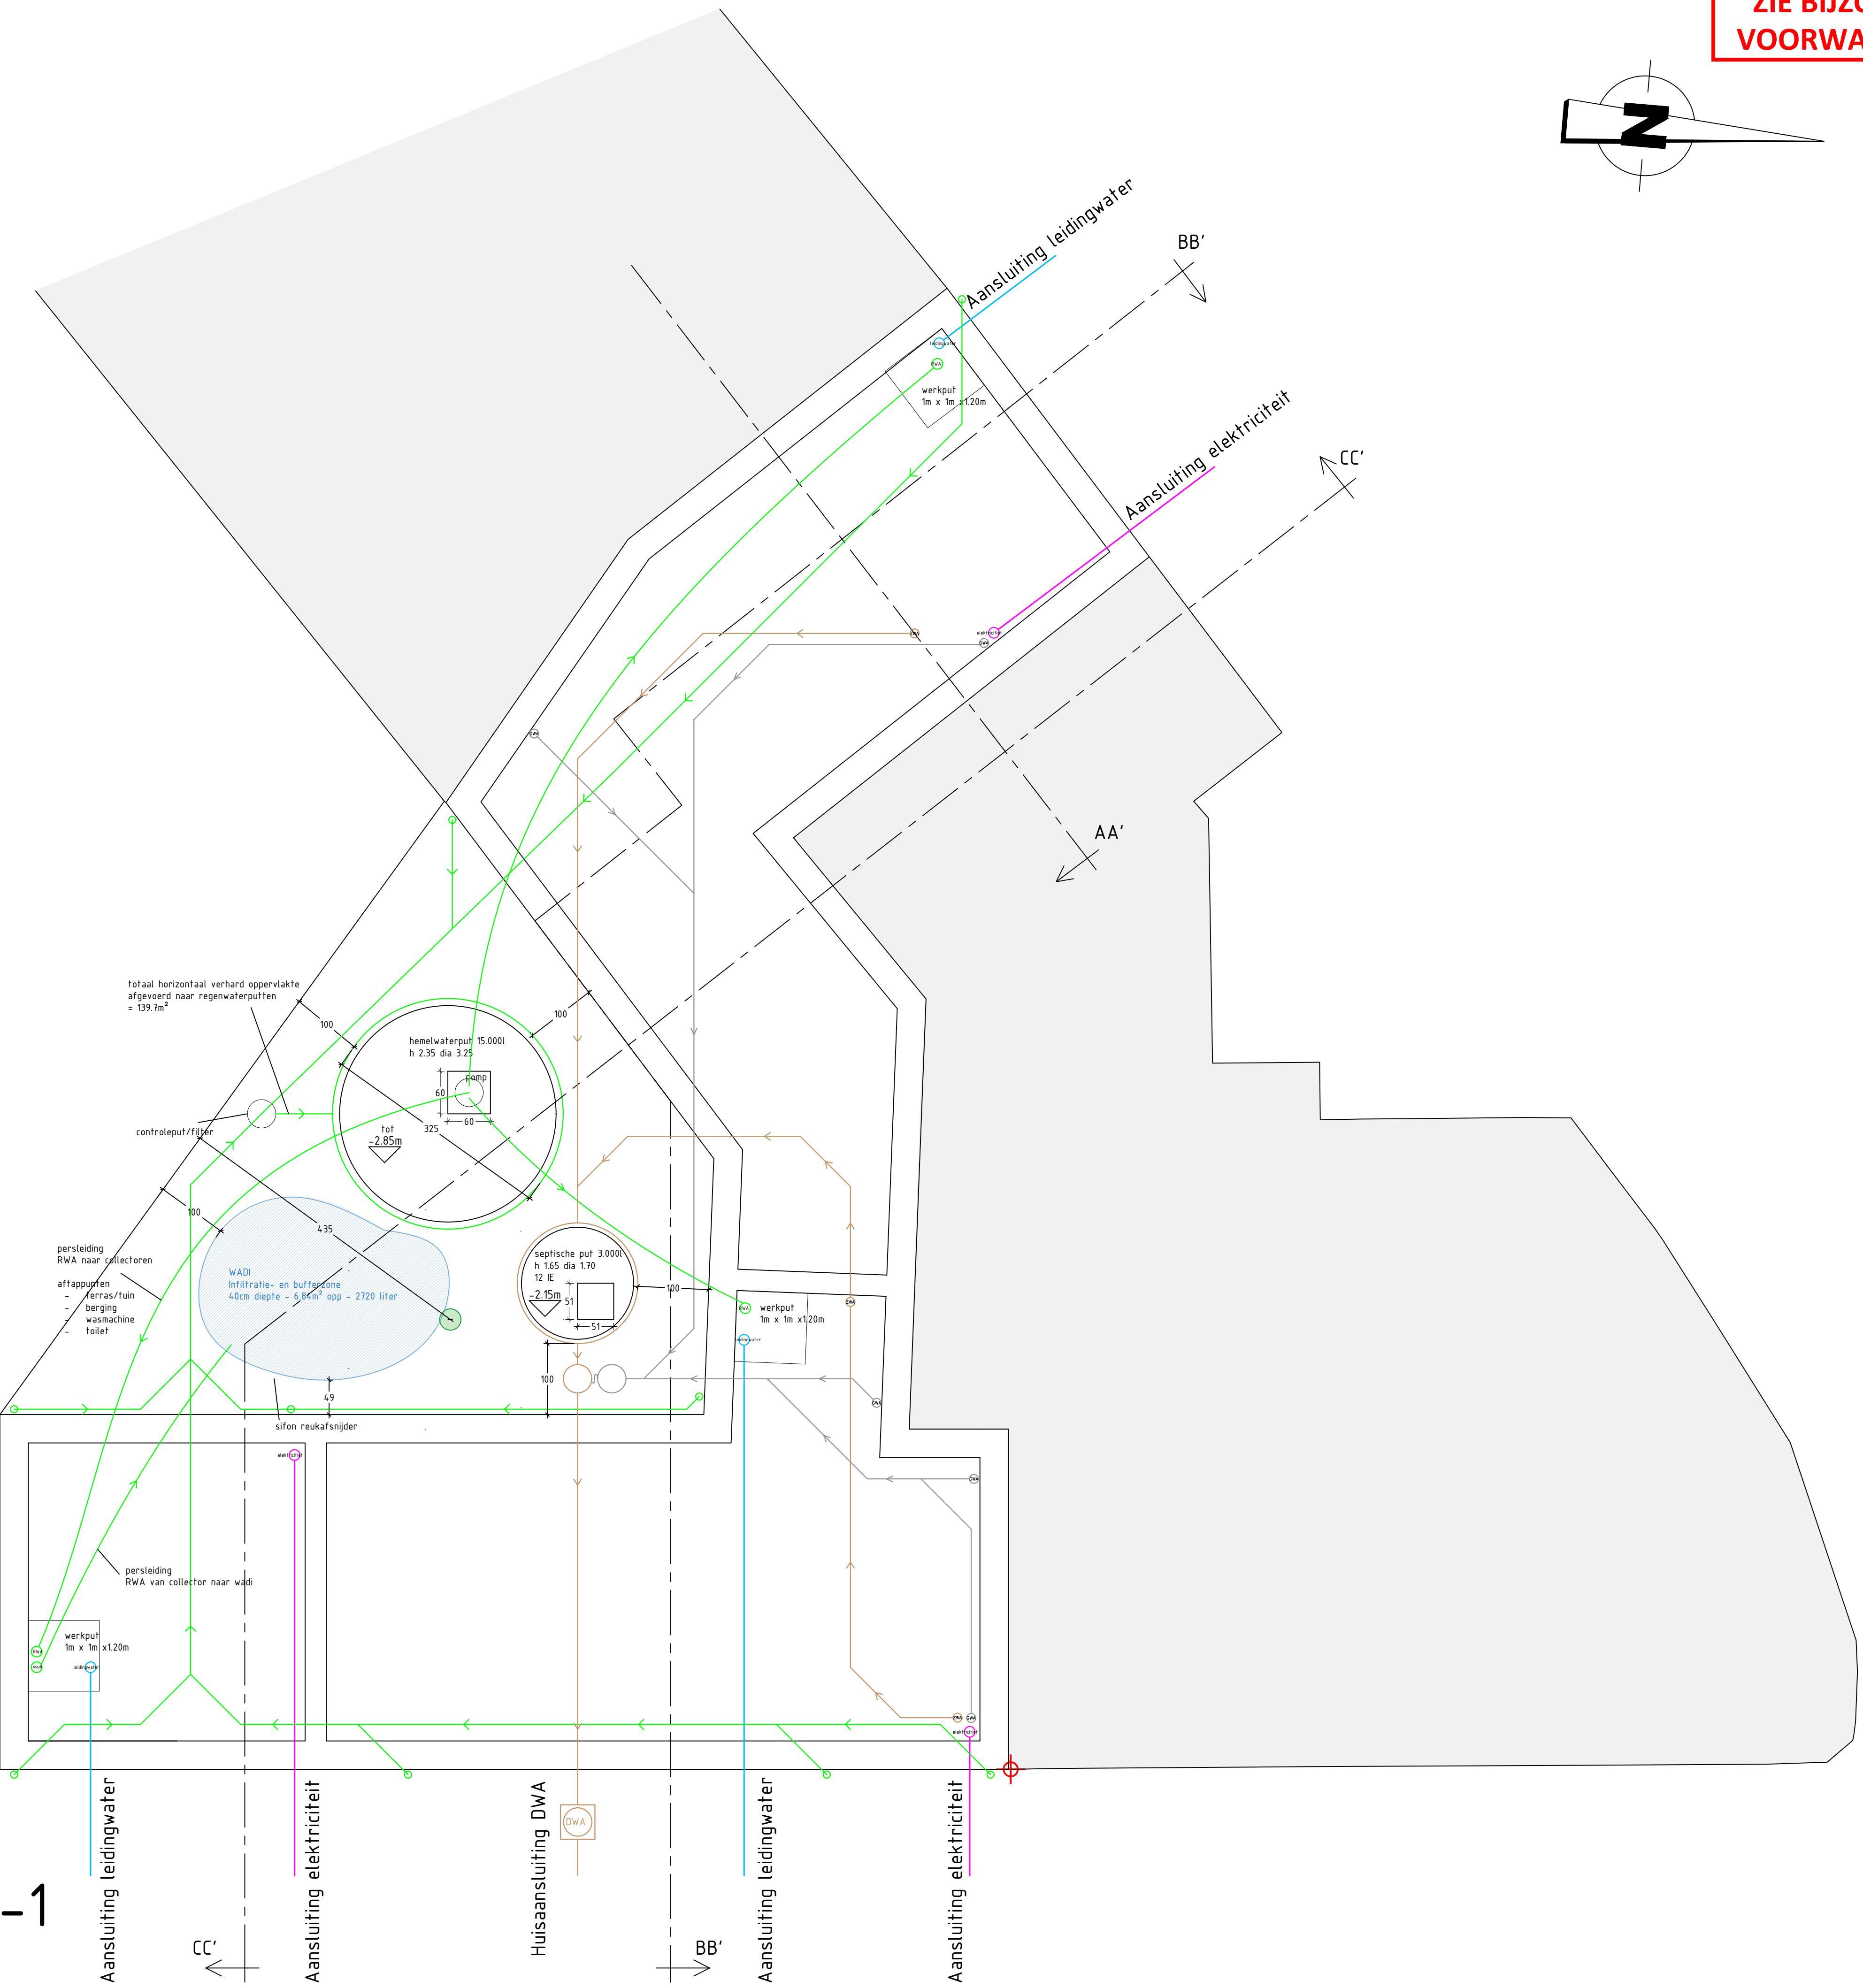

PROJECT	BETREFT
Loofblomme - Sint-Denijs-Westrem	aanvraag tot een OMGEVINGSVERGUNNING
DOSSIER	PLANNUMMER
&2024-005	BA_Loofblomme_P_N_-1
BOUWPLAATS	SCHAAL
Loofblommestraat 53 9051 Sint-Denijs-Westrem 44062D0087/00N000	1 / 50
INHOUD	
Funderings- en rioleringsplan nieuwe toestand	
BOUWHEER	
Melis Bouw bv, vertegenwoordigd door Dhr. Renaat Melis Rosdamstraat 10 - 9051 Sint-Denijs-Westrem BTW BE 0865 215 155	
ARCHITECT	
&steels bvba ir. arch. Patrik Steels Volmolenstraat 27 - 9000 Gent tel. +32 475 38 79 90 btw BE 0894 478 471 patrik@ensteels.be	

&steels
duurzame architecturale projecten