


ZIE BIJZONDERE
VOORWAARDE(N)

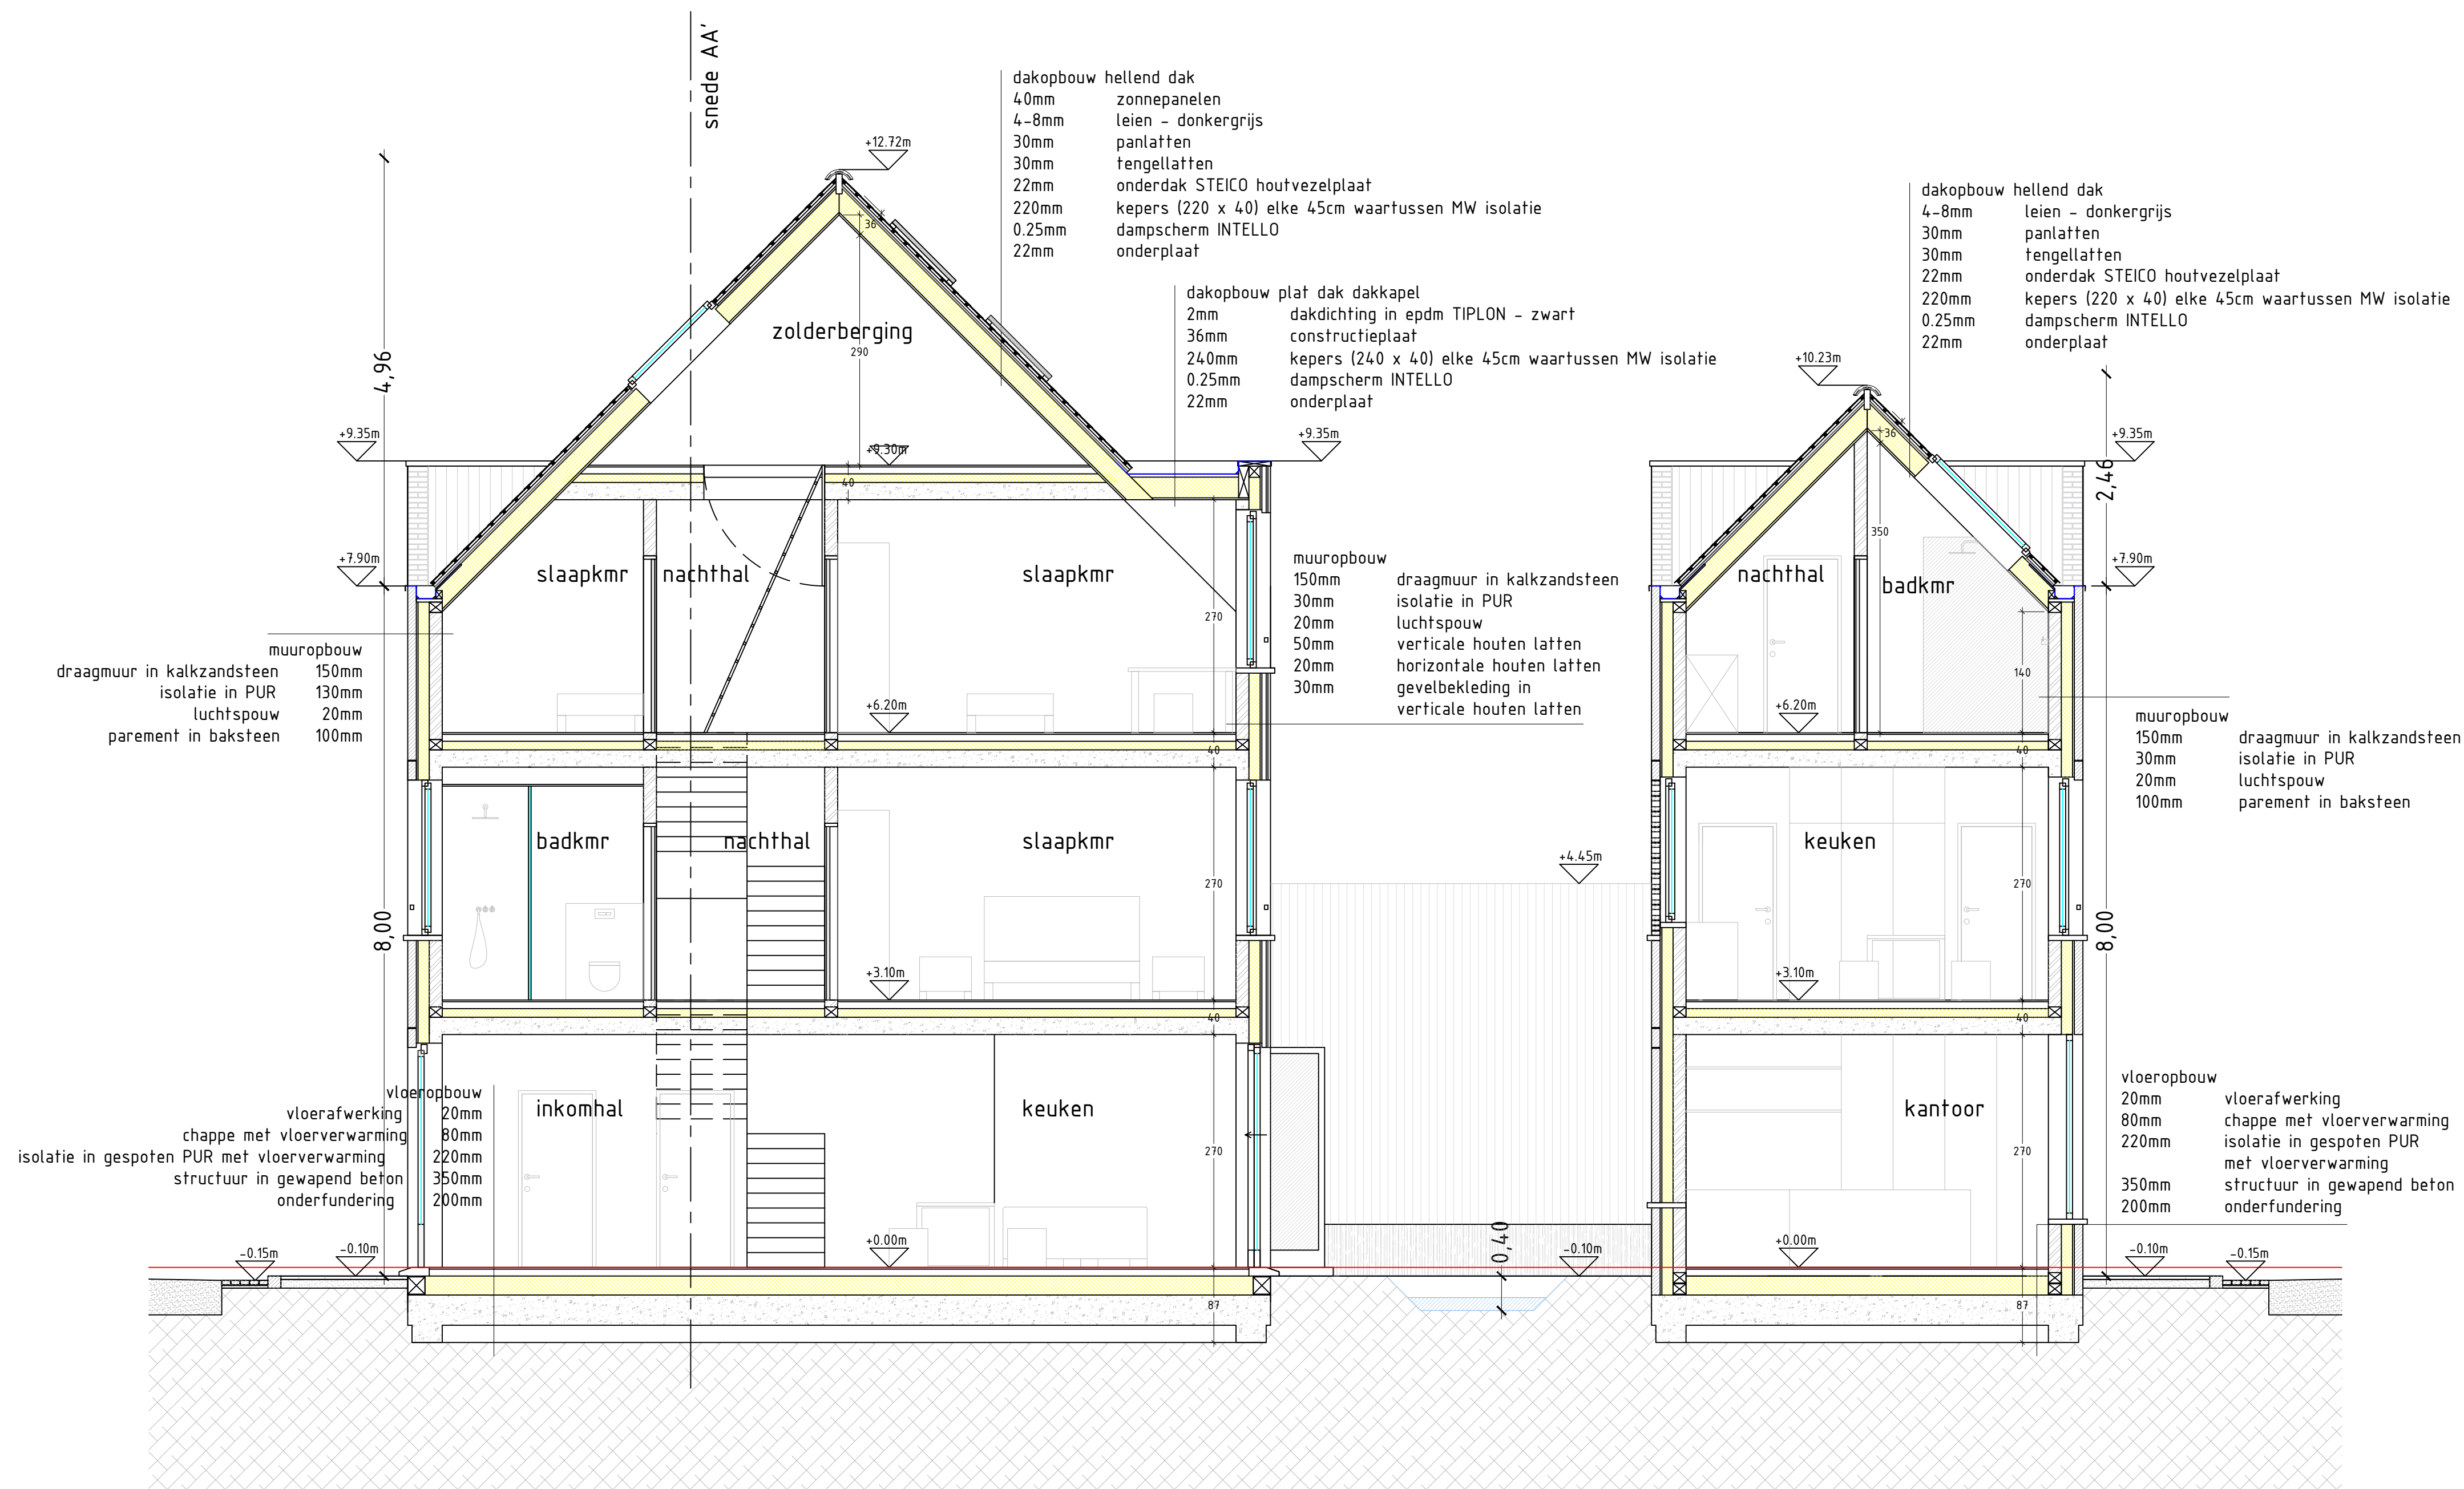

DOORSNEDE BB'

Loofblomme - Sint-Denijs-Westrem

DOSSIER
&2024-005

BOUWPLAATS
Loofblommestraat 53
9051 Sint-Denijs-Westrem
44062D0087/00N000

DOORSNEDE BB'
nieuwe toestand

BOUWHEER
Melis Bouw bv,
vertegenwoordigd door Dhr. Renaat Melis
Rosdamstraat 10 - 9051 Sint-Denijs-Westrem
BTW BE 0865 215 155

ARCHITECT
&steels bvba
ir. arch. Patrik Steels
Volmolensstraat 27 - 9000 Gent
tel. +32 475 38 79 90
btw BE 0894 478 471
patrik@ensteels.be

BETREFT
aanvraag tot een
OMGEVINGSVERGUNNING

PLANNUMMER
BA_Loofblomme_S_N_BB'

SCHAAL
1 / 50