


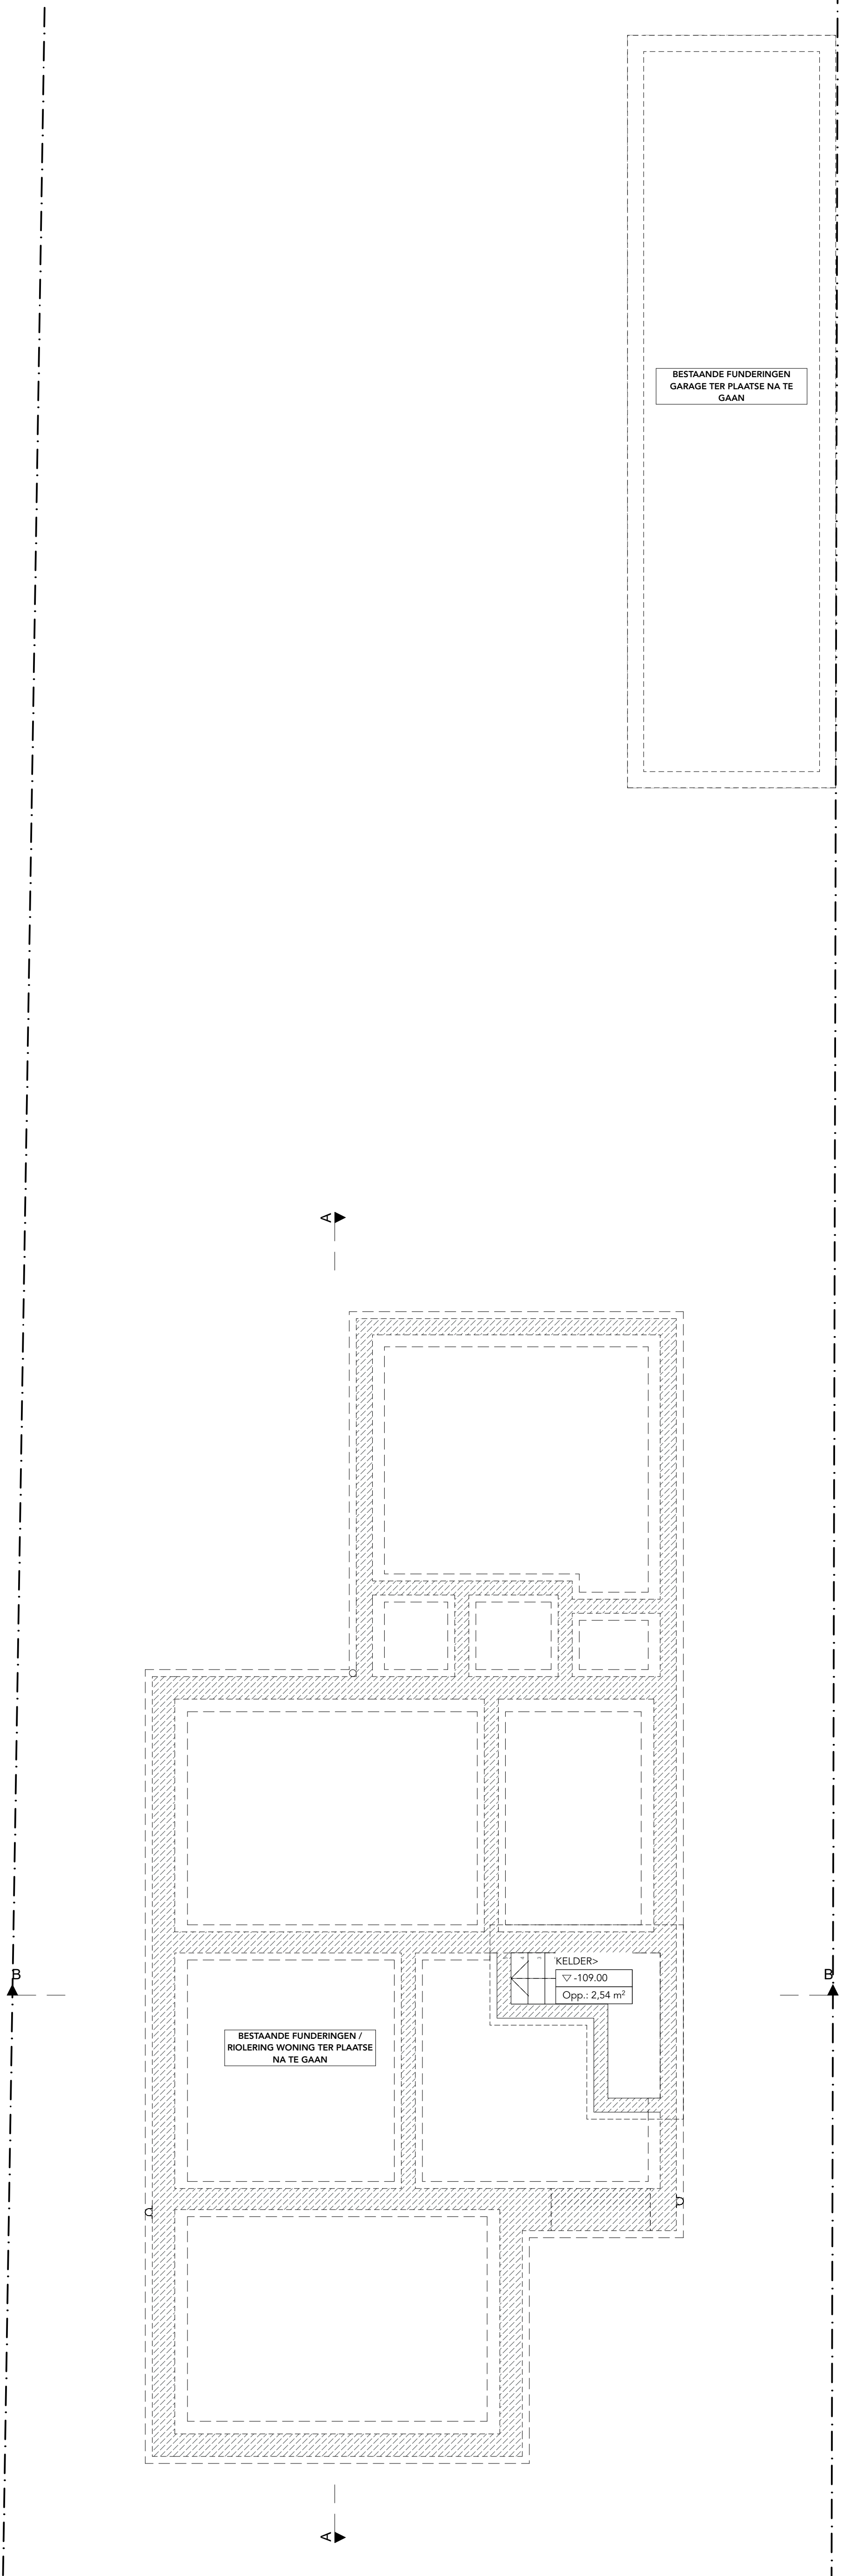

BESTAANDE FUNDERINGEN
GARAGE TER PLAATSE NA TE
GAAN

BESTAANDE FUNDERINGEN /
RIOLERING WONING TER PLAATSE
NA TE GAAN

KELDER>
▽ -109.00
Opp.: 2,54 m²

0 1 2 3 4 5
Alle maten dienen ter plaatse te worden nagemeten.



ligging

dossiernummer

Oudebareelstraat 10
9041 Oostakker
23101

plan
schaal
onderwerp

Kelder/Fundering
1:50
Verbouwen van een ééngezinswoning - B