


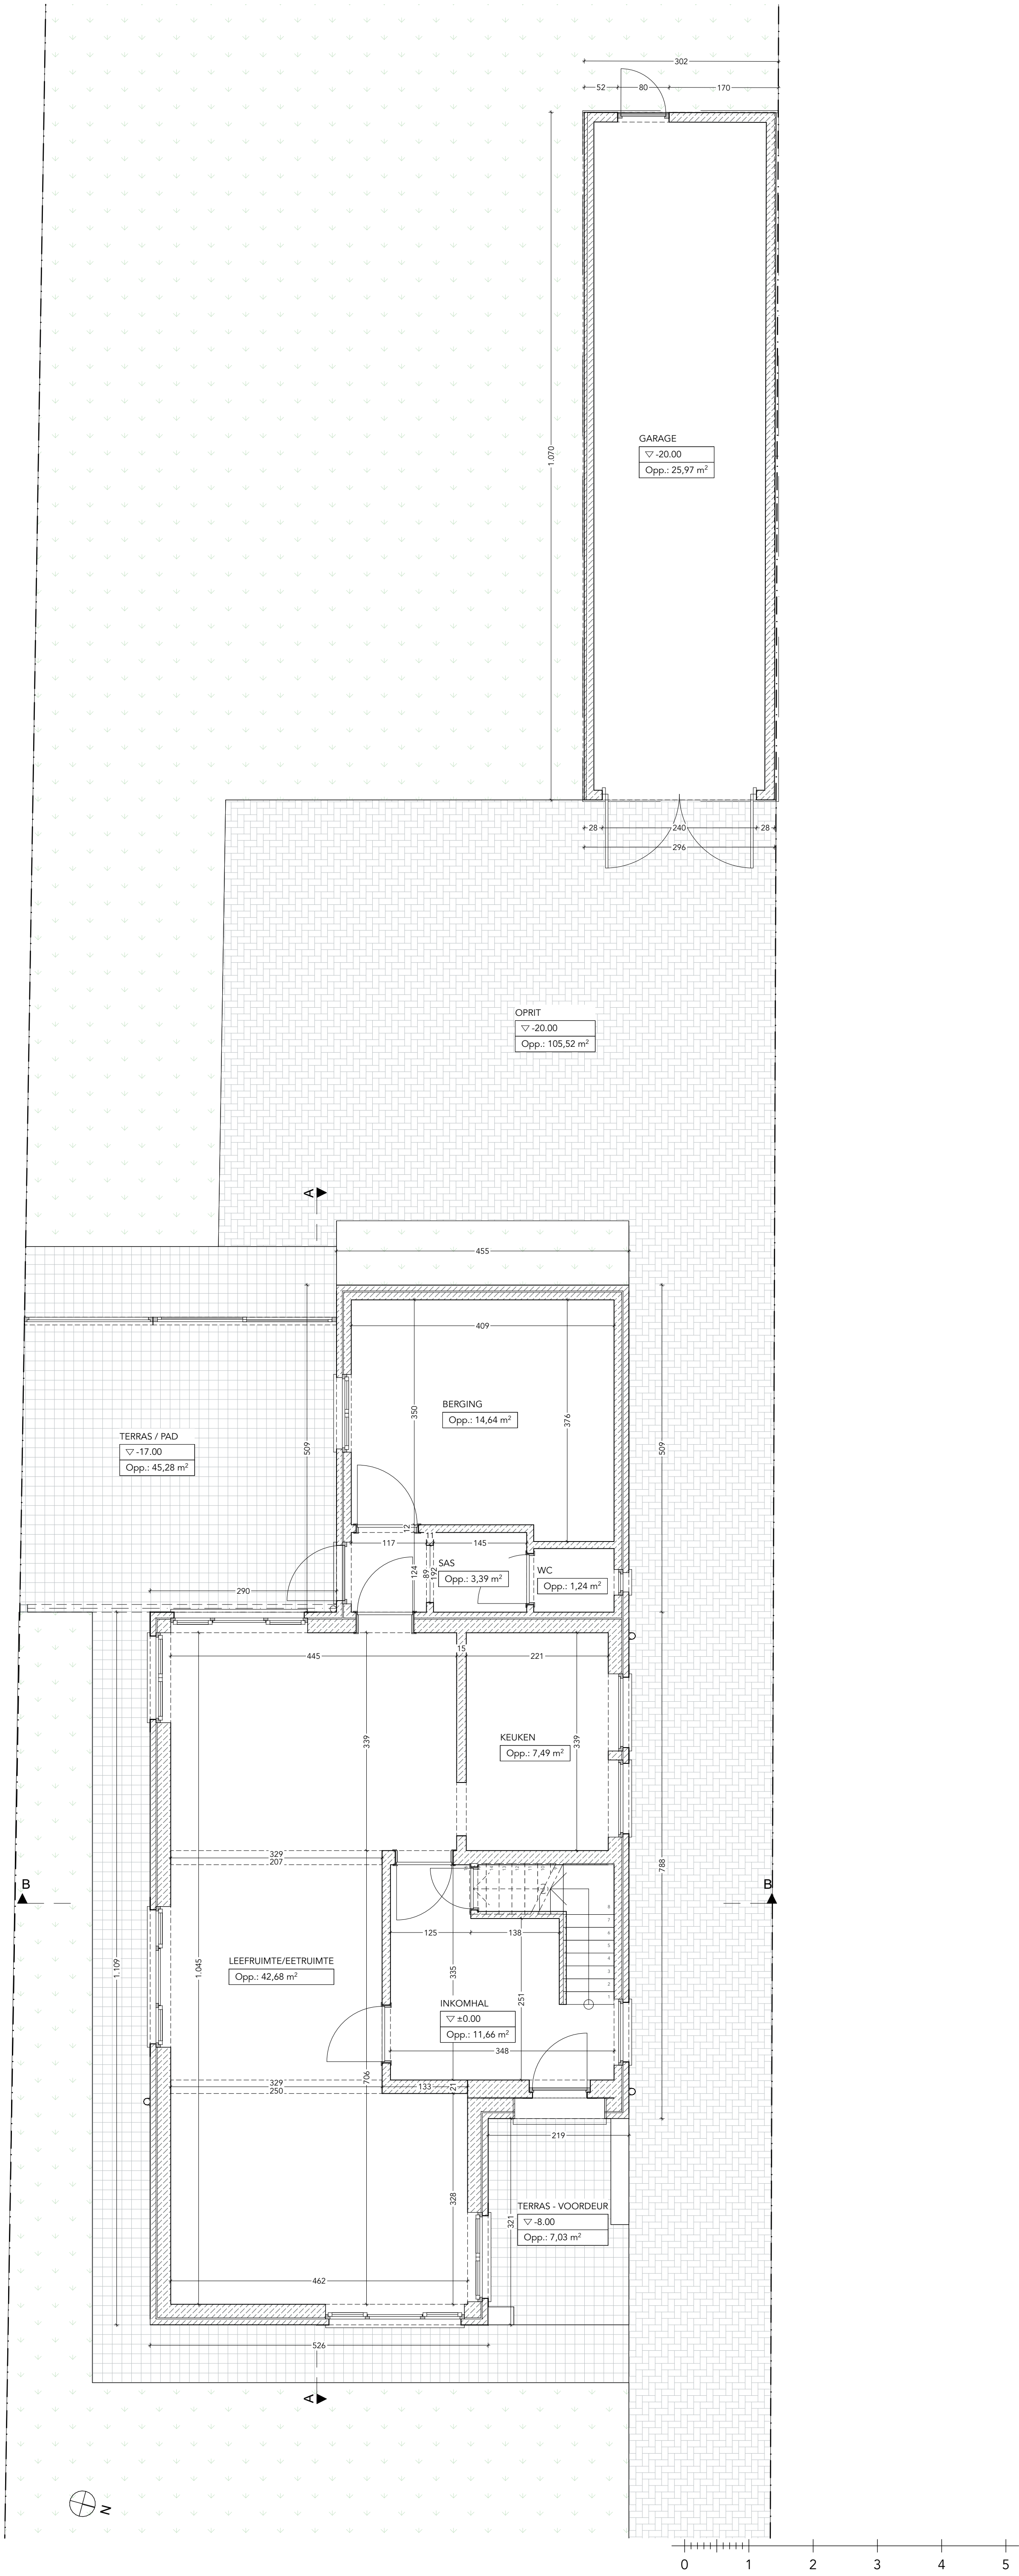

ligging	Oudebareelstraat 10
dossiernummer	9041 Oostakker
	23101

plan	Gelijkvloers
schaal	1:50
onderwerp	Verbouwen van een ééngezinwoning - B