


ZIE BIJZONDERE
VOORWAARDE(N)

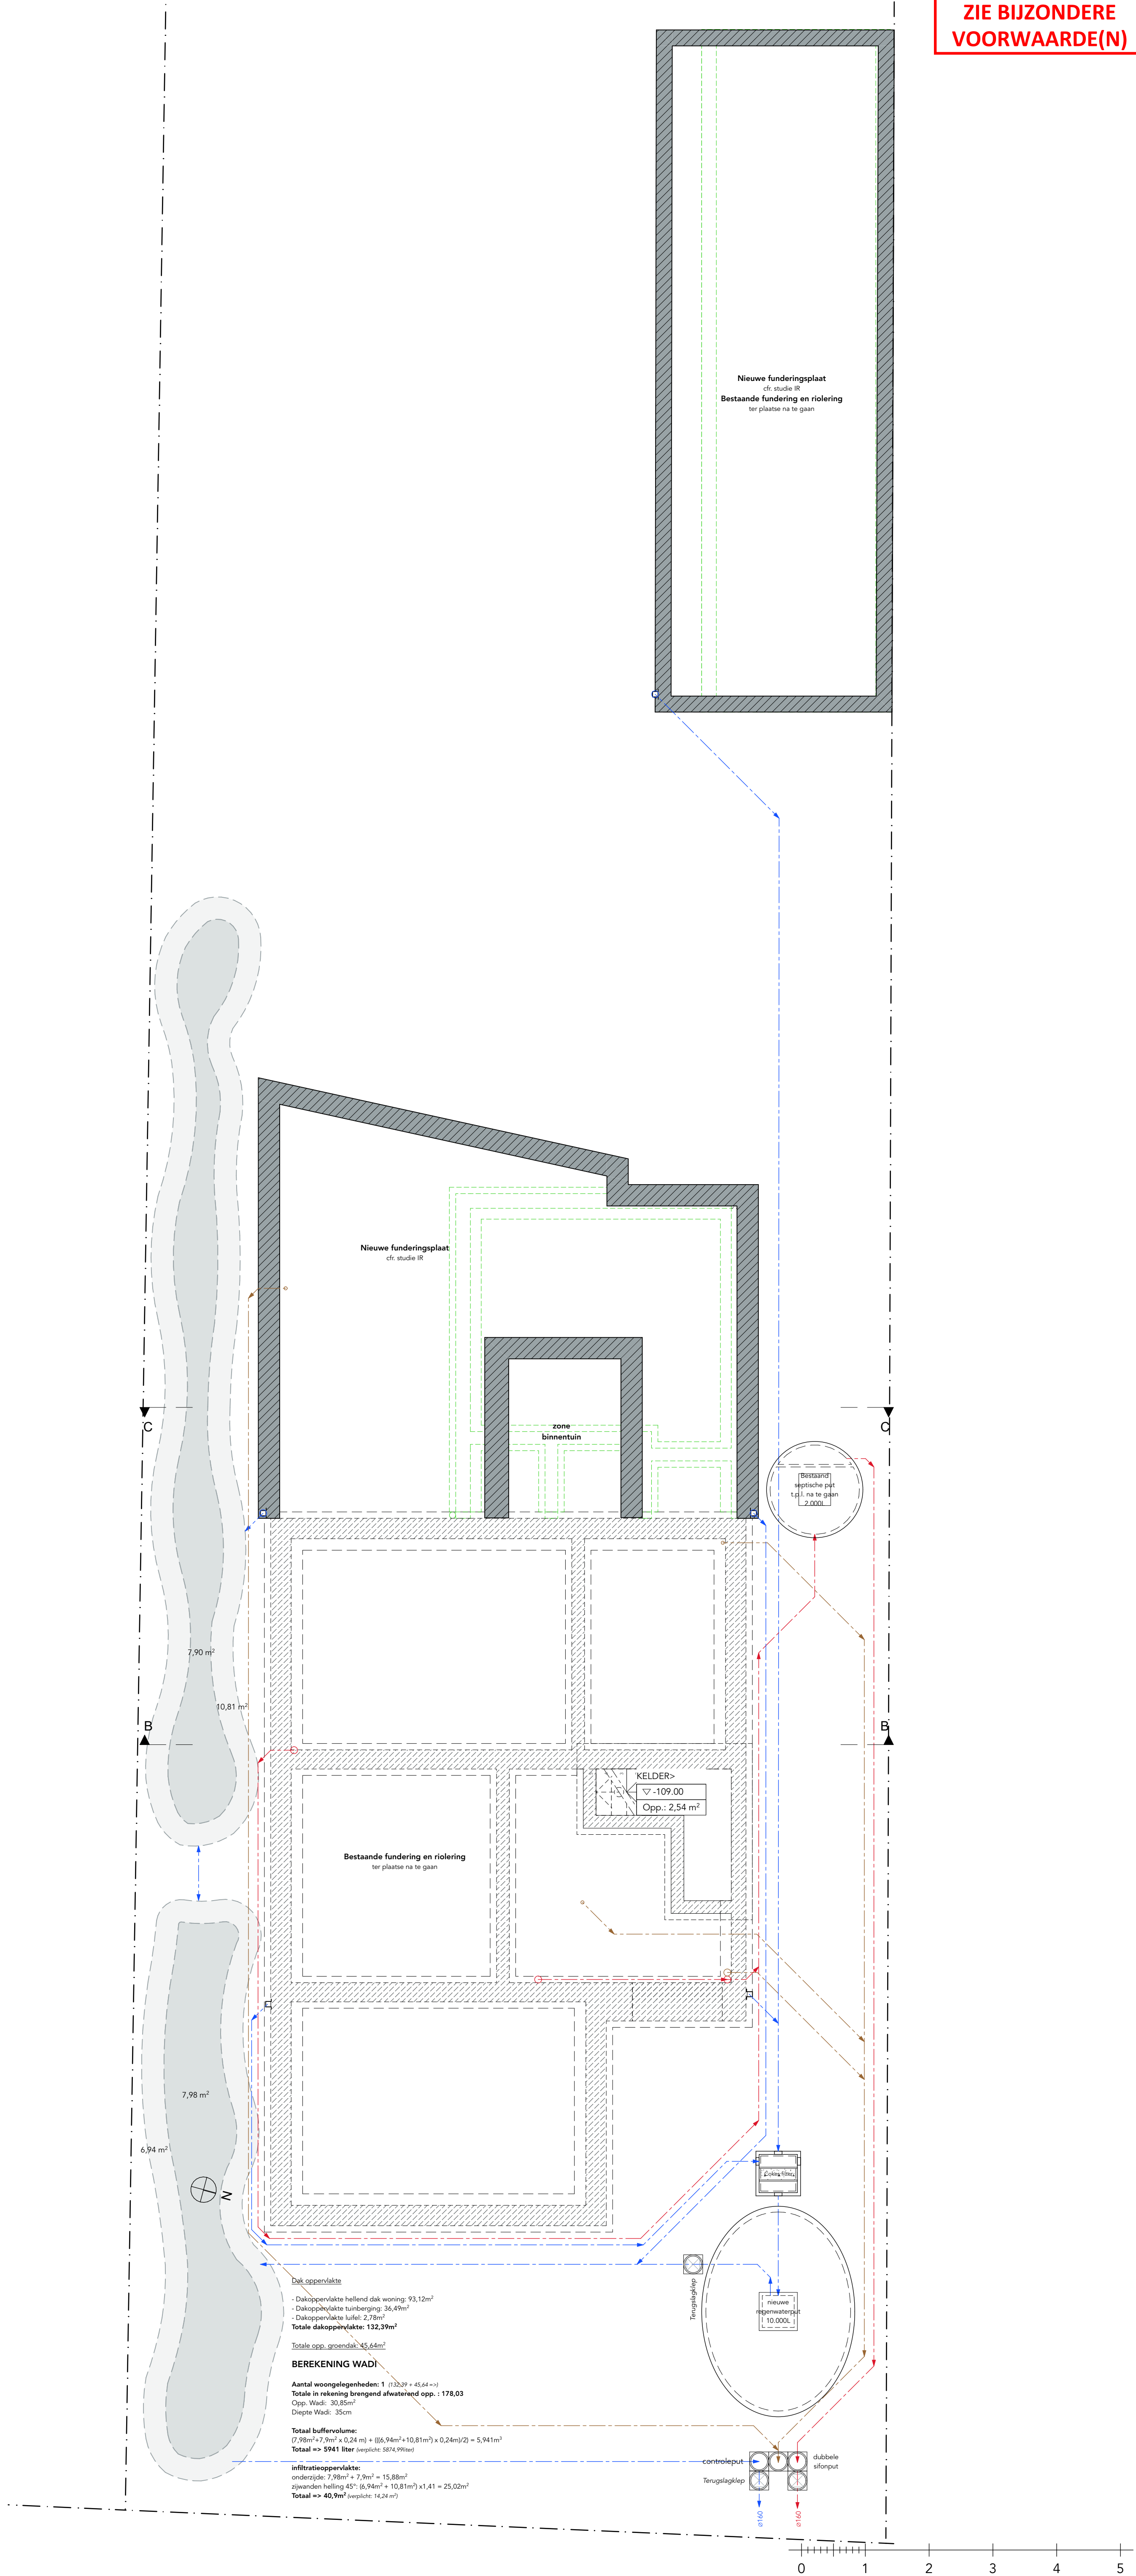

ligging	Oudebareelstraat 10
dossiernummer	9041 Oostakker 23101

plan	Kelder/Fundering
schaal	1:50
onderwerp	Verbouwen van een ééngezinwoning - N