


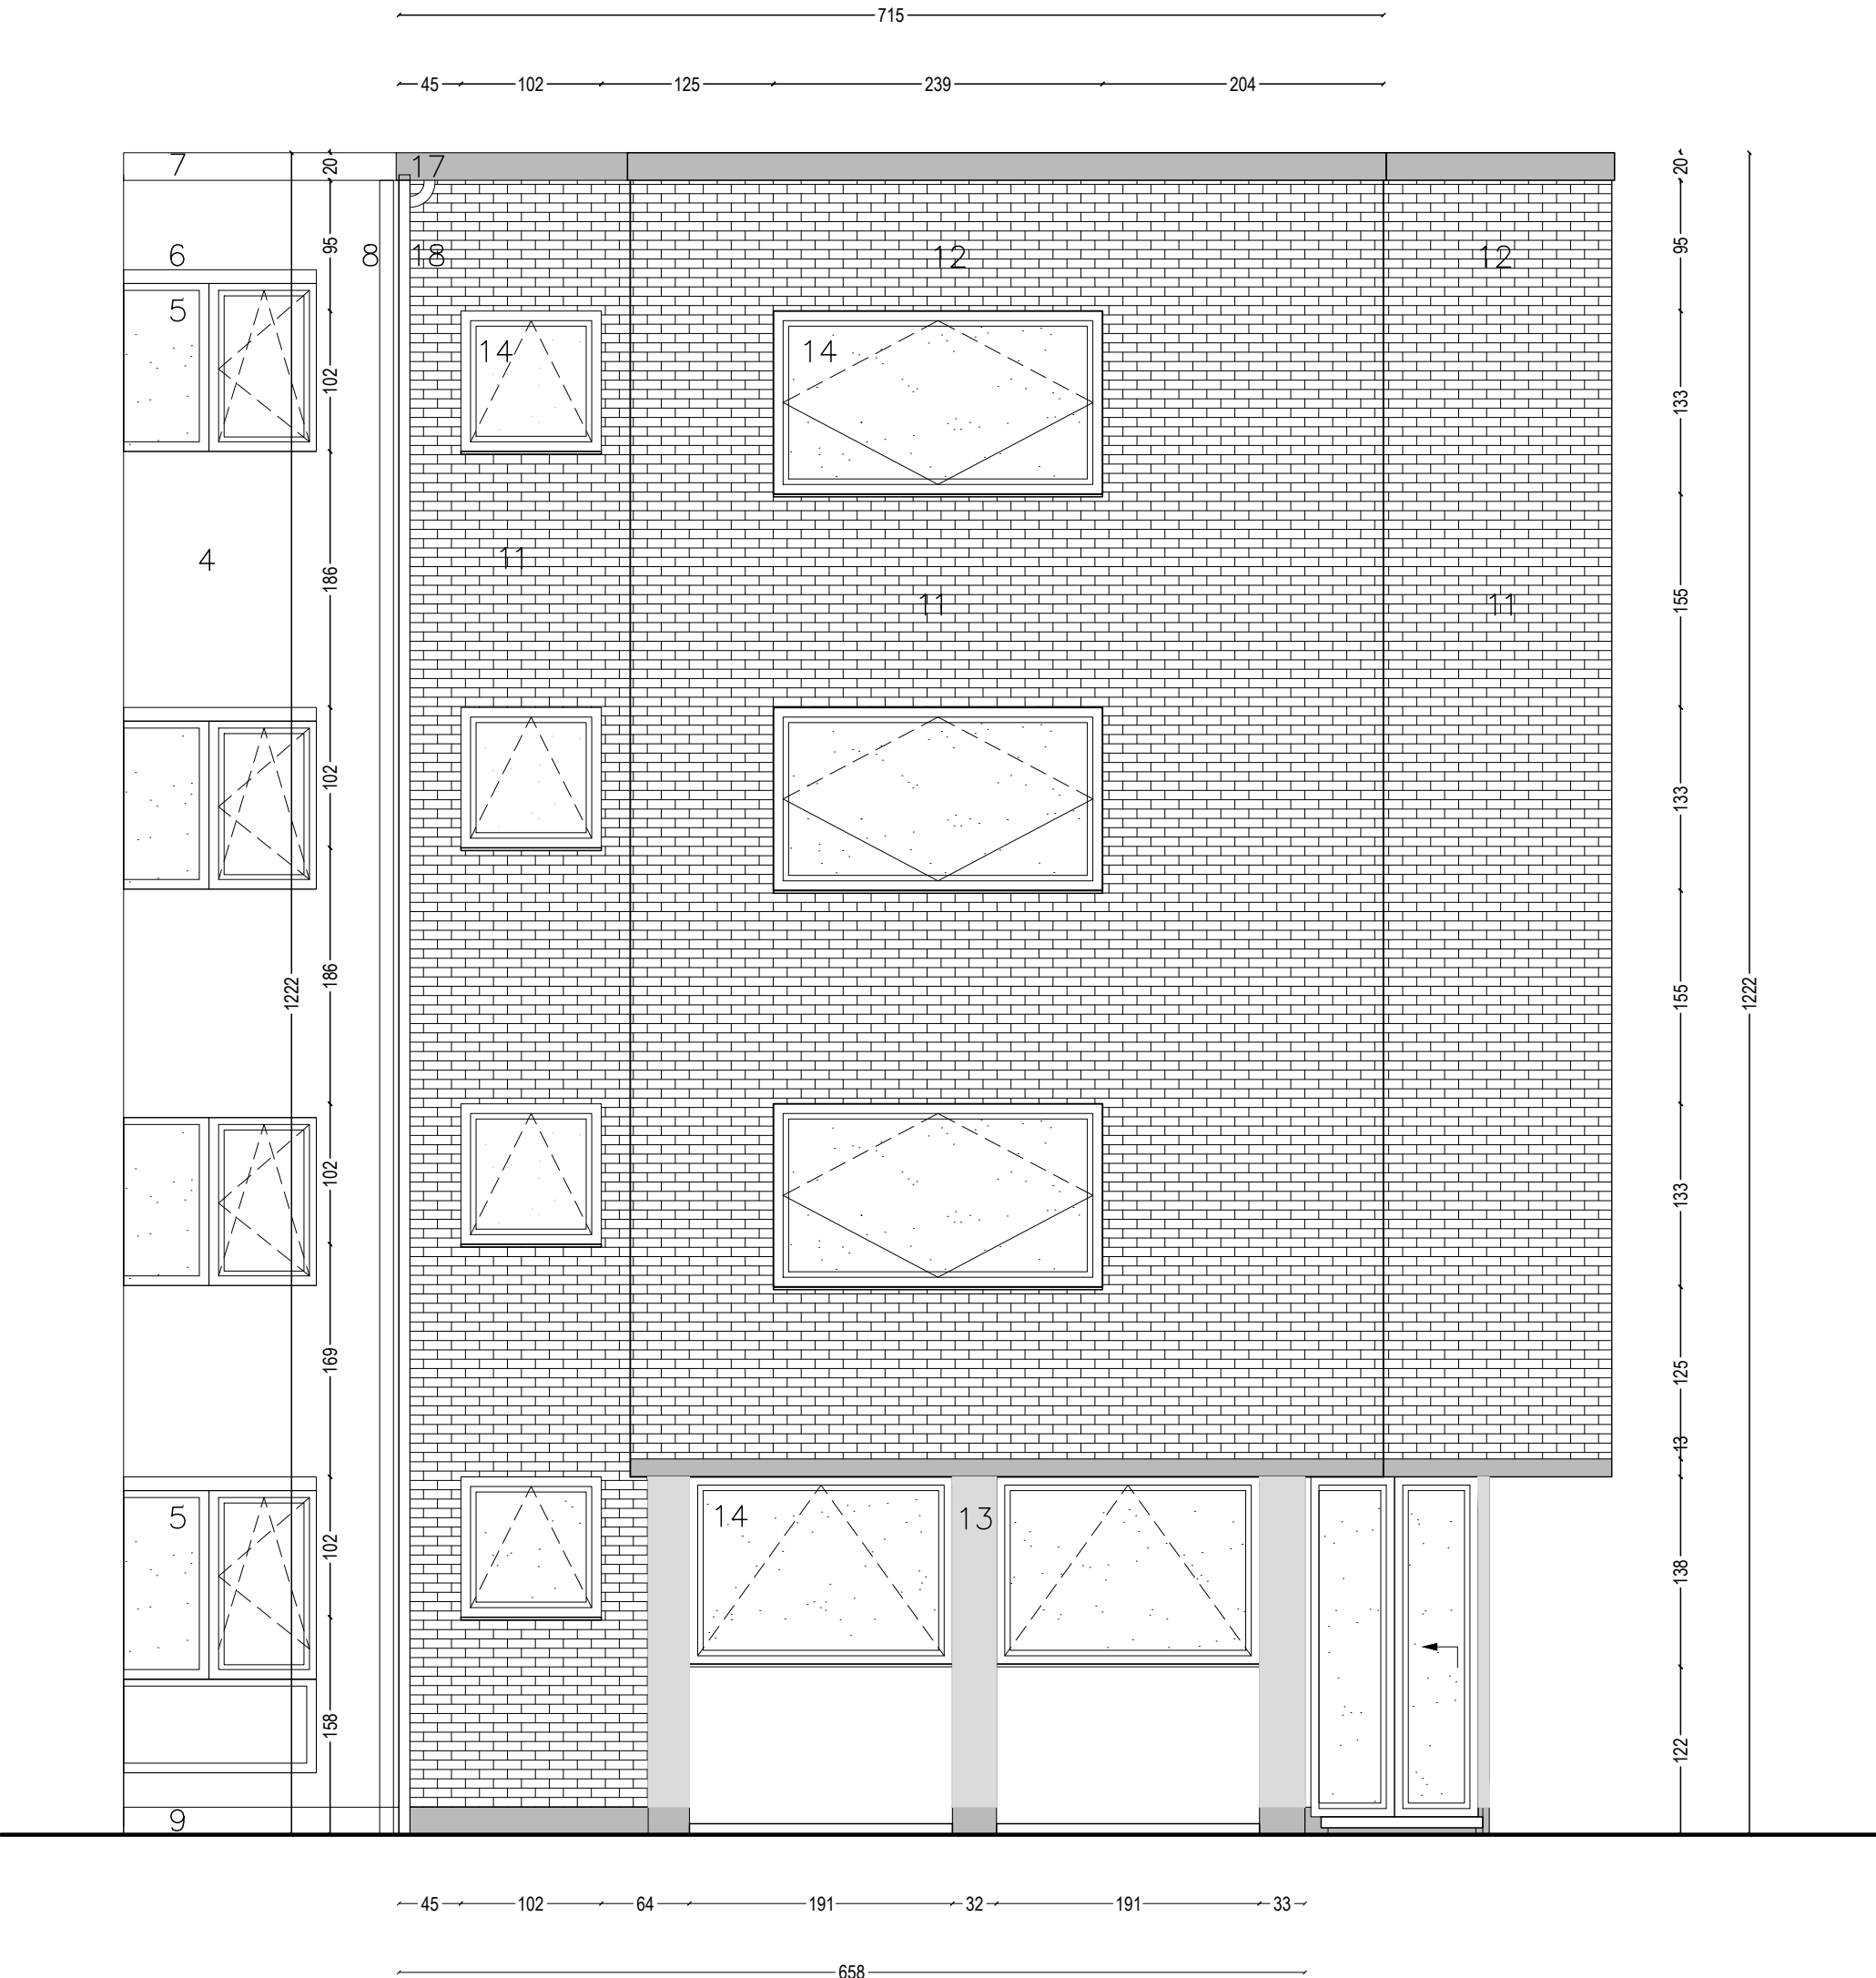

ZIJGEVEL LINKS
BESTAANDE TOESTAND